








Balgheim, den \_\_\_\_\_ (Götz, Bürgermeister)  
(Datum, Stempel, Unterschrift)



Bauweise	Dachneigung Dachform
----------	-------------------------

0	DN 38-48° GA 0-28°
---	-----------------------

 Baulinie  
Baugrenze

### 15.13. Grenze des räumlichen Geltungsbereichs des Bebauungsplans (§ 9 Abs. 7 BauGB)

16.	Weitere Planzeichen	
		Grenze des räumlichen Geltungsbereiches bestehender Bebauungspläne
		Gemeindegrenze
		Gemarkungsgrenze
		Flurgrenze
		Kreisgrenze
		Landesgrenze
		Regierungsbezirksgrenze

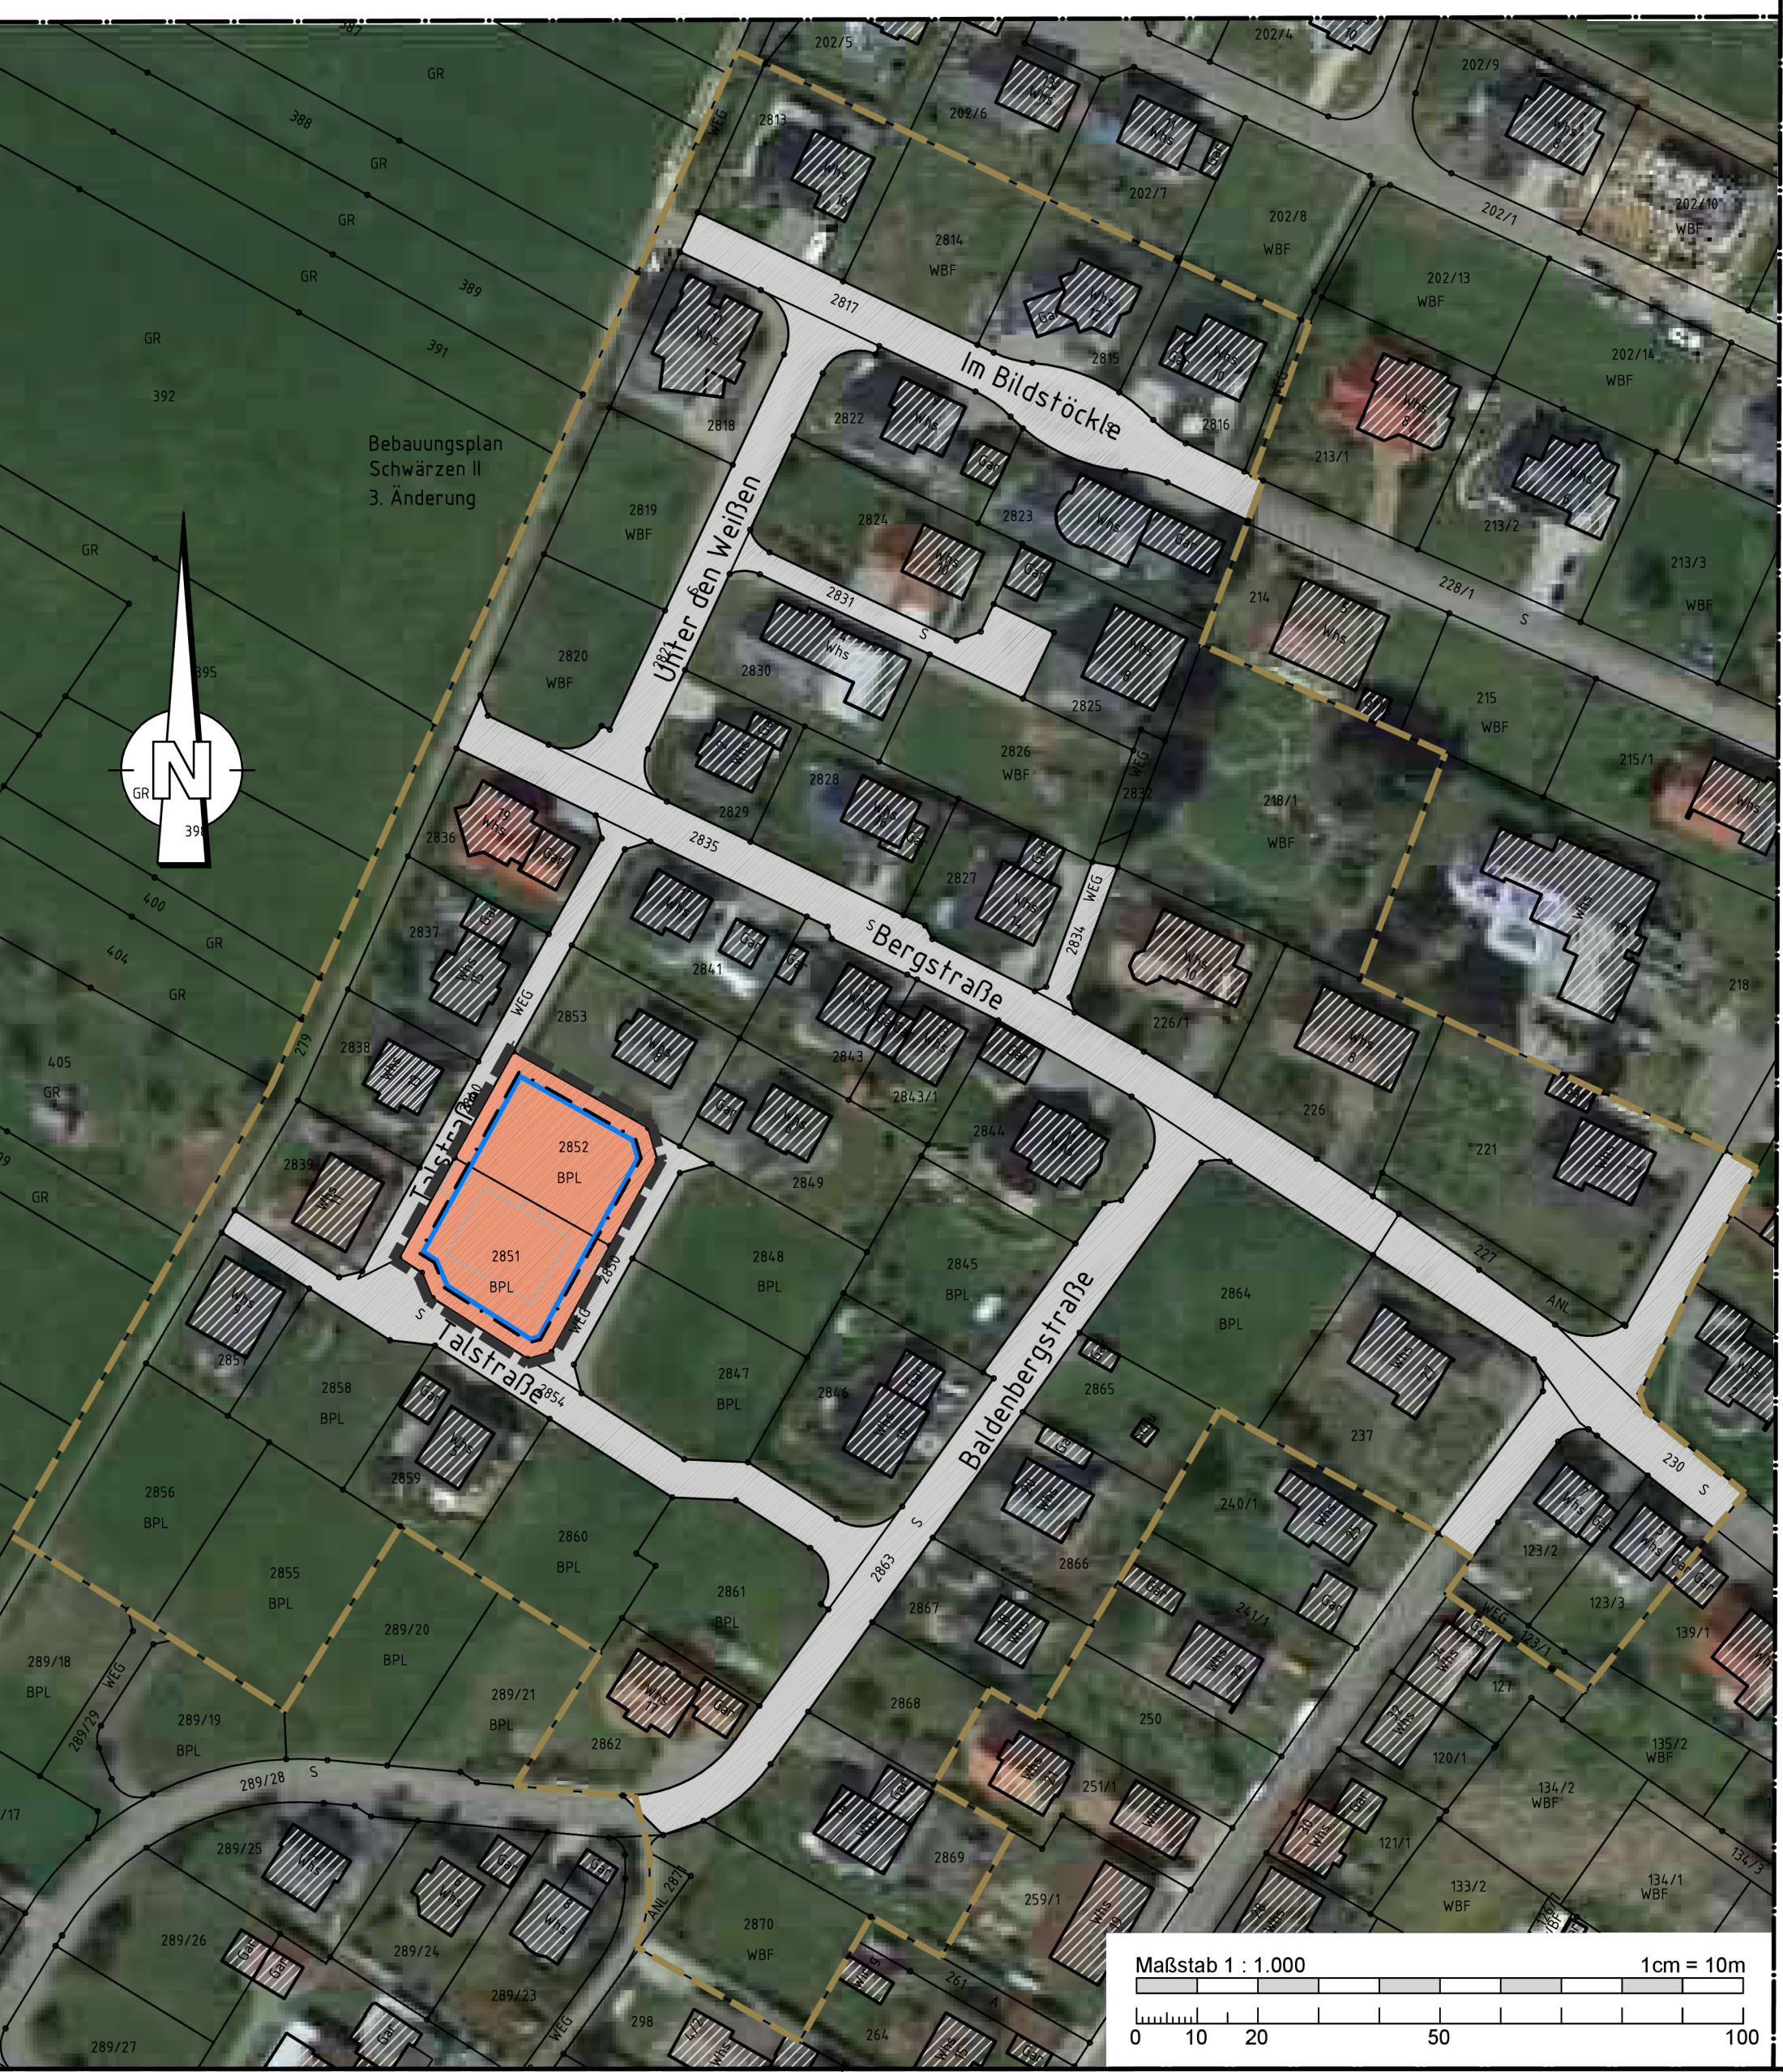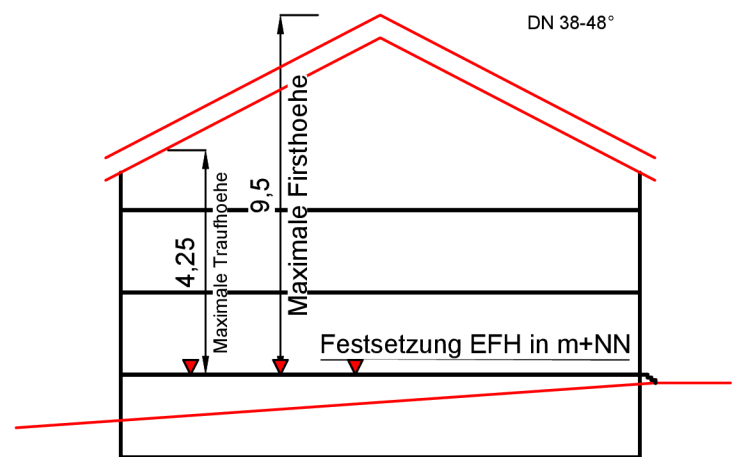


Größe des Geltungsbereich  
nach Planausweisung  
WA: 1.217,59 m<sup>2</sup> = 0,1217 ha


nachrichtlich: Größe des  
Bebauungsplanes  
"Schwärzen II - 3. Änderung"  
nach Planausweisung:  
WA: 46.356,52 m<sup>2</sup> = ca. 4,64 ha

## Satzung

Änderungsvermerke		
a	Grundplan - Änderung / Ergänzung	21.05.2019
<b>Bezugssysteme</b>		
x	Lage: DHDN/Gauß-Krüger (GK) Lage: ETRS89/UTM32 Höhenbezug: DHHN12 (Höhenstatus 130) Höhenbezug: DHHN92 (Höhenstatus 160) Höhenbezug: DHHN2016 (Höhenstatus 170)	DHDN = Deutsches Hauptdreiecksnetz  DHNN = Deutsches Haupthöhennetz



Gemeinde Balgheim  
Landkreis Tuttlingen

 <p>Planungsbüro <b>Hermle</b> Ingenieure für Bau und Umwelt</p>	Plan-Nummer: gu13140a	
	Blat: 05	Ant.-Nr.: 2.1
	Datum-/Bearbeitungs- März 2019	
Planungsbüro Hermle Ingenieure für Bau und Umwelt GmbH & Co. KG Hömlestr. 4 • D-78559 Gosheim • <a href="http://www.pbhermle.de">www.pbhermle.de</a> Telefon + 49 (0) 7426 / 1811 • <a href="mailto:mail@pbhermle.de">mail@pbhermle.de</a>		Bearbeiter: KH/AG Format: 900 x 420 Maßstab: 1: 500 u.a.