

BAUAMT SPAICHINGEN

FÜR GEMEINDE Böttingen

OBJEKT Bebauungsplan „Anger“

MASSTAB

1:500

2. Änderung

Genehmigt 21.2.1974

1. Änderung (§ 13) 10.4.1975

PLAN NR.

5

GEFERTIGT

12.3.82


ÄNDERUNGEN

7.6.82
+ 26.8.82


GESEHEN

SL.

2. Änderung

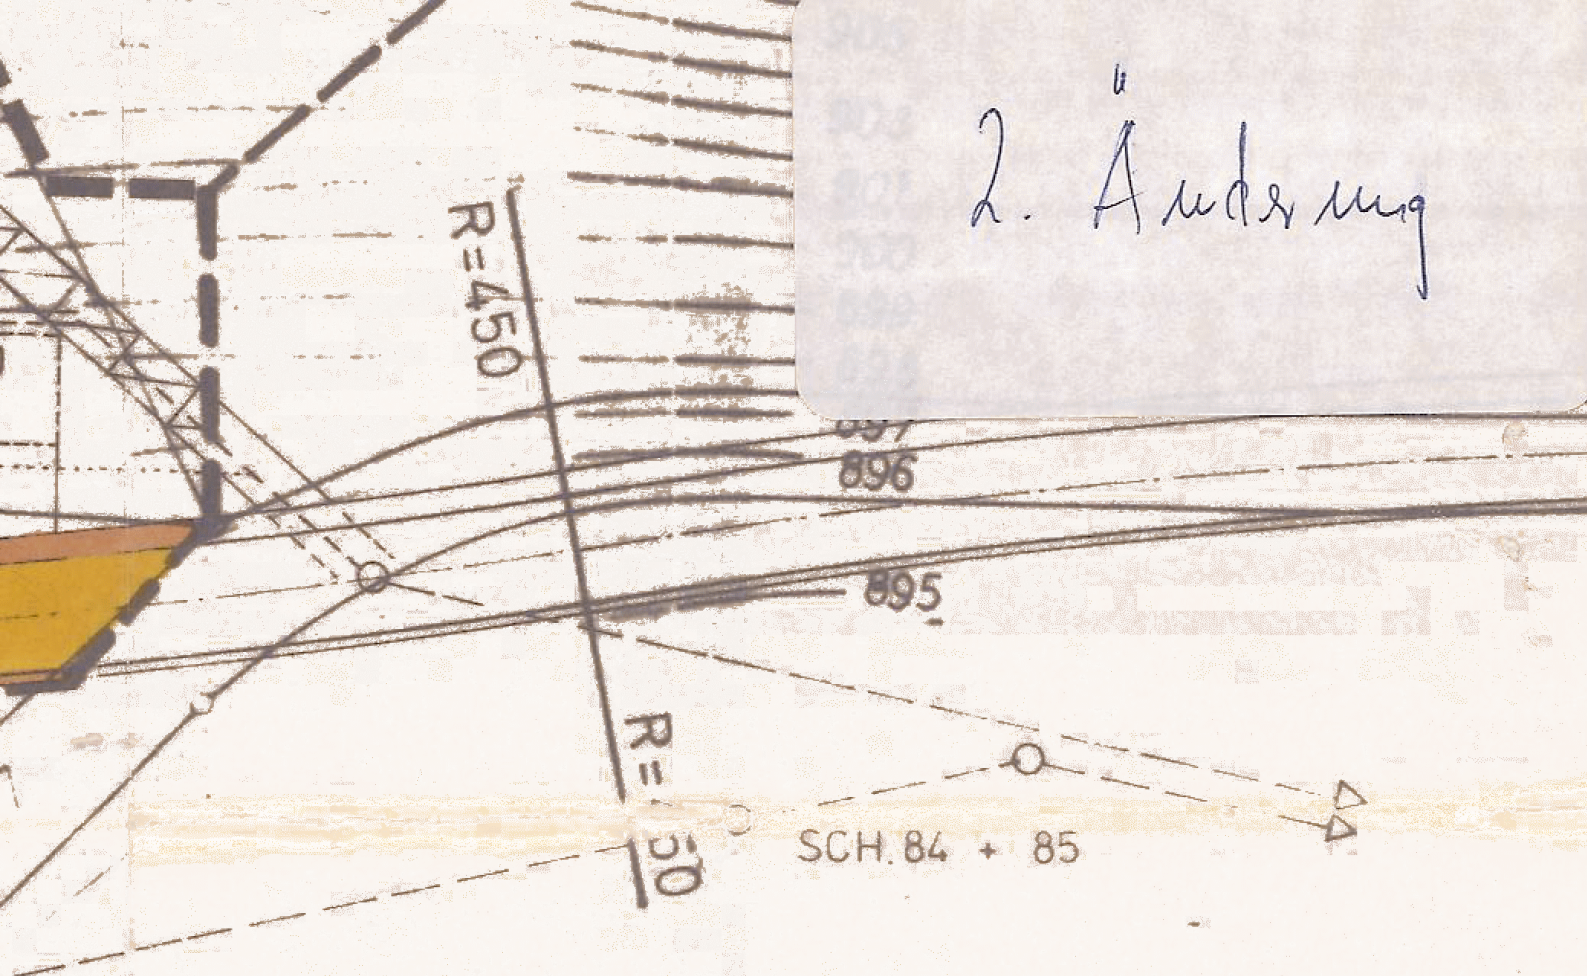

Genehmigt
aufgrund § 11 BBauG
Tuttingen, den 21. Dez. 1982
Landratsamt

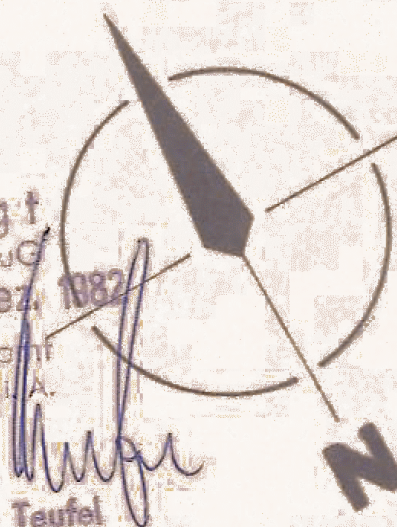

BAUGRENZE AUFGEHOBEN

Satzung

über die Änderung des Bebauungsplanes „Anger“ in Böttingen

Der Gemeinderat der Gemeinde Böttingen hat am ~~06. MAI 2012~~ den Bebauungsplan „Anger“ in Böttingen unter Zugrundelegung der nachstehenden Rechtsvorschriften als Satzung beschlossen:

- Baugesetzbuch (BauGB) in der Fassung der Bekanntmachung vom 23.09.2004 (BGBl. I S. 2414) zuletzt geändert durch Artikel 1 des Gesetzes vom 21.12.2006 (BGBl. I S. 3316) m. W. v. 01.01.2007.
- Verordnung über die bauliche Nutzung der Grundstücke (BauNVO) in der Fassung der Bekanntmachung vom 23.1.1990 (BGBl. I. S. 132), zuletzt geändert durch Art. 3 Investitionserleichterungs- und Wohnbaulandgesetz vom 22.4.1993 (BGBl. I S. 466).
- Verordnung über die Ausarbeitung der Bauleitpläne und die Darstellung des Planinhaltes (PlanzVO90) vom 18.02.1990 (BGBl. I 1999 S. 58).
- Landesbauordnung für Baden-Württemberg (LBO) i.d.F. der Bekanntmachung vom 08.08.1995 (GBl. S. 617), zuletzt geändert durch Gesetz vom 10.11.2009 (GBl. S. 615), sowie Artikel 9 des Gesetzes vom 17.12.2009 (GBl. S. 809, 814), in Kraft getreten am 01.03.2010.
- Gemeindeordnung für Baden-Württemberg (GemO) i.d.F. der Bekanntmachung vom 24.07.2000 (GBl. S. 582, ber. S. 698) zuletzt geändert am 14.10.2008 (GBl. S. 343, 354).
- Gesetz über die Umweltverträglichkeitsprüfung (UVPD) i.d.F. der Bekanntmachung vom 24.02.2010 (BGBl. I S. 94).
- Bundesnaturschutzgesetz vom 29.07.2009 (BGBl. S. 2542).
- Denkmalschutzgesetz (DSchG) in der derzeit gültigen Fassung.
- Landes- Bodenschutz- und Altlastengesetz (BodSchAG) vom 14.12.2004 (GBl. S. 908), zuletzt geändert durch Artikel 10 des Gesetzes vom 17.12.2009 (GBl. S. 809) sowie das Gesetz zum Schutz vor schädlichen Bodenveränderungen und zur Sanierung von Altlasten (BodSchG) i.d.F. der Bekanntmachung vom 17.03.1998 (GBl. S. 502) zuletzt geändert durch Artikel 3 des Gesetzes vom 09.12.2004 (BGBl. I S. 3214).
- Verordnung des Umweltministeriums über die dezentrale Beseitigung von Niederschlagswasser vom 22.3.1999 (GBl. Nr. 7, S. 157), zuletzt geändert durch Artikel 127 der Verordnung vom 25.04.2007 (GBl. Nr. 9, S. 252) in Kraft getreten am 16.06.2007.

§ 1 Bestandteile der Satzung

Die Satzung besteht aus folgenden Bestandteilen:

1. Lageplan mit Geltungsbereich vom 19.02.2013
2. Begründung vom 28.01.2013
3. Textfestsetzungen vom 28.01.2013

§ 2 Räumlicher Geltungsbereich

Der Geltungsbereich des Bebauungsplanes ergibt sich aus der Anlage 1, in der seine Grenzen eingetragen sind.


§ 3 Ordnungswidrigkeiten

Ordnungswidrig im Sinne von § 213 BauGB handelt, wer den auf Grund von § 9, Abs. 1 Baugesetzbuch ergangenen Bestandteilen dieser Satzung zuwiderhandelt.

§ 4 Inkrafttreten

Dieser Bebauungsplan tritt mit der ortsüblichen Bekanntmachung in Kraft.

Böttingen, den 06. MAI 2013

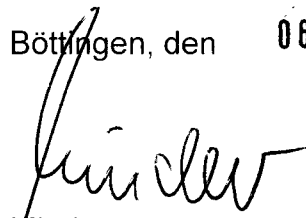

Minder
Bürgermeister