

BPlan "Hauptstraße" - 2. Änderung, Spaichingen

22.02.2016

Änderung 1

Verfahrensgang beglaubigt
Spaichingen, den 30.06.2016

Oliver Latzel



Änderung 2


Änderung 3

Änderung 4


Vollständiger Plan




Änderung 1 - Flst. Nr. 5058/1 und 5058/2 M1:500

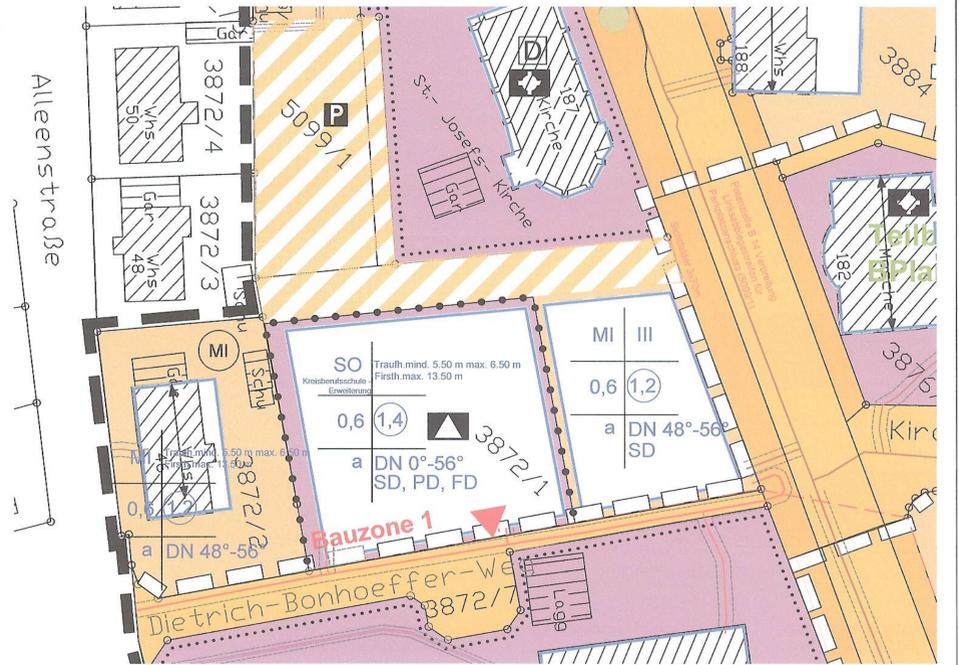


Änderung 2 - Flst. Nr. 3872/1 und 5099/1 M1:500

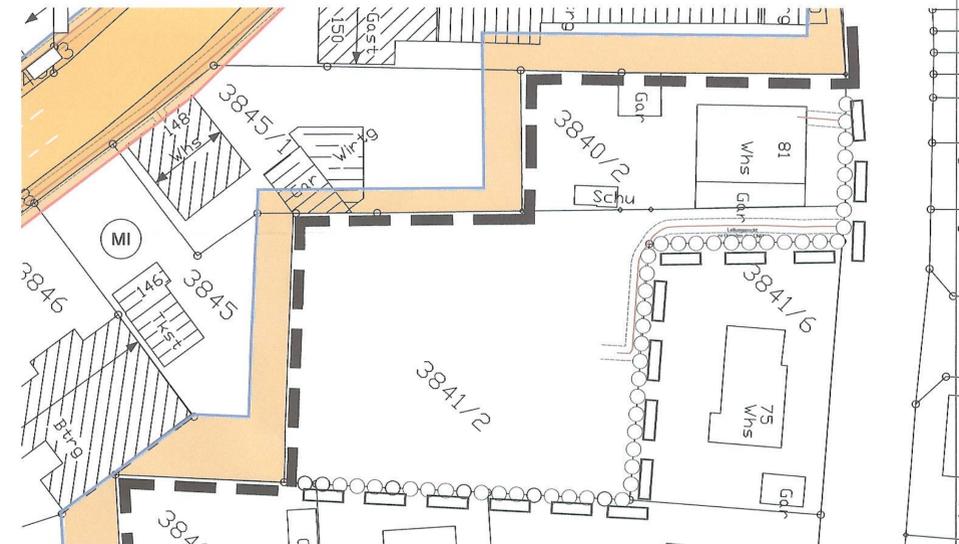

Änderung 3 - Flst. Nr. 3840/2 und 3841/2 M1:500

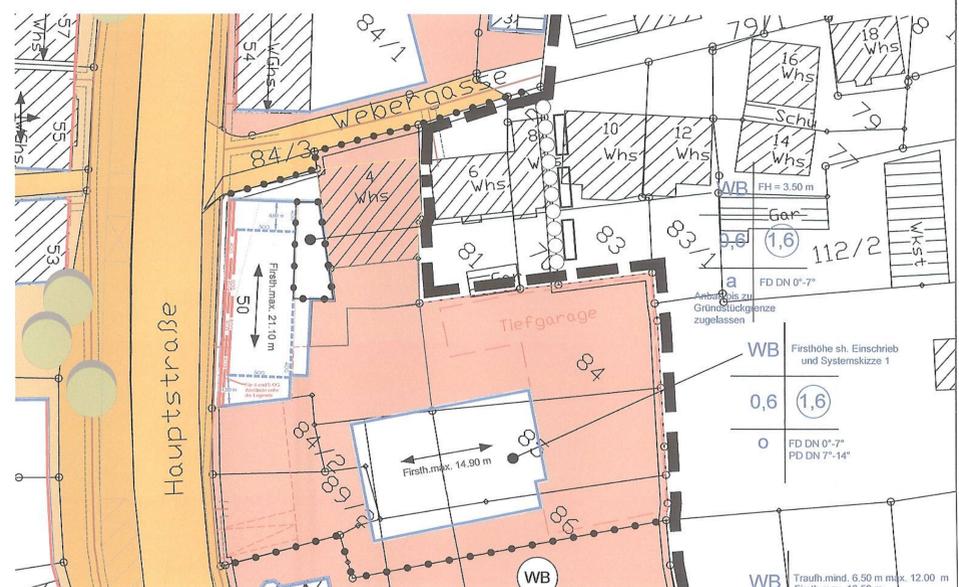

Änderung 4 - Flst. Nr. 70 und 81 M1:500

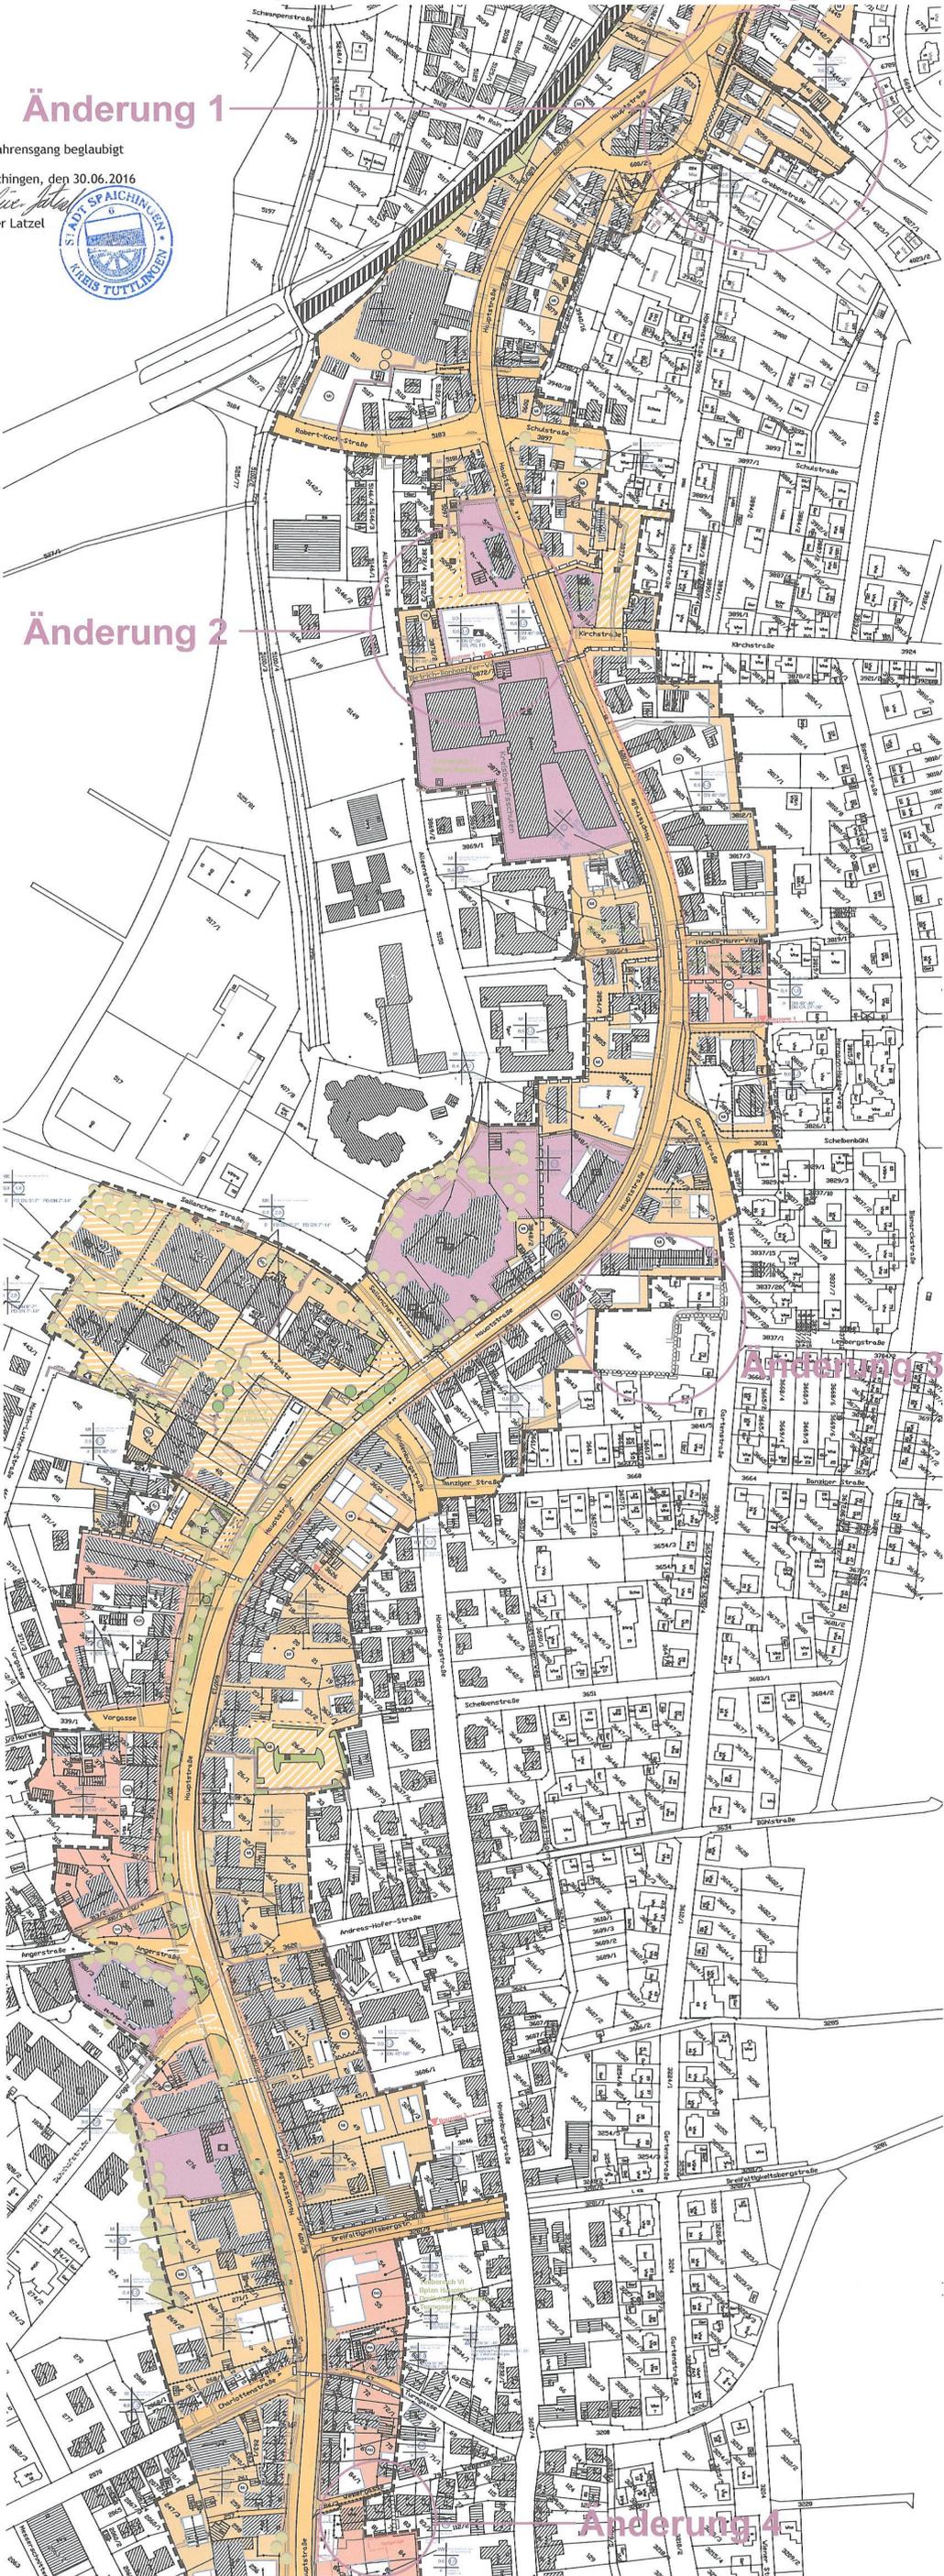

M1:2000