


LAGEPLAN

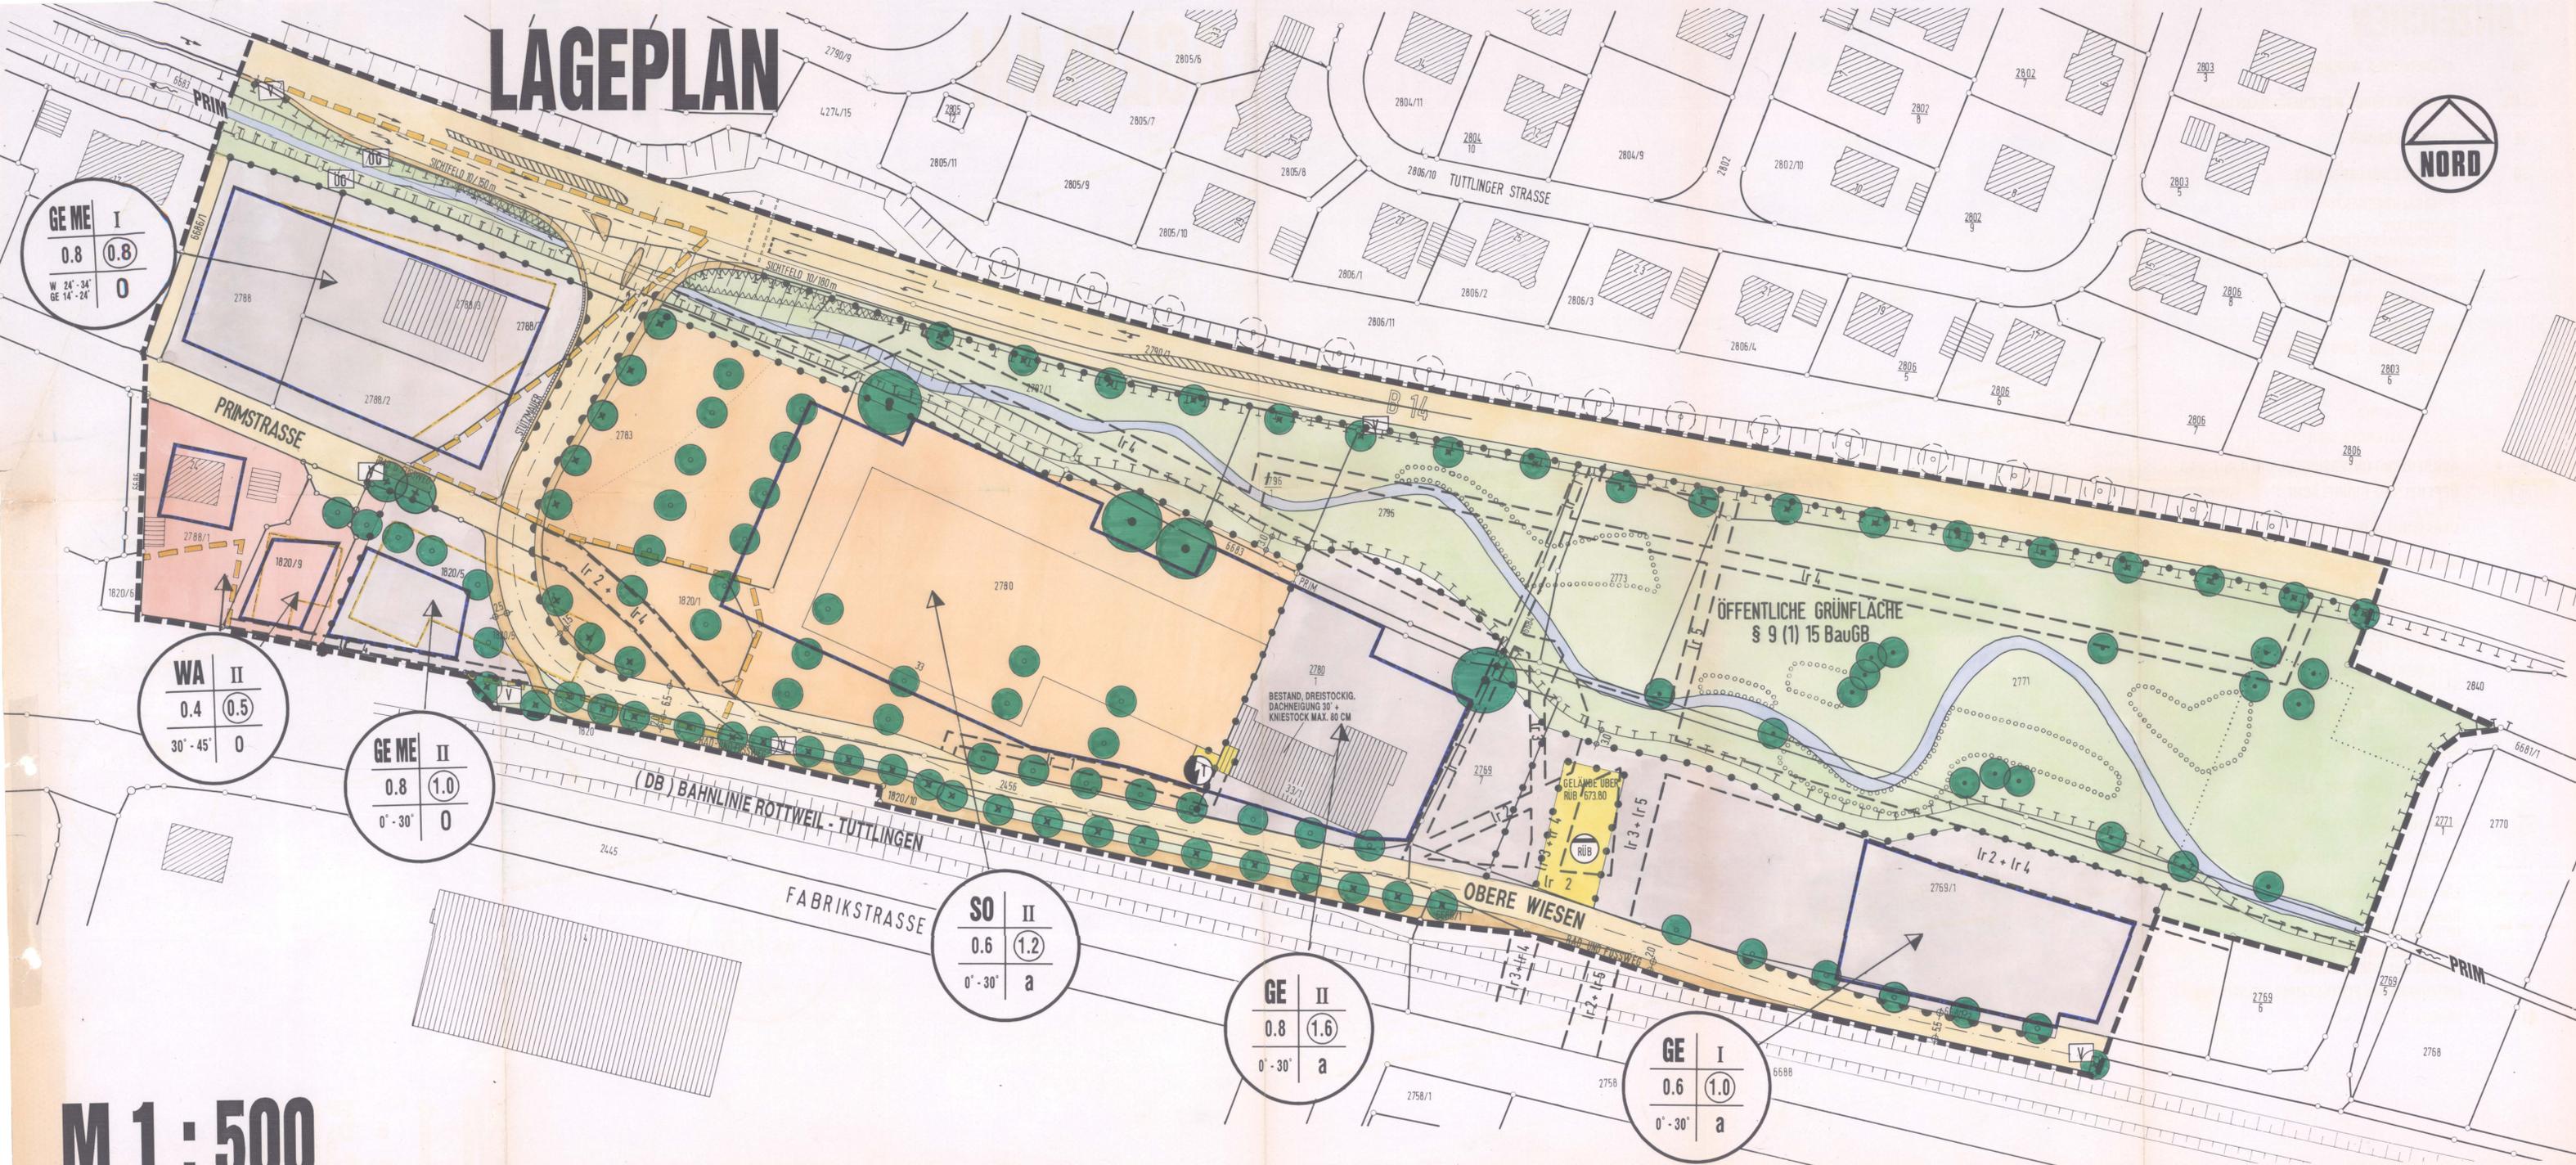

GE ME I
0.8 (0.8)
0
W 24° - 34'
GE 14° - 24'

WA II
0.4 (0.5)
0
30° - 45'

GE ME II
0.8 (1.0)
0
0° - 30'

SO II
0.6 (1.2)
a
0° - 30'

GE II
0.8 (1.6)
a
0° - 30'

GE I
0.6 (1.0)
a
0° - 30'

M 1 : 500

PLANZEICHEN

- WA ALLGEMEINES WOHNBEZIEH
- GE ME GEWERBEBEZIEH MIT EINSCHRÄNKUNGEN
- GE GEWERBEBEZIEH
- SO SONSTIGE SONDERBEZIEH
- OG STRASSENBEGRENZUNGSLINIE
- V BAUGRENZE
- OG ÜBERBAUBARE GRUNDSTÜCKSFÄCHE
- V NICHT ÜBERBAUBARE GRUNDSTÜCKSFÄCHE
- OG BESTEHENDE GRENZE
- V PROJEKTIERTE GRENZE
- OG BÜSCHUNG
- V GEHWEG, RAD- UND FUSSWEG
- OG FAHRBAHN
- V STRASSENACHSE U. SCHNITTPUNKT ZWEIER STRASSENVERLAUF (V.B.)
- OG SCHRAMMBORD
- V FREIZUHALTENDES SICHTFELD
- OG ABGRENZUNG UNTERSCHIEDLICHER NUTZUNG
- V ÖFFENTLICHE GRÜNFLÄCHE
- OG VERKEHRSGRÜNFLÄCHE
- V RENATURIERUNG PRIM
- OG FLÄCHEN ZUM SCHUTZ, ZUR PFLEGE UND ZUR ENTWICKLUNG VON NATUR UND LANDSCHAFT
- V PFLANZGEBOT EINZELBÄUME STANDORT FESTGELEGT
- V PFLANZGEBOT EINZELBÄUME STANDORT VARIABEL
- V PFLANZGEBOT EINZELBÄUME, AUSSERHALB DES GELTUNGSBEREICHES
- V PFLANZGEBOT FLÄCHENHAFT
- V PFLANZBINDUNG EINZELBÄUME
- OG REGENÜBERLAUFBECKEN
- V LEITUNGSRECHT ZUGUNSTEN; SIEHE TEXTTEIL
- OG EIN- UND AUSFAHRTSVERBOT
- V GRENZE DES RÄUMLICHEN GELTUNGSBEREICHES DES BEBAUUNGSPLANES
- OG AUFZUBEHENDENDE FESTSETZUNG, GRENZE GELTUNGSBEREICH
- V AUFZUBEHENDENDE FESTSETZUNG, BAUGRENZE
- OG TRAFOSTATION

Landratsamt Tuttlingen
Anzeigeverfahren gem. § 11 BauGB durchgeführt; Verletzungen von Rechtsvorschriften werden nicht geltend gemacht.
24. Ma. 1993

VERFAHRENSVERMERKE

Beschlussfassung über Aufstellung des Bebauungsplanes und öffentliche Bekanntmachung des Aufstellungsbeschlusses gemäß § 2 (1) BauGB am ...28. Januar 1991.....

Beteiligung der Bürger an der Bauleitplanung gemäß § 3 (1) BauGB am ...19. Februar 1991 (Besprechungstermin).....

Feststellungsbeschluss des Entwurfes am ...24. September 1992

Als Entwurf mit Begründung gemäß § 3 (2) BauGB öffentlich ausgelegt vom ...14. Oktober 1992 bis ...16. November 1992

Ort und Zeit der öffentlichen Auslegung bekanntgemacht am bzw. in der Zeit vom ...14. Okt. 1992 bis ...16. Nov. 1992 durch ...Presse am 02. Oktober 1992.....

Als Satzung gemäß § 10 BauGB vom Gemeinderat beschlossen am ...07. Dezember 1992.....

Genehmigt gemäß § 11 BauGB vom Landratsamt..... mit Erlaß vom 24.05.1993..... Nr. J1-621.51. Te./mu.....

Öffentlich bekannt gemacht am 29.05.1993..... und damit rechtsverbindlich

Verfahrensgang beglaubigt
Spaichingen, den 26.2.1993
Wenzler

BEBAUUNGSPLAN

OBERE WIESEN

STADT SPAICHINGEN KREIS: TUTTLINGEN

Die Übereinstimmung der in den Planunterlagen enthaltenen Flurstücksgrenzen und Bezeichnungen mit dem Liegenschaftskataster bestätigt.

DER PLANFERTIGER
GEISLINGEN / STEIGE, 19.05.1992 / 22.06.1992

Peter Henkel
Dipl.-Ing. für Vermessungswesen
Dipl.-Ing. Architekt und Stadtplaner
Landratsamt Tuttlingen
24. Ma. 1993