



Friedhofstraße

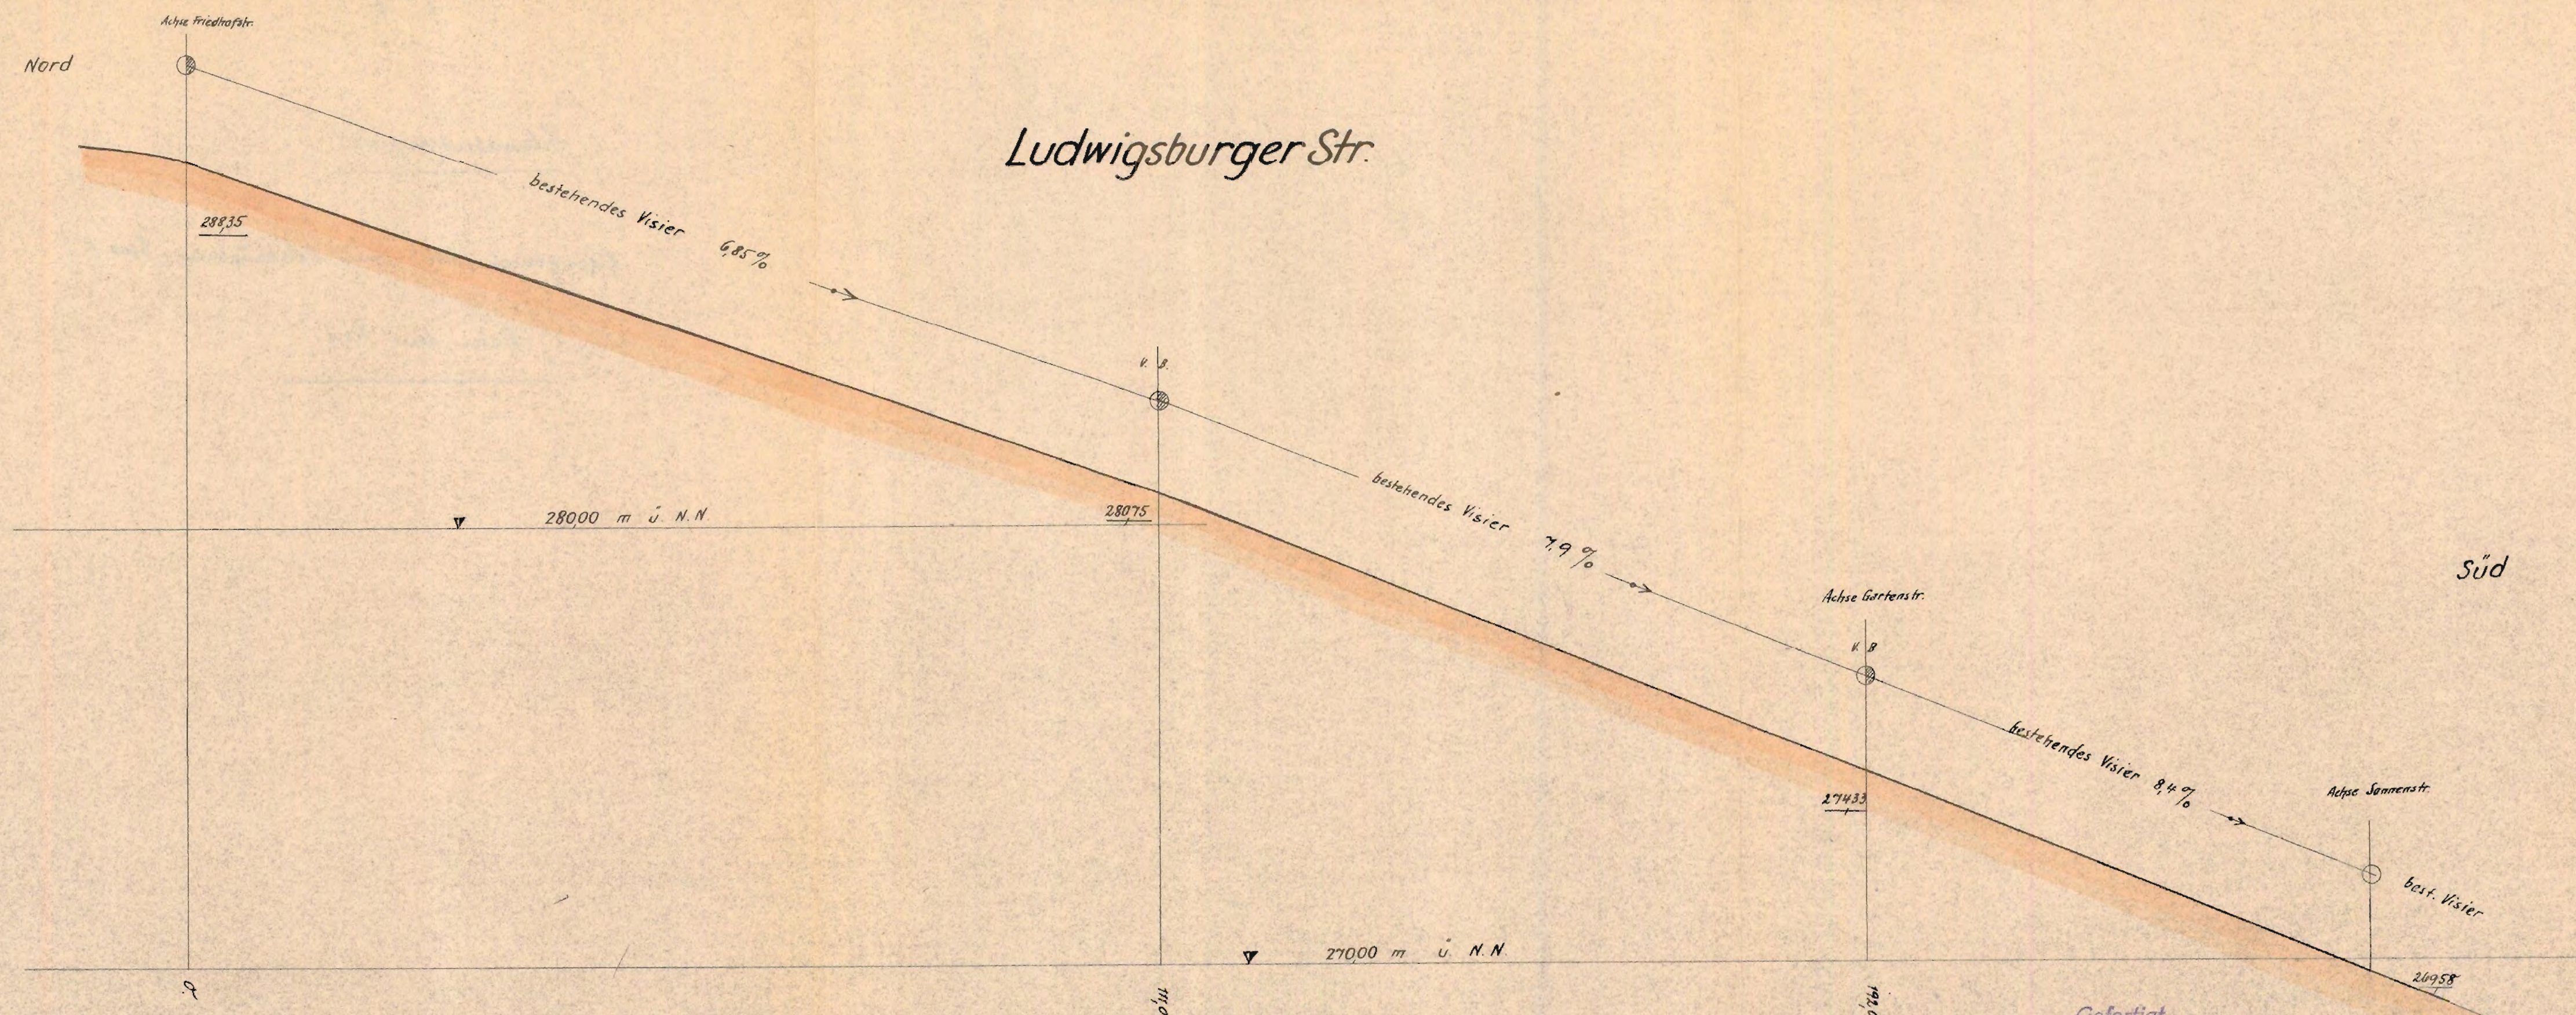

Maßstab der Längen = 1:500
Höhen = 1:100

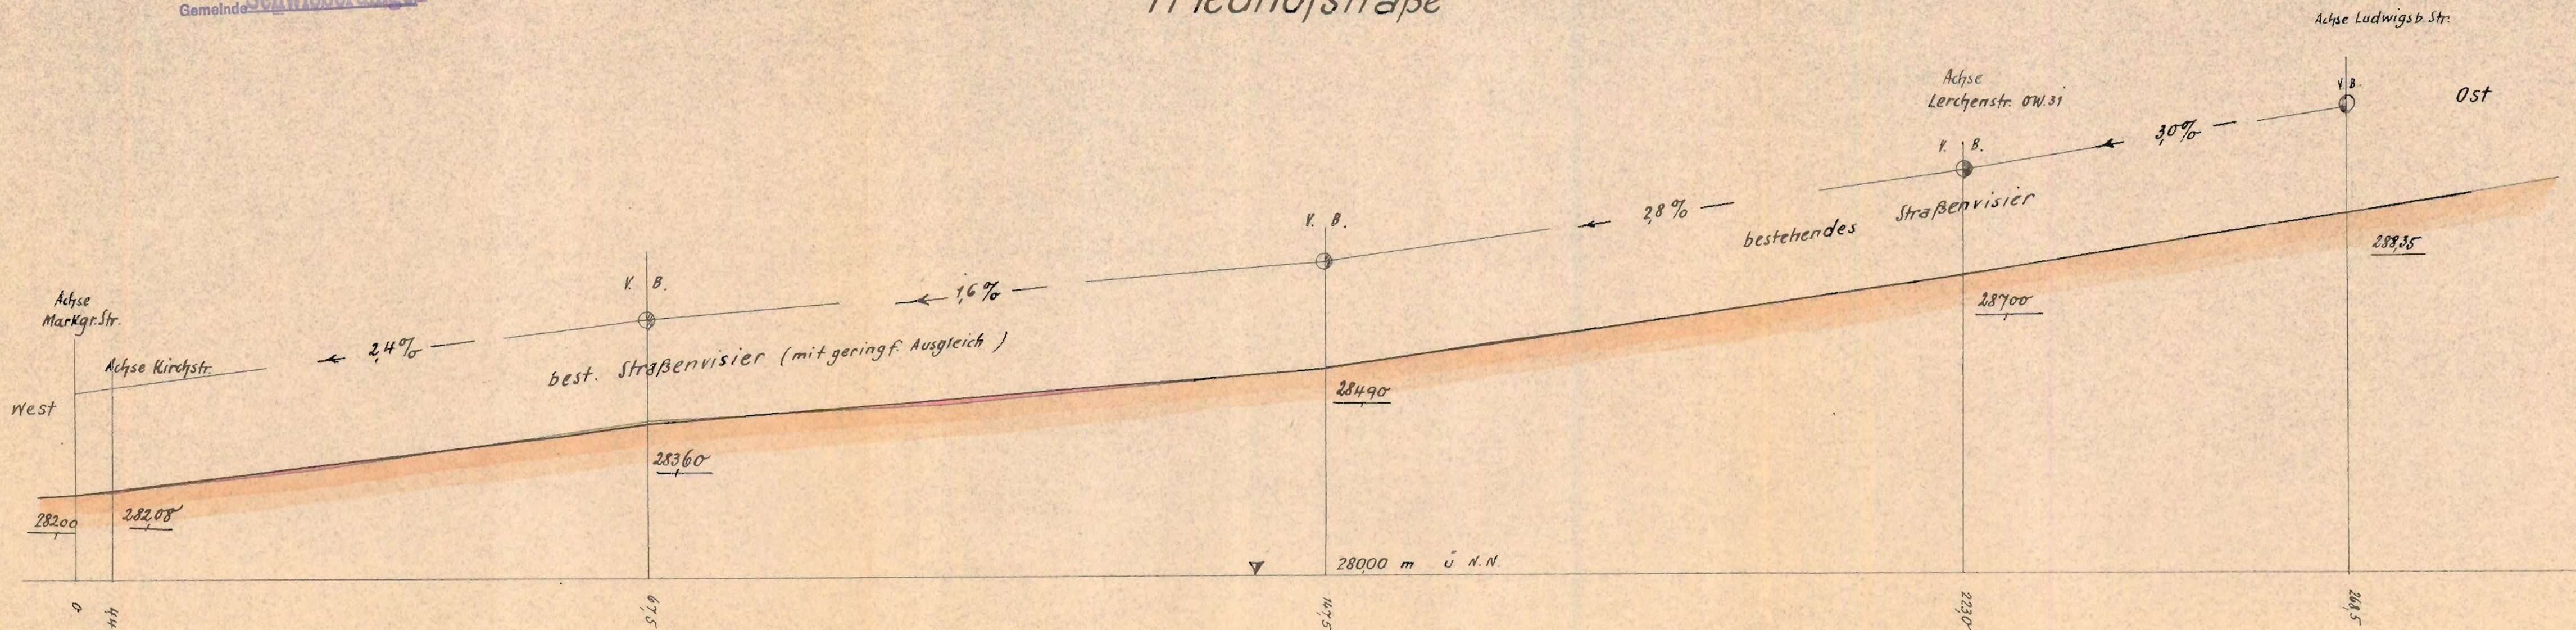


Genehmigt:
Ludwigsburg, den 26. Febr. 1954
Landratsamt
In Vertretung:

Ammer


1/3.

Gefertigt
Kornwestheim, den 14. August 1953
Vermessungsamt Kornwestheim
Nebenstelle Kornwestheim
Pa. Müller No. 7

Ortsweg Nr. 30.

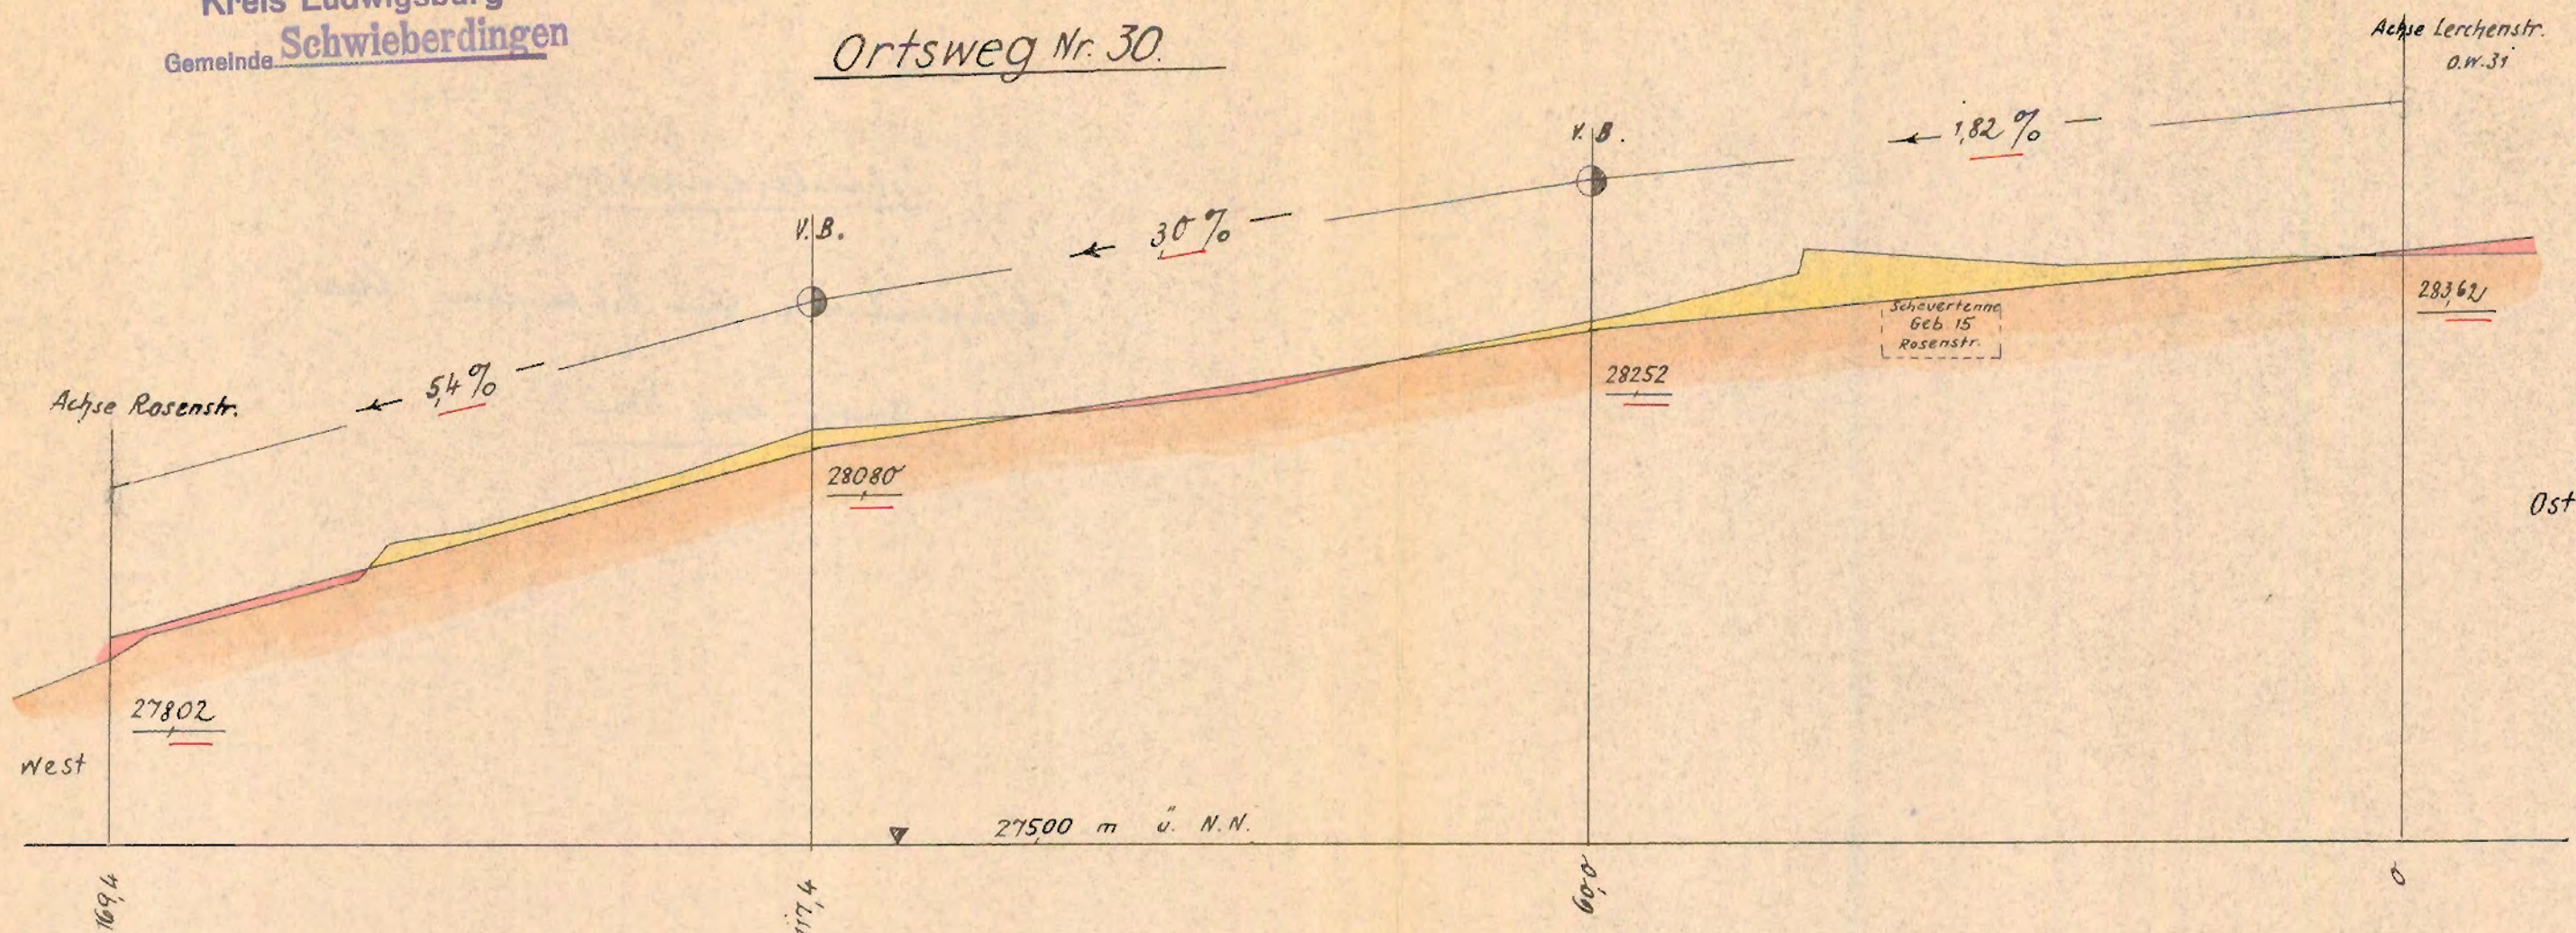

Rosenstraße

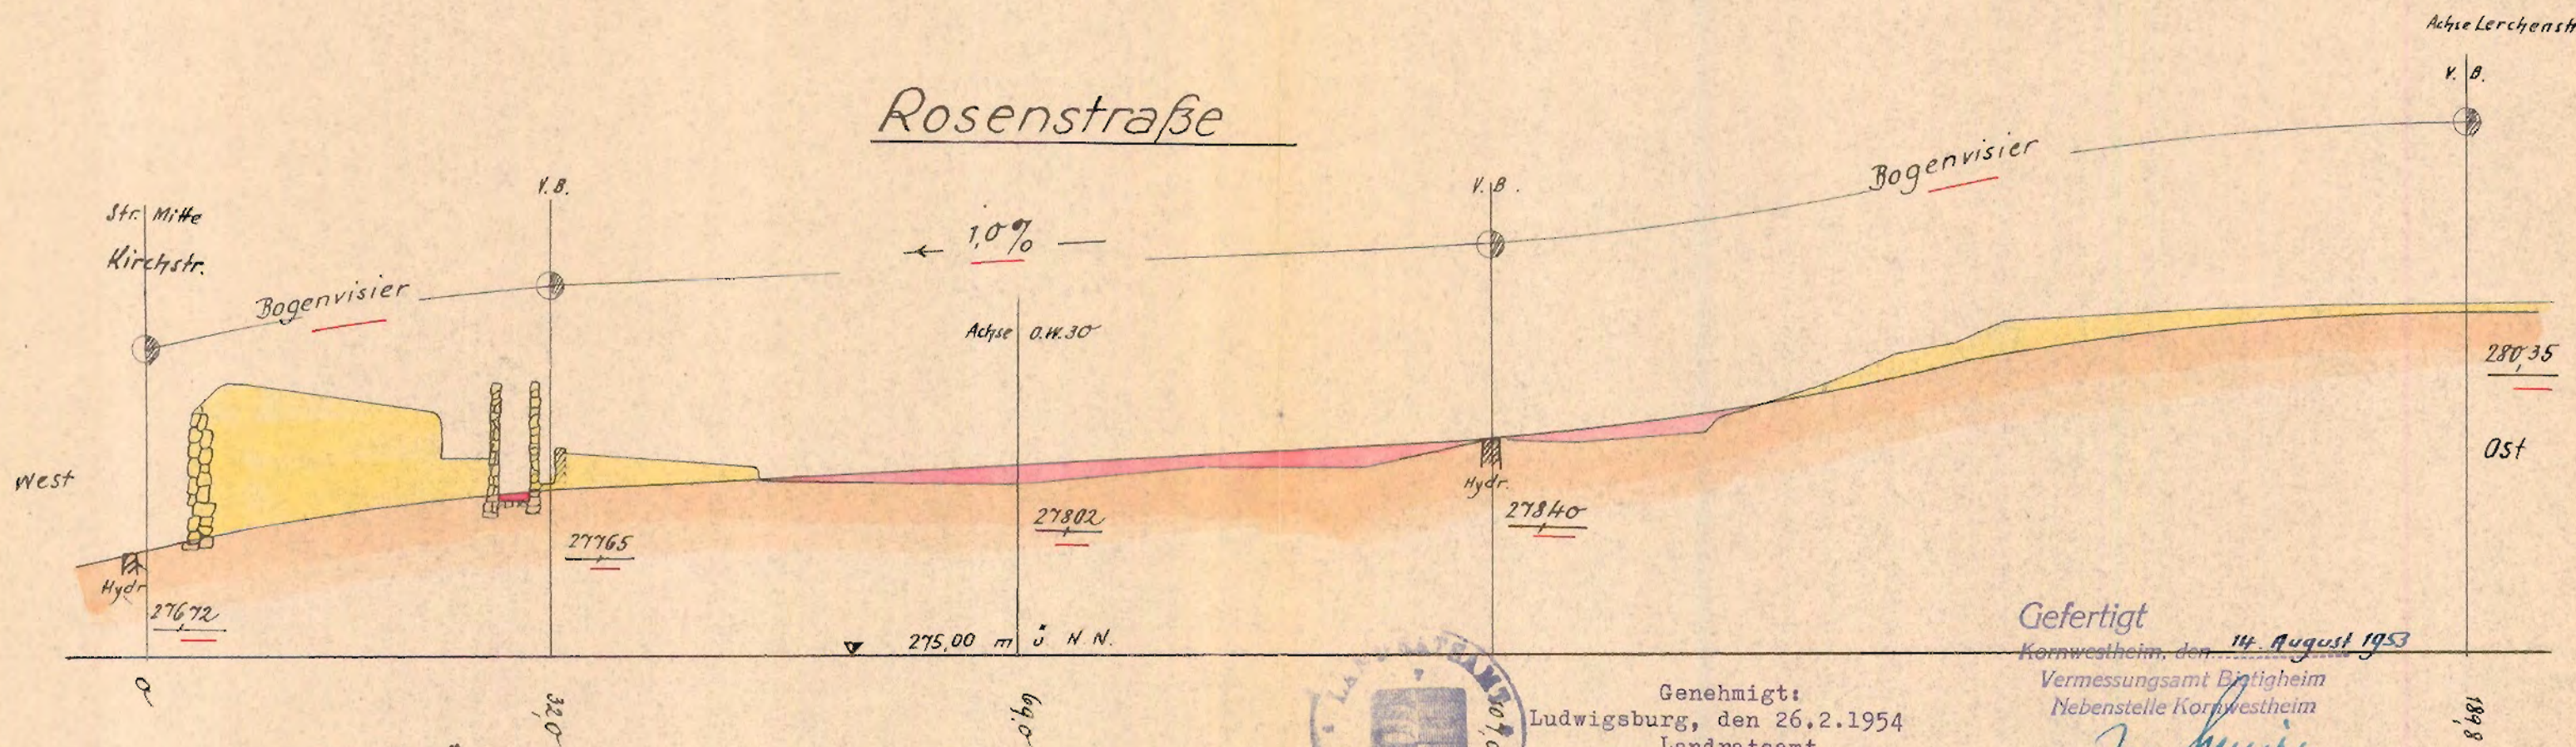

Maßstab d. Längen = 1:500
" " Höhen = 1:100




Genehmigt:
Ludwigsburg, den 26.2.1954
Landratsamt
In Vertretung:

Gefertigt
Kornwestheim, den 14. August 1953
Vermessungsamt Bittigheim
Nebenstelle Kornwestheim

Ammer 13.
Ja *Muri* 107

Kirchstr.

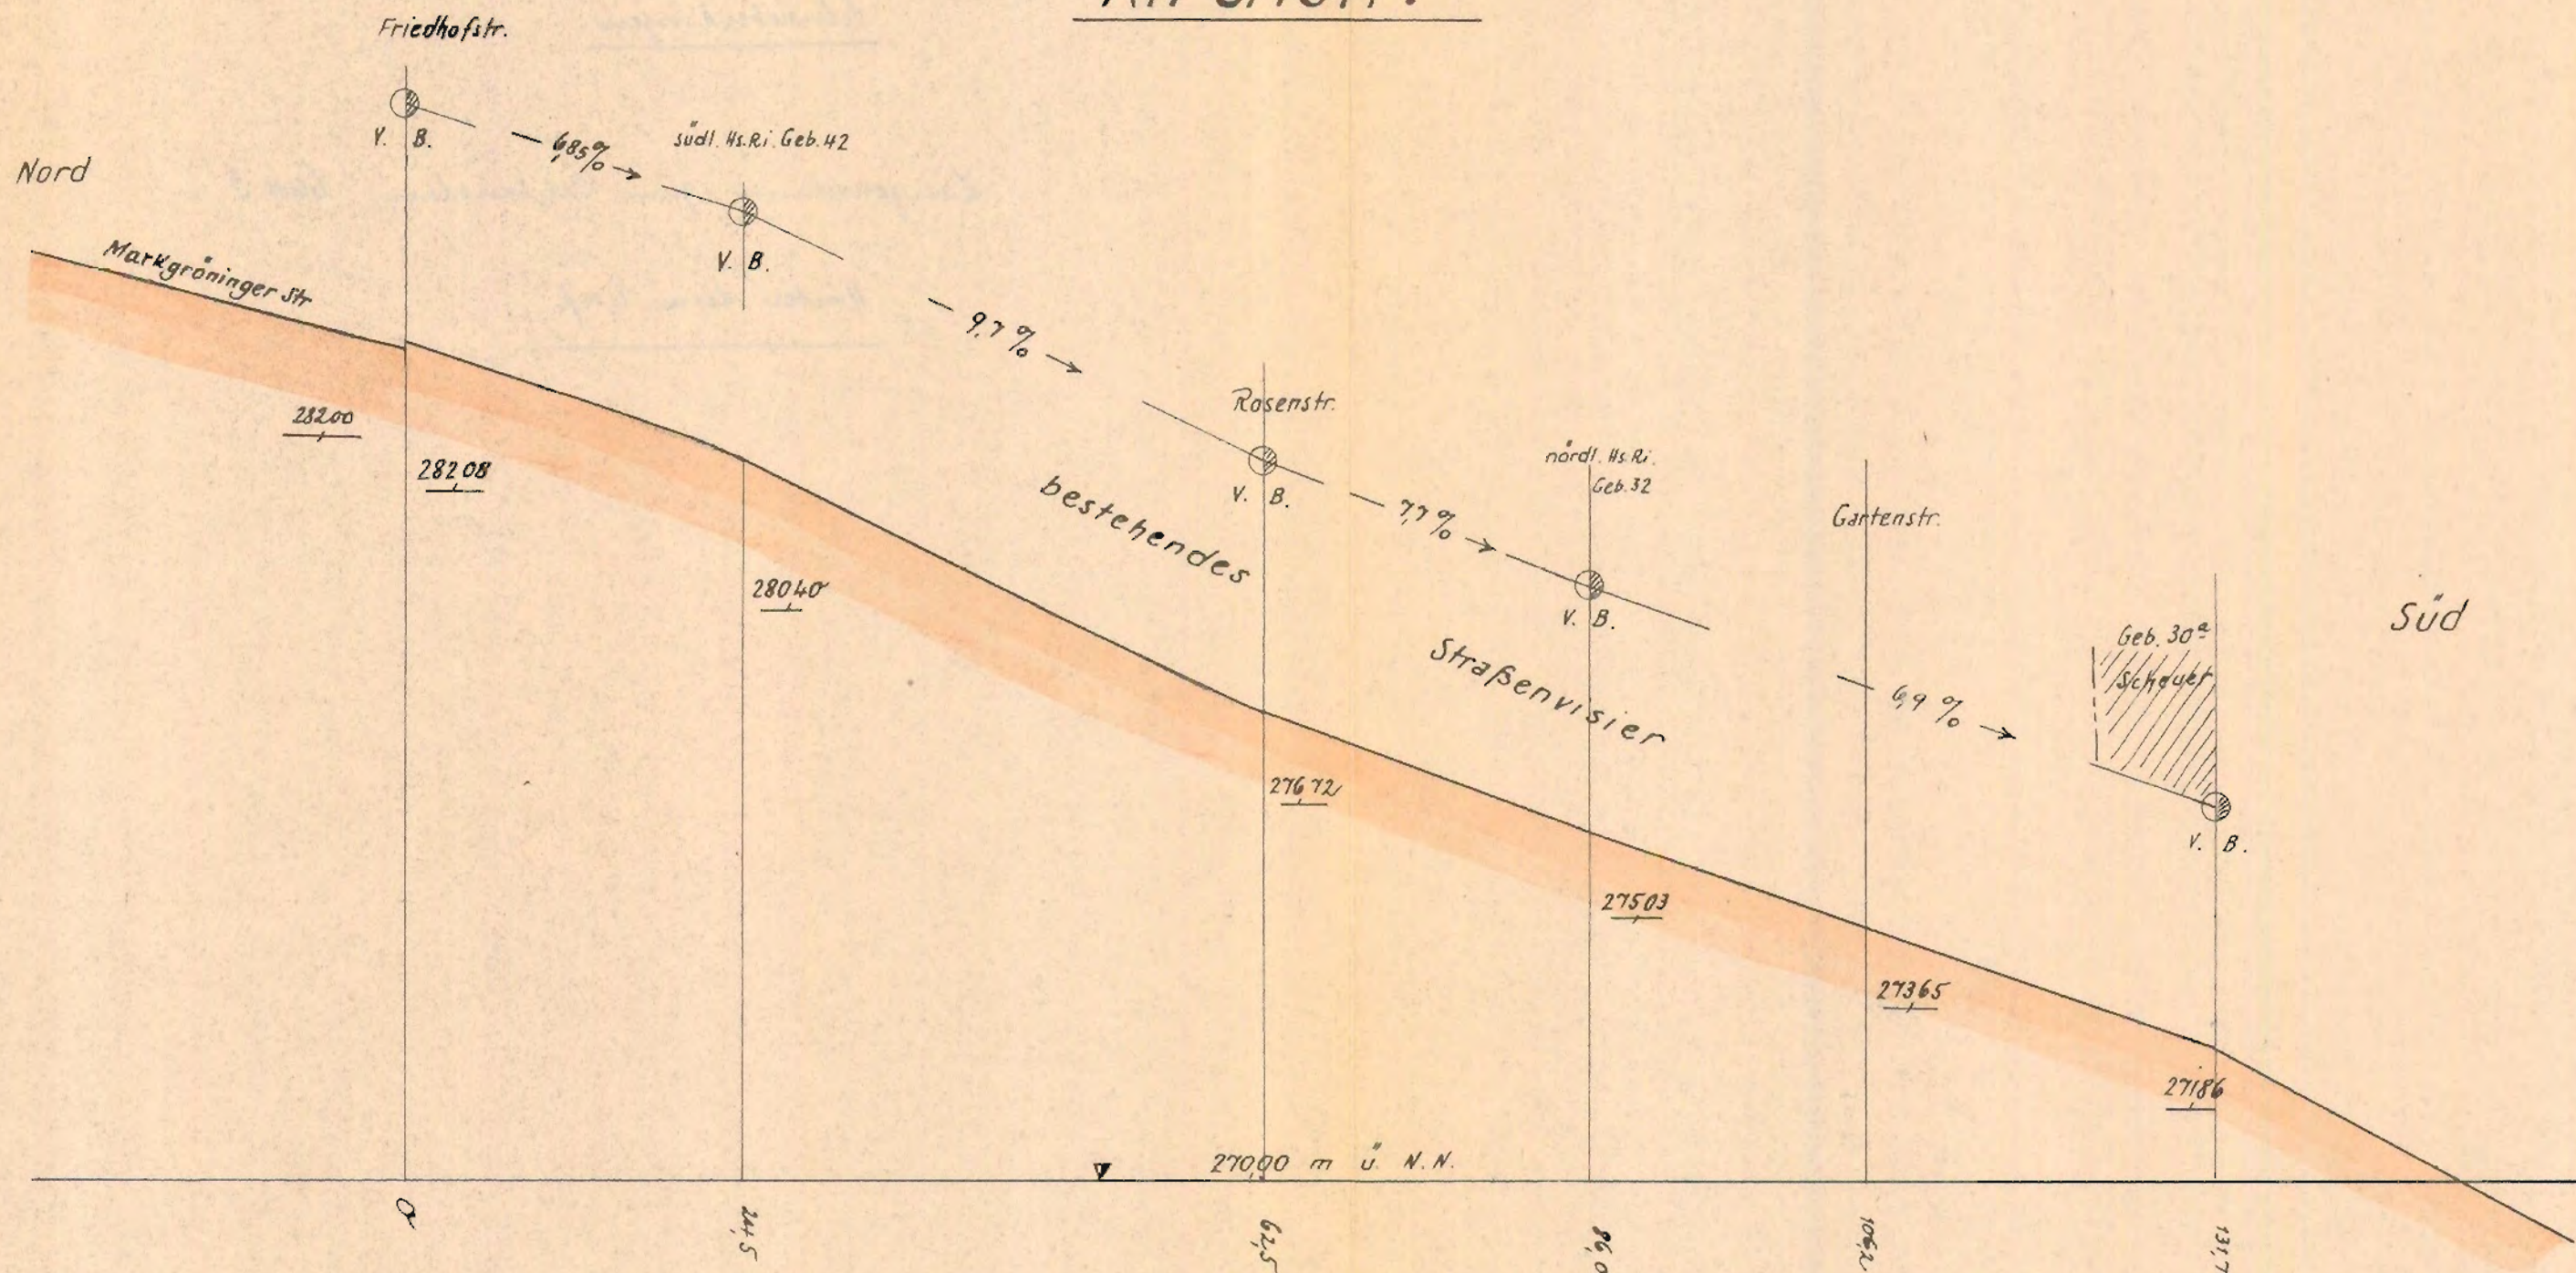

Maßstab der Längen 1:500
" " Höhen 1:100

Genehmigt:
Ludwigsburg, den 26.2.1954
Landratsamt
In Vertretung:




Gefertigt
Kornwestheim, den 14. August 1953
Vermessungsamt Bietigheim
Nebenstelle Kornwestheim


Ja. H. H. H.

1/2.


1/2

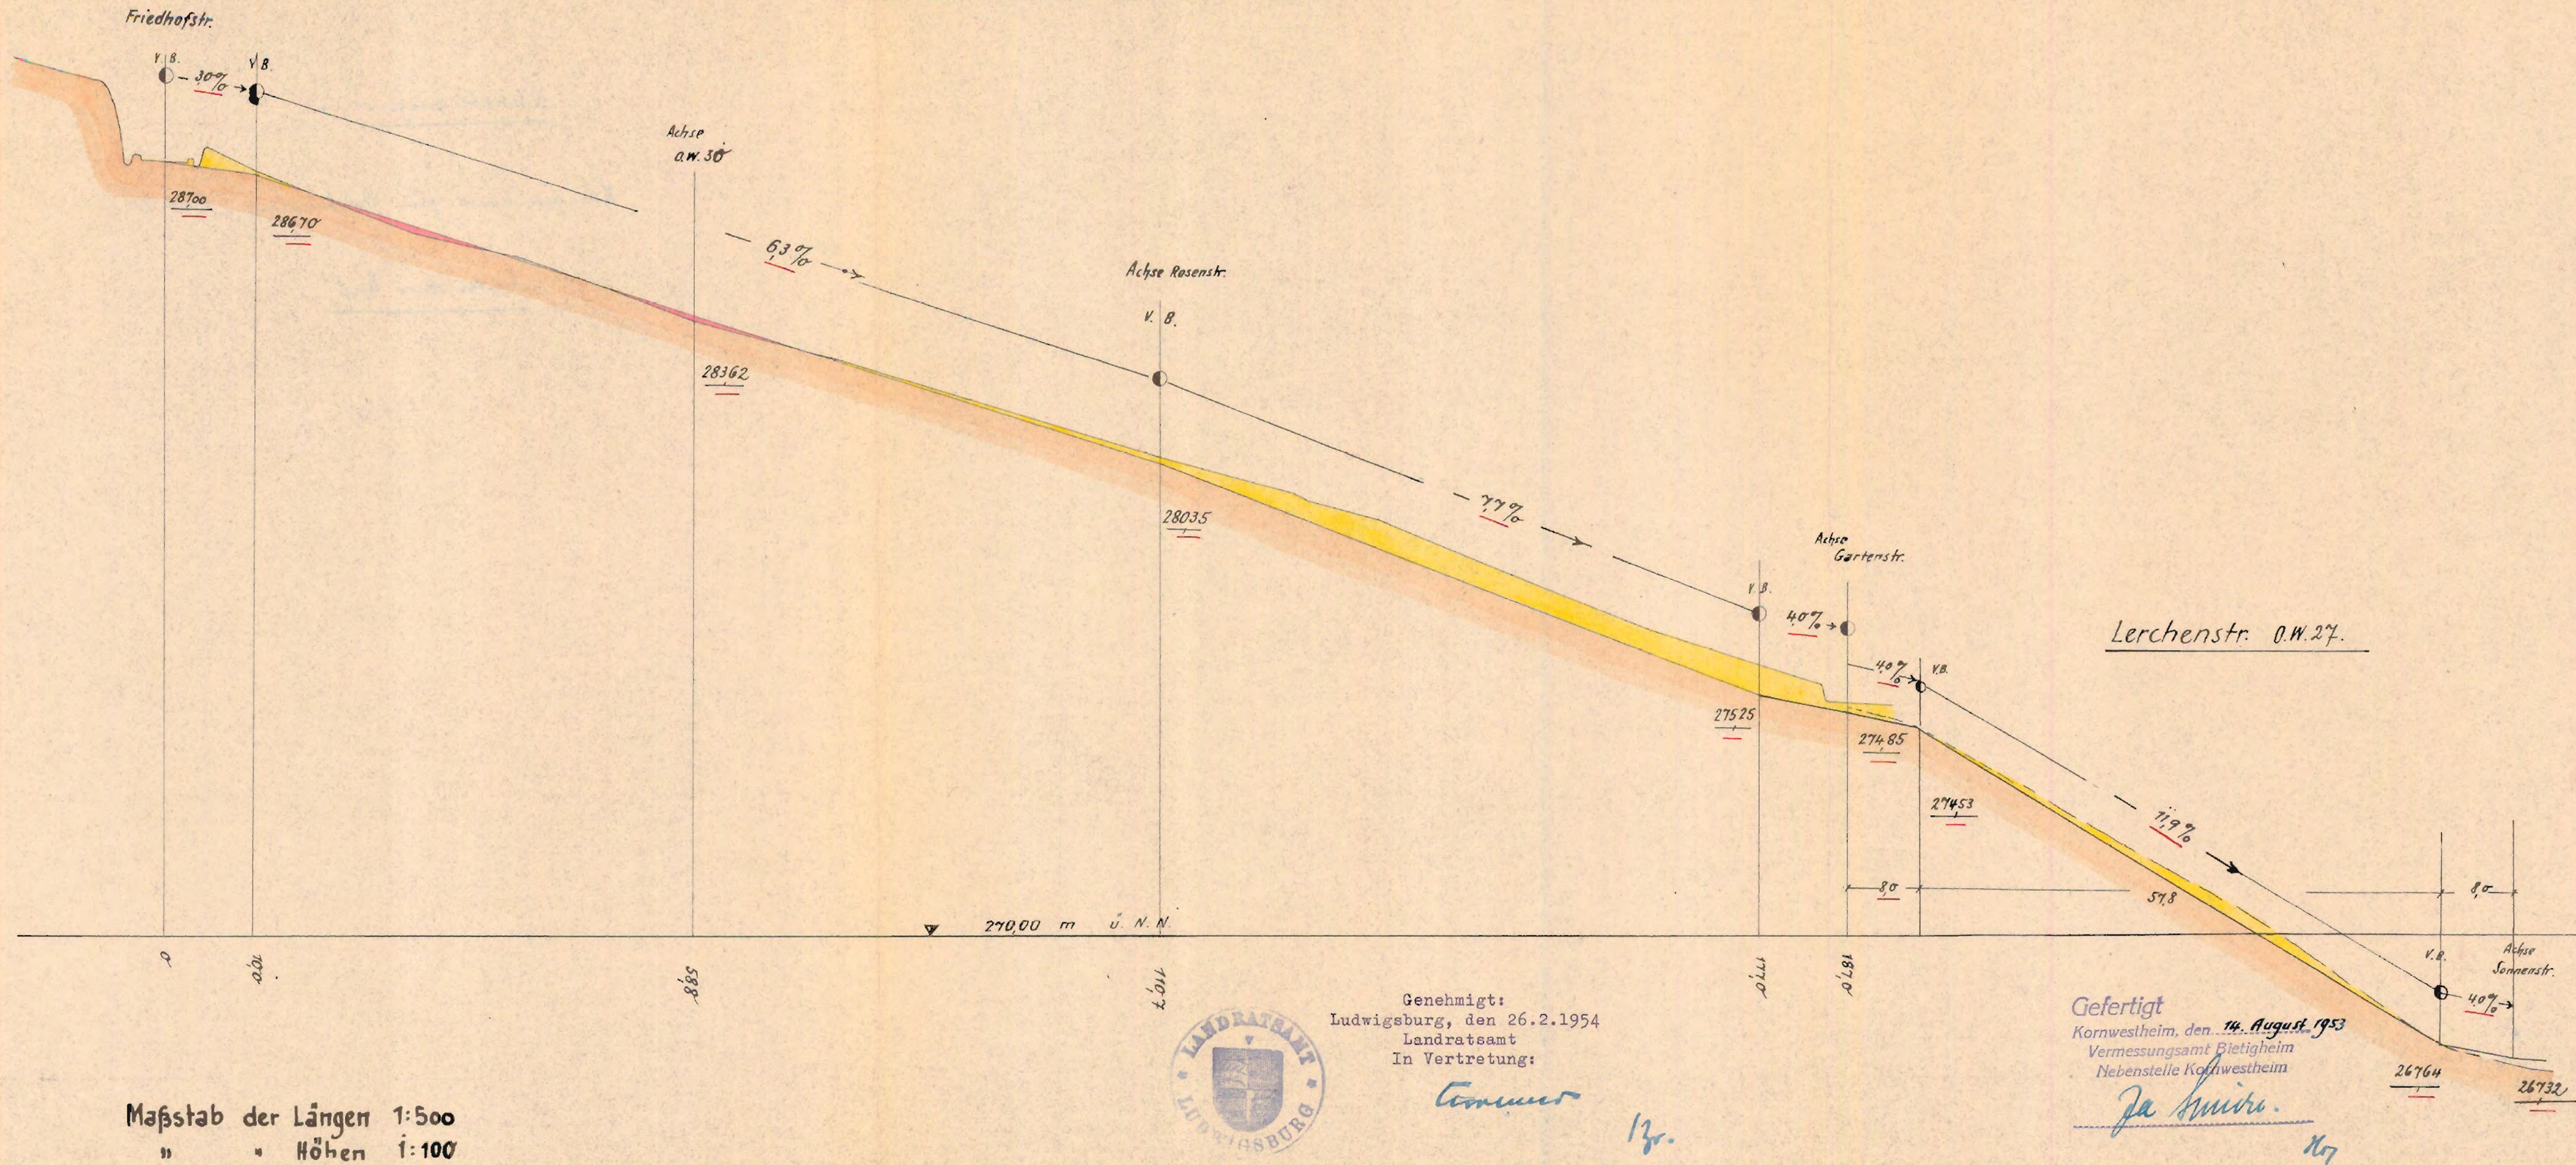

Gartenstraße

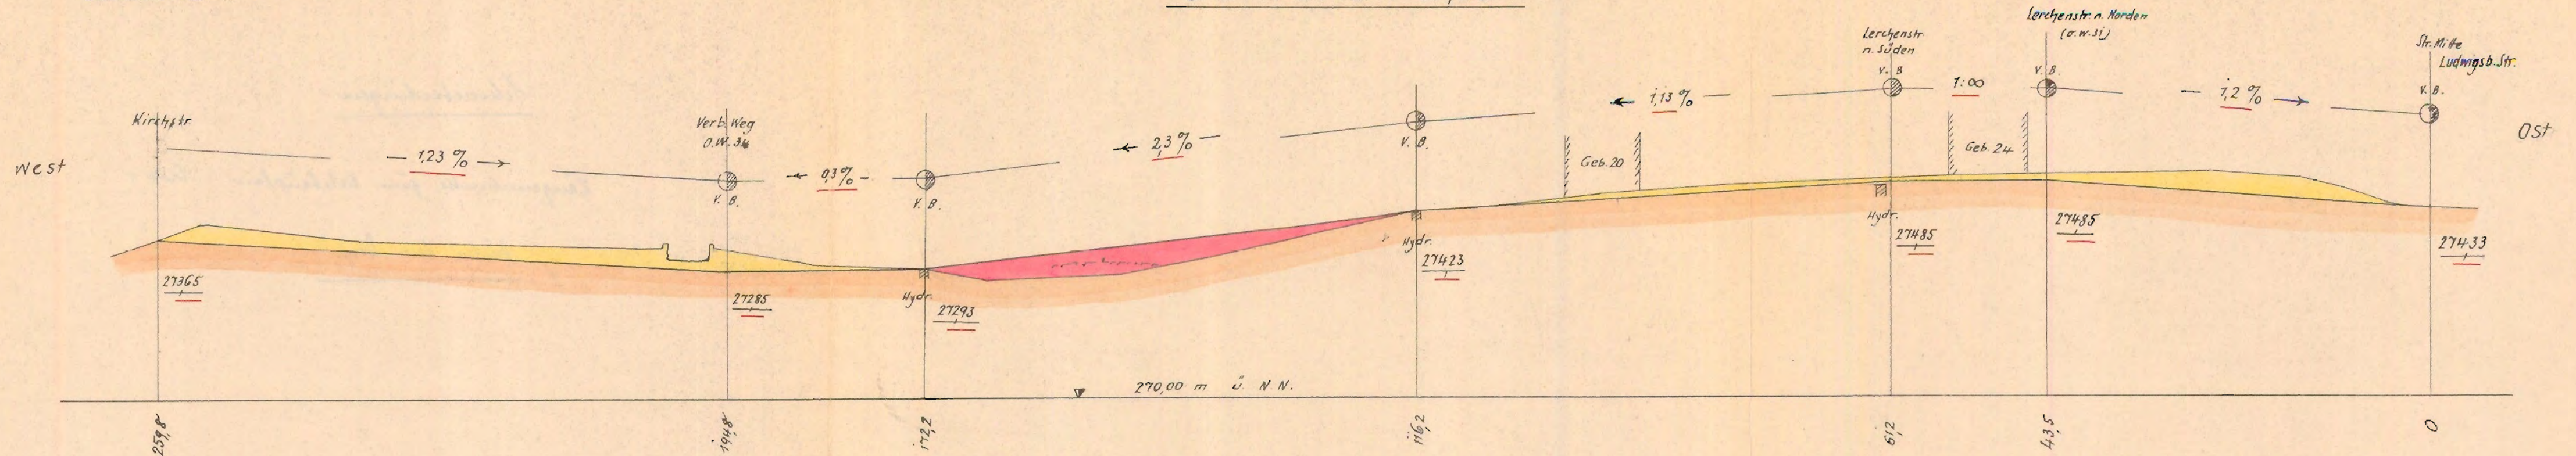


Sonnenstraße

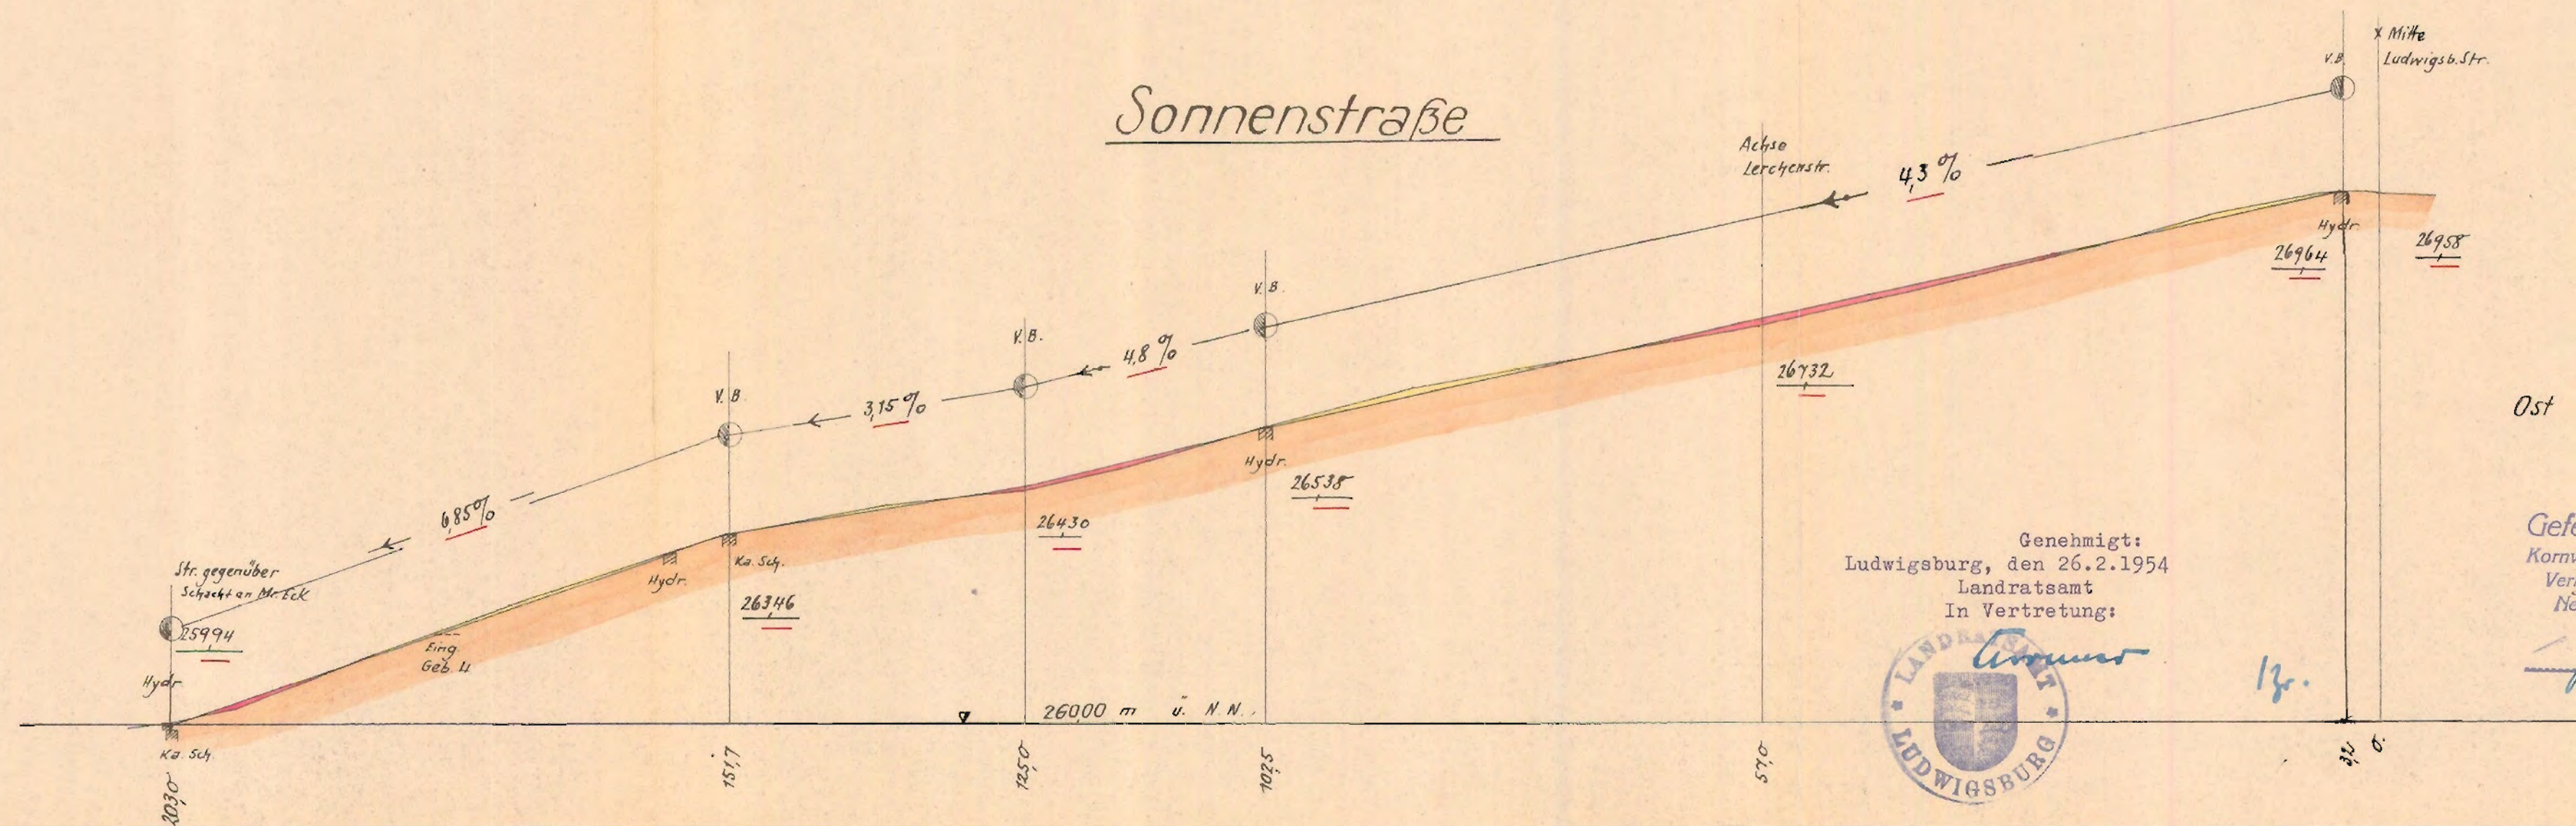

Maßstab d. Längen 1:500
" " Höhen 1:100

Genehmigt:
Ludwigsburg, den 26.2.1954
Landratsamt
In Vertretung:

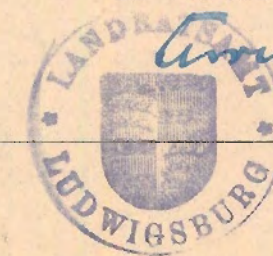

Gefertigt
Kornwestheim, den 14. August 1953
Vermessungsamt Bietigheim
Nebenstelle Kornwestheim

Ja Müller
13.