

16

A b s c h r i f t






Kreis : L u d w i g s b u r g
Gem. : S c h w i e b e r d i n g e n

L ä n g e n s c h n i t t

zum

Bebauungsplan
Anton- Pilgram- Weg

Genehmigt
Ludwigsburg, den 6. September 1960
Landratsamt
gez.: Unterschrift

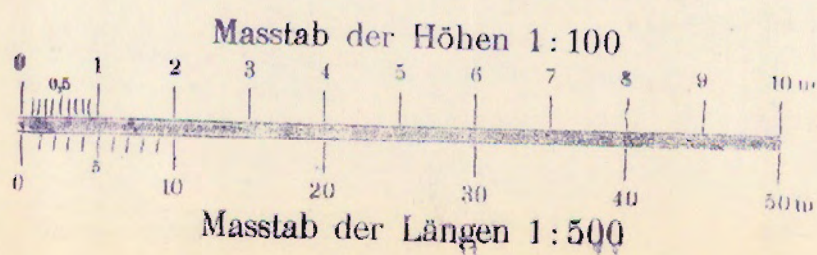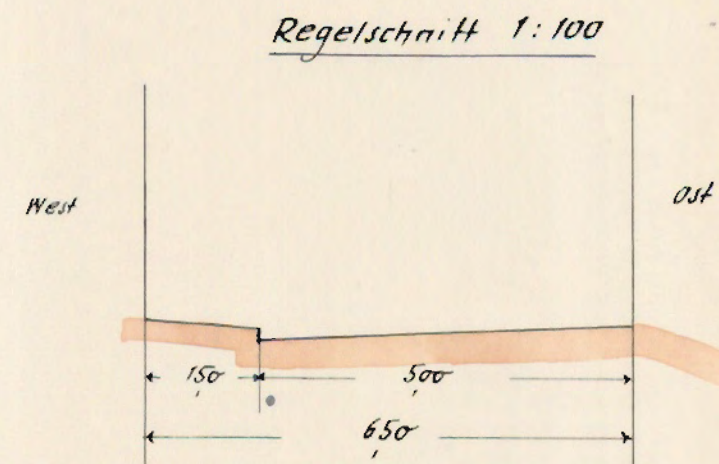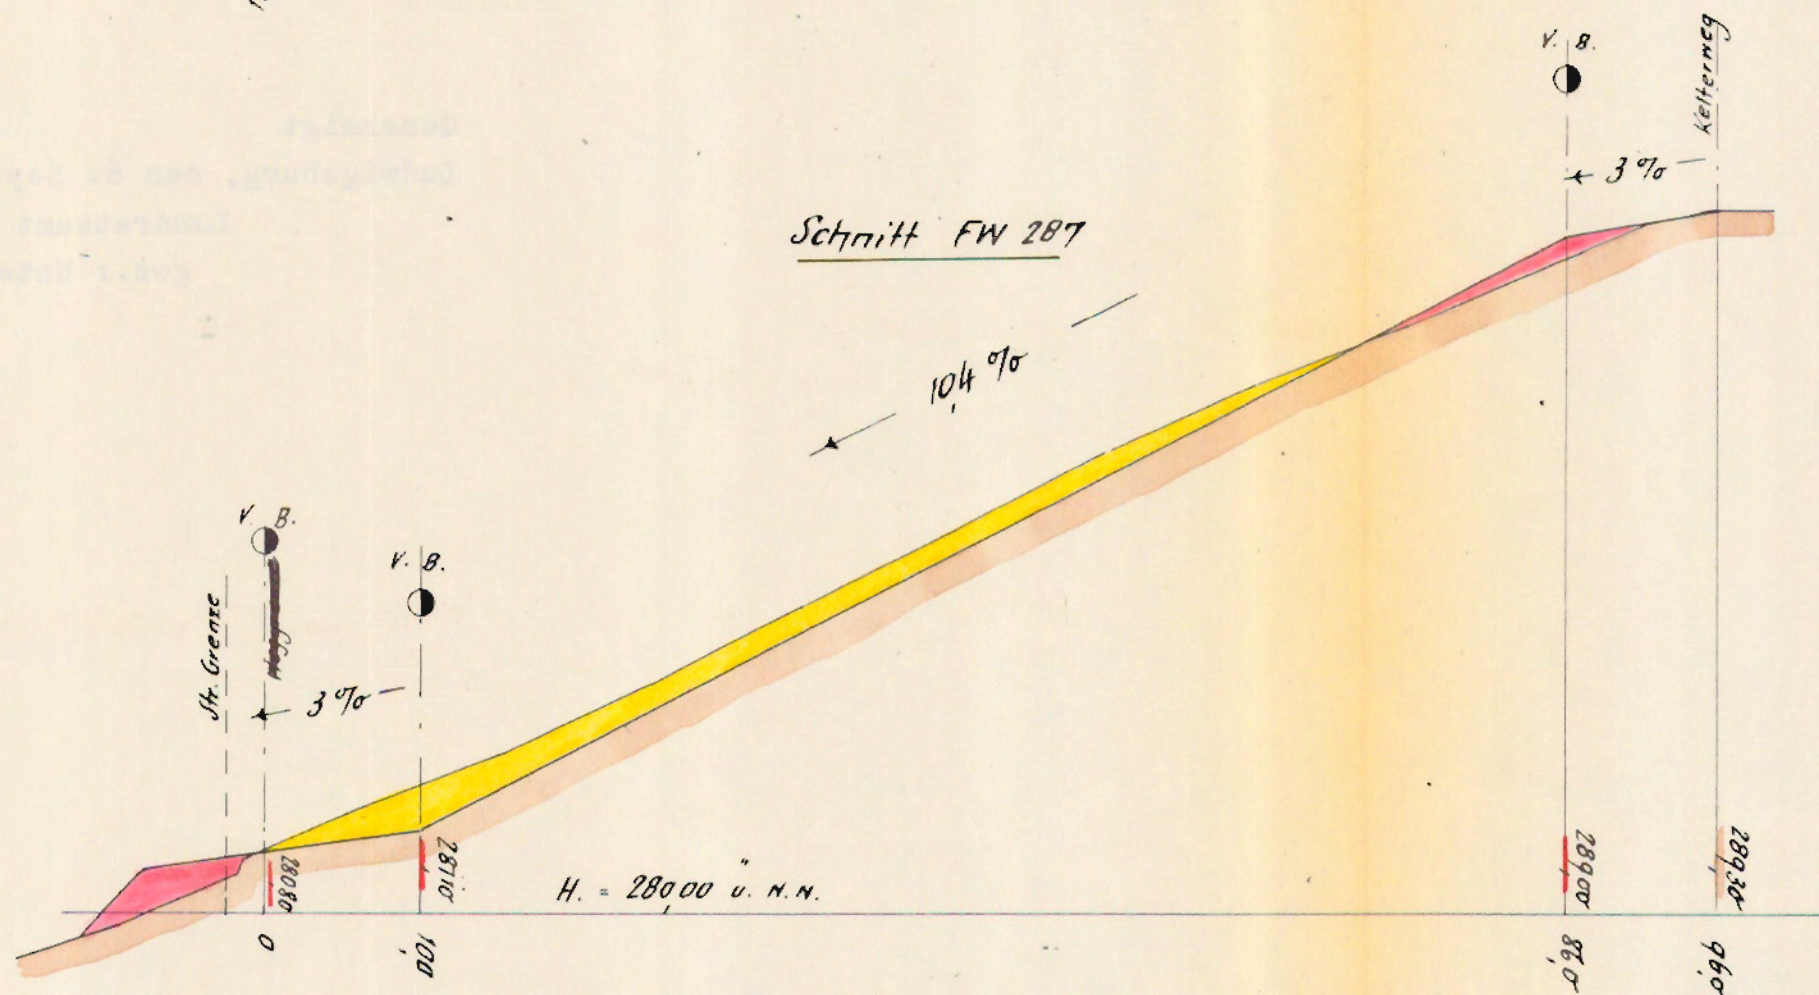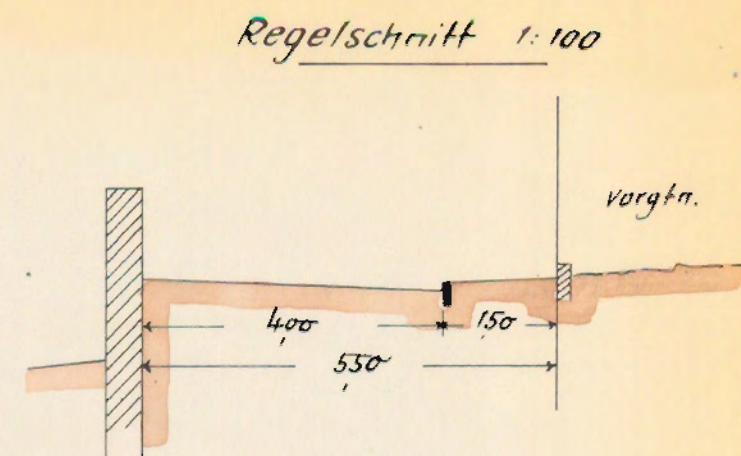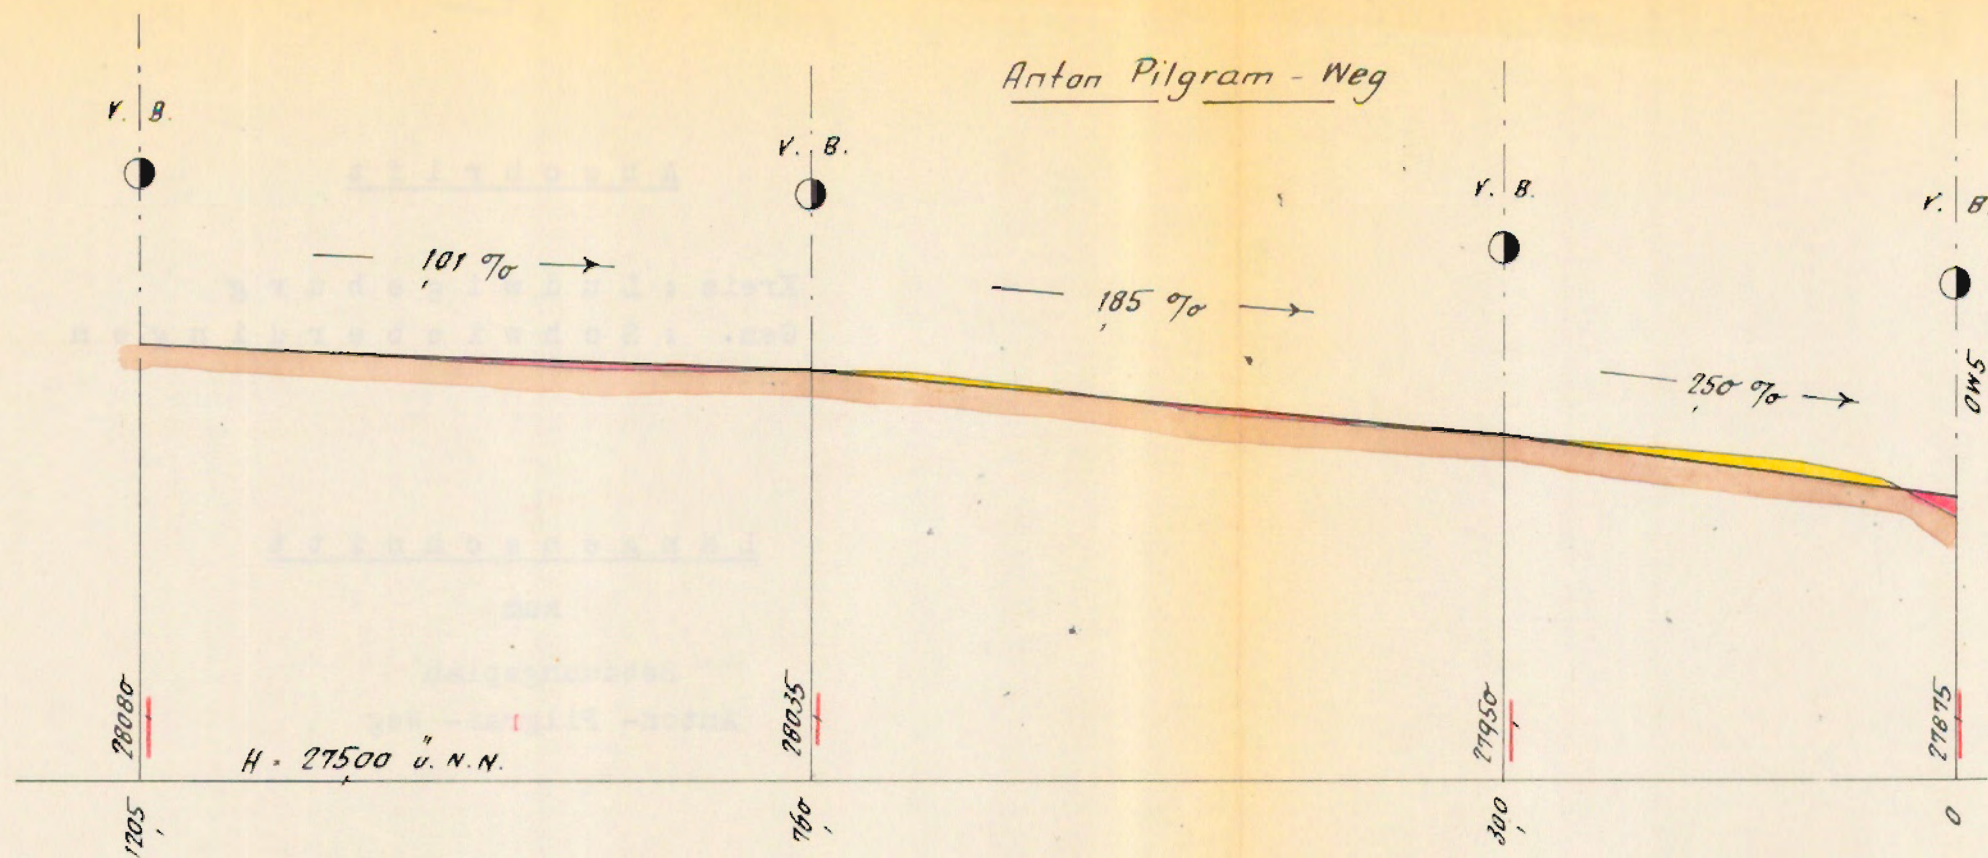

Für die Richtigkeit
der Abschrift:
Kornwestheim, den 3. Oktober 1960

Krämer
Krämer
Reg. Verm. Rat

Gefertigt
Kornwestheim, den 18. Juli 1960
Vermessungsamt Bietenheim
Nebenstelle Kornwestheim

gez. Krämer
Reg. Vermessungsrat