




110
Kreis Ludwigsburg
Gem. Schwieberdingen

Abschrift

L ä n g e n = u . Q u e r s c h n i t t

zum Bebauungsplan " Anlagen "

Genehmigt
Ludwigsburg, den 29.7.1960
Landratsamt
Im Auftrag
gez. Unterschrift

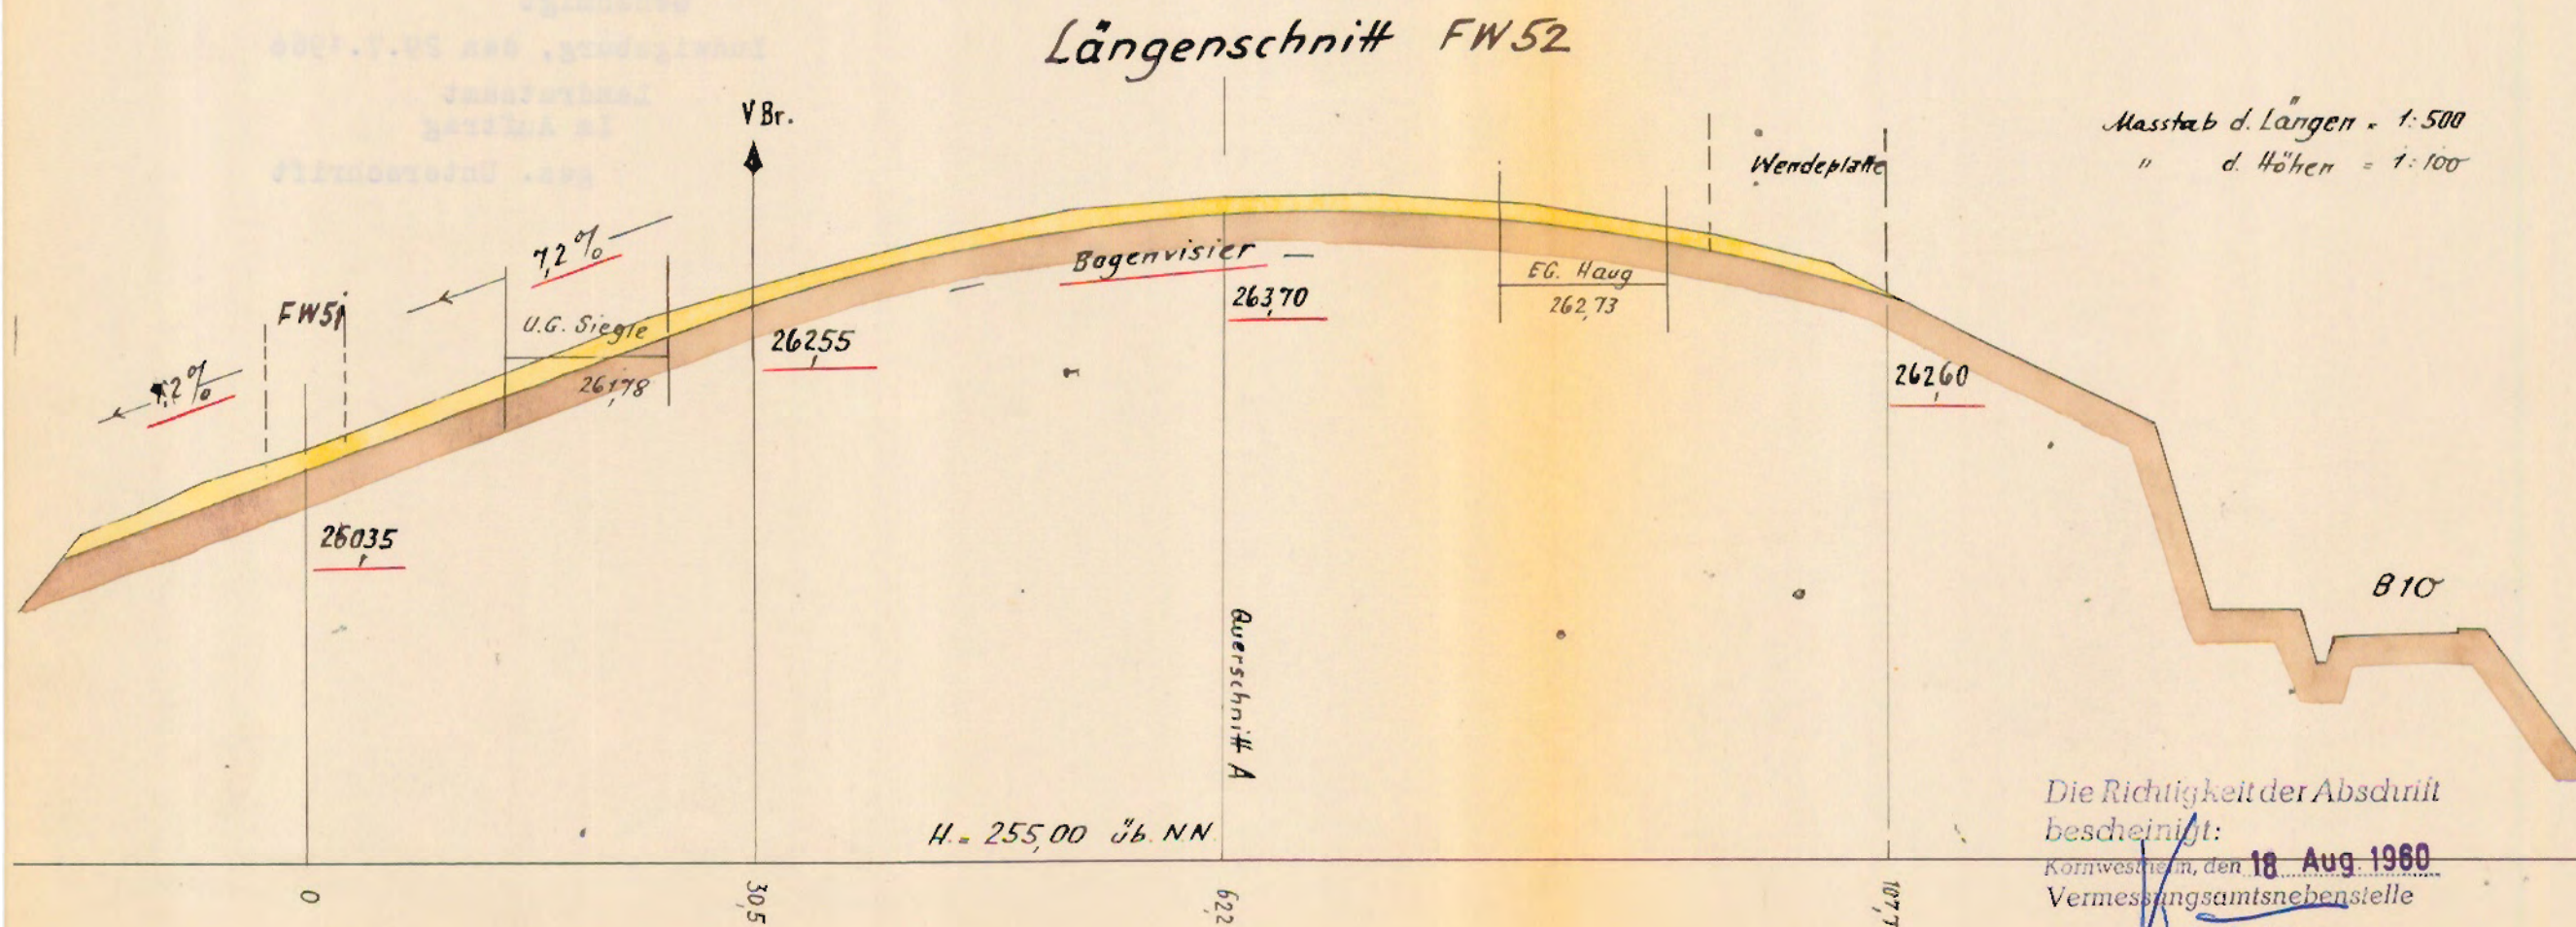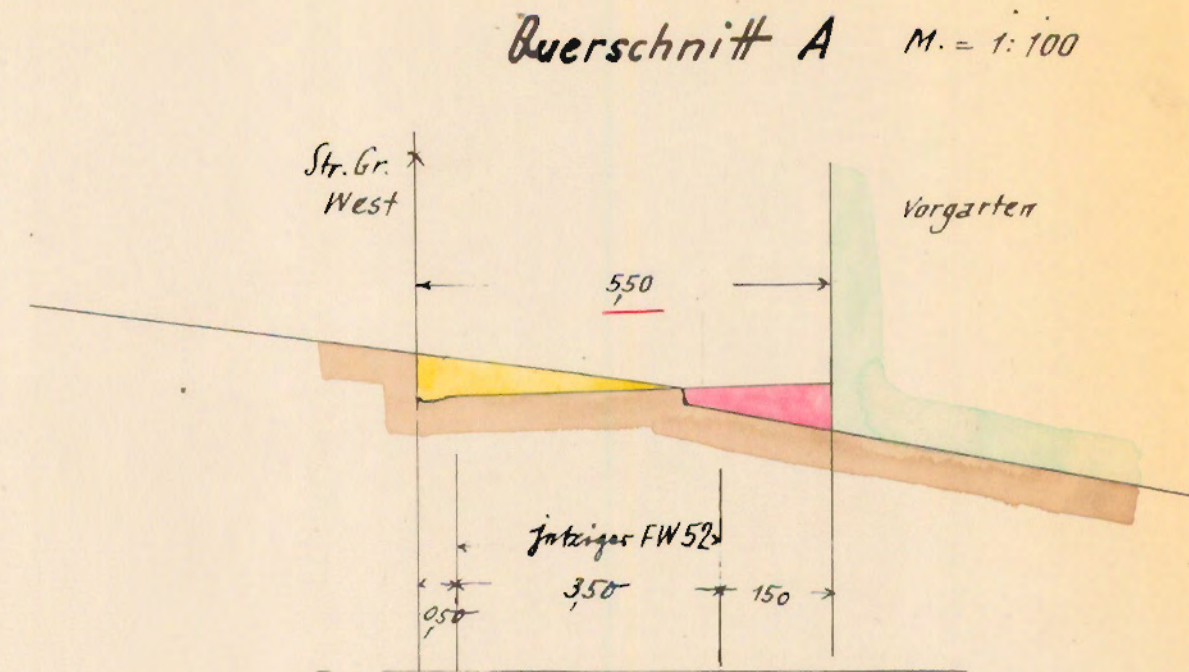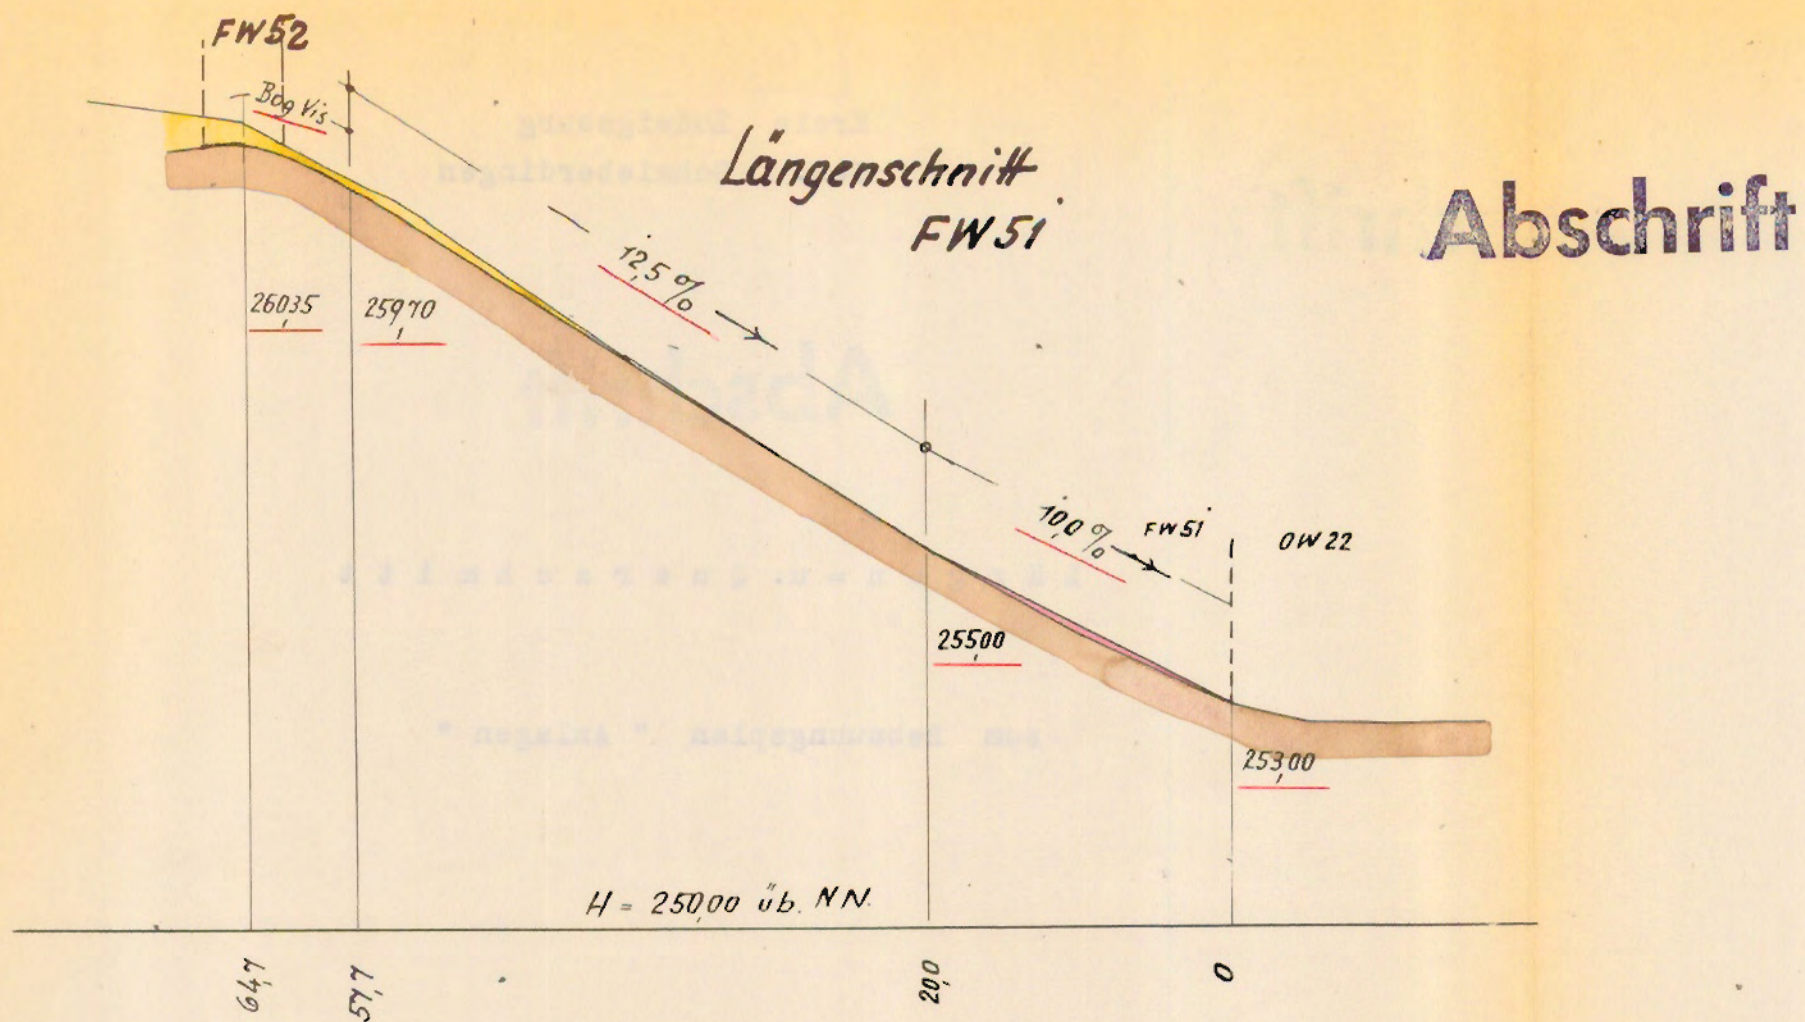

Die Richtigkeit der Abschrift
bescheinigt:

Kornwestheim, den 18. Aug. 1960
Vermessungsamtsnebenstelle

Reg. Vermessungsrat

Gefertigt
Kornwestheim, den 10. Mai 1960

Vermessungsamt Bietigheim
Nebenstelle Kornwestheim

gez. Krämer

Reg. Vermessungsrat