
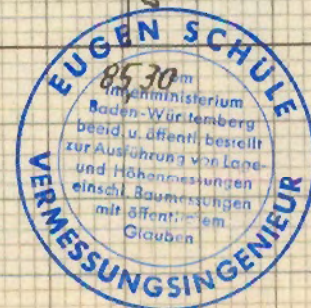


Bebauungsplan

Wolfsgalgen II

Schwieberdingen Kreis Ludwigsburg

Auenweg FW3 (Verlängerung)

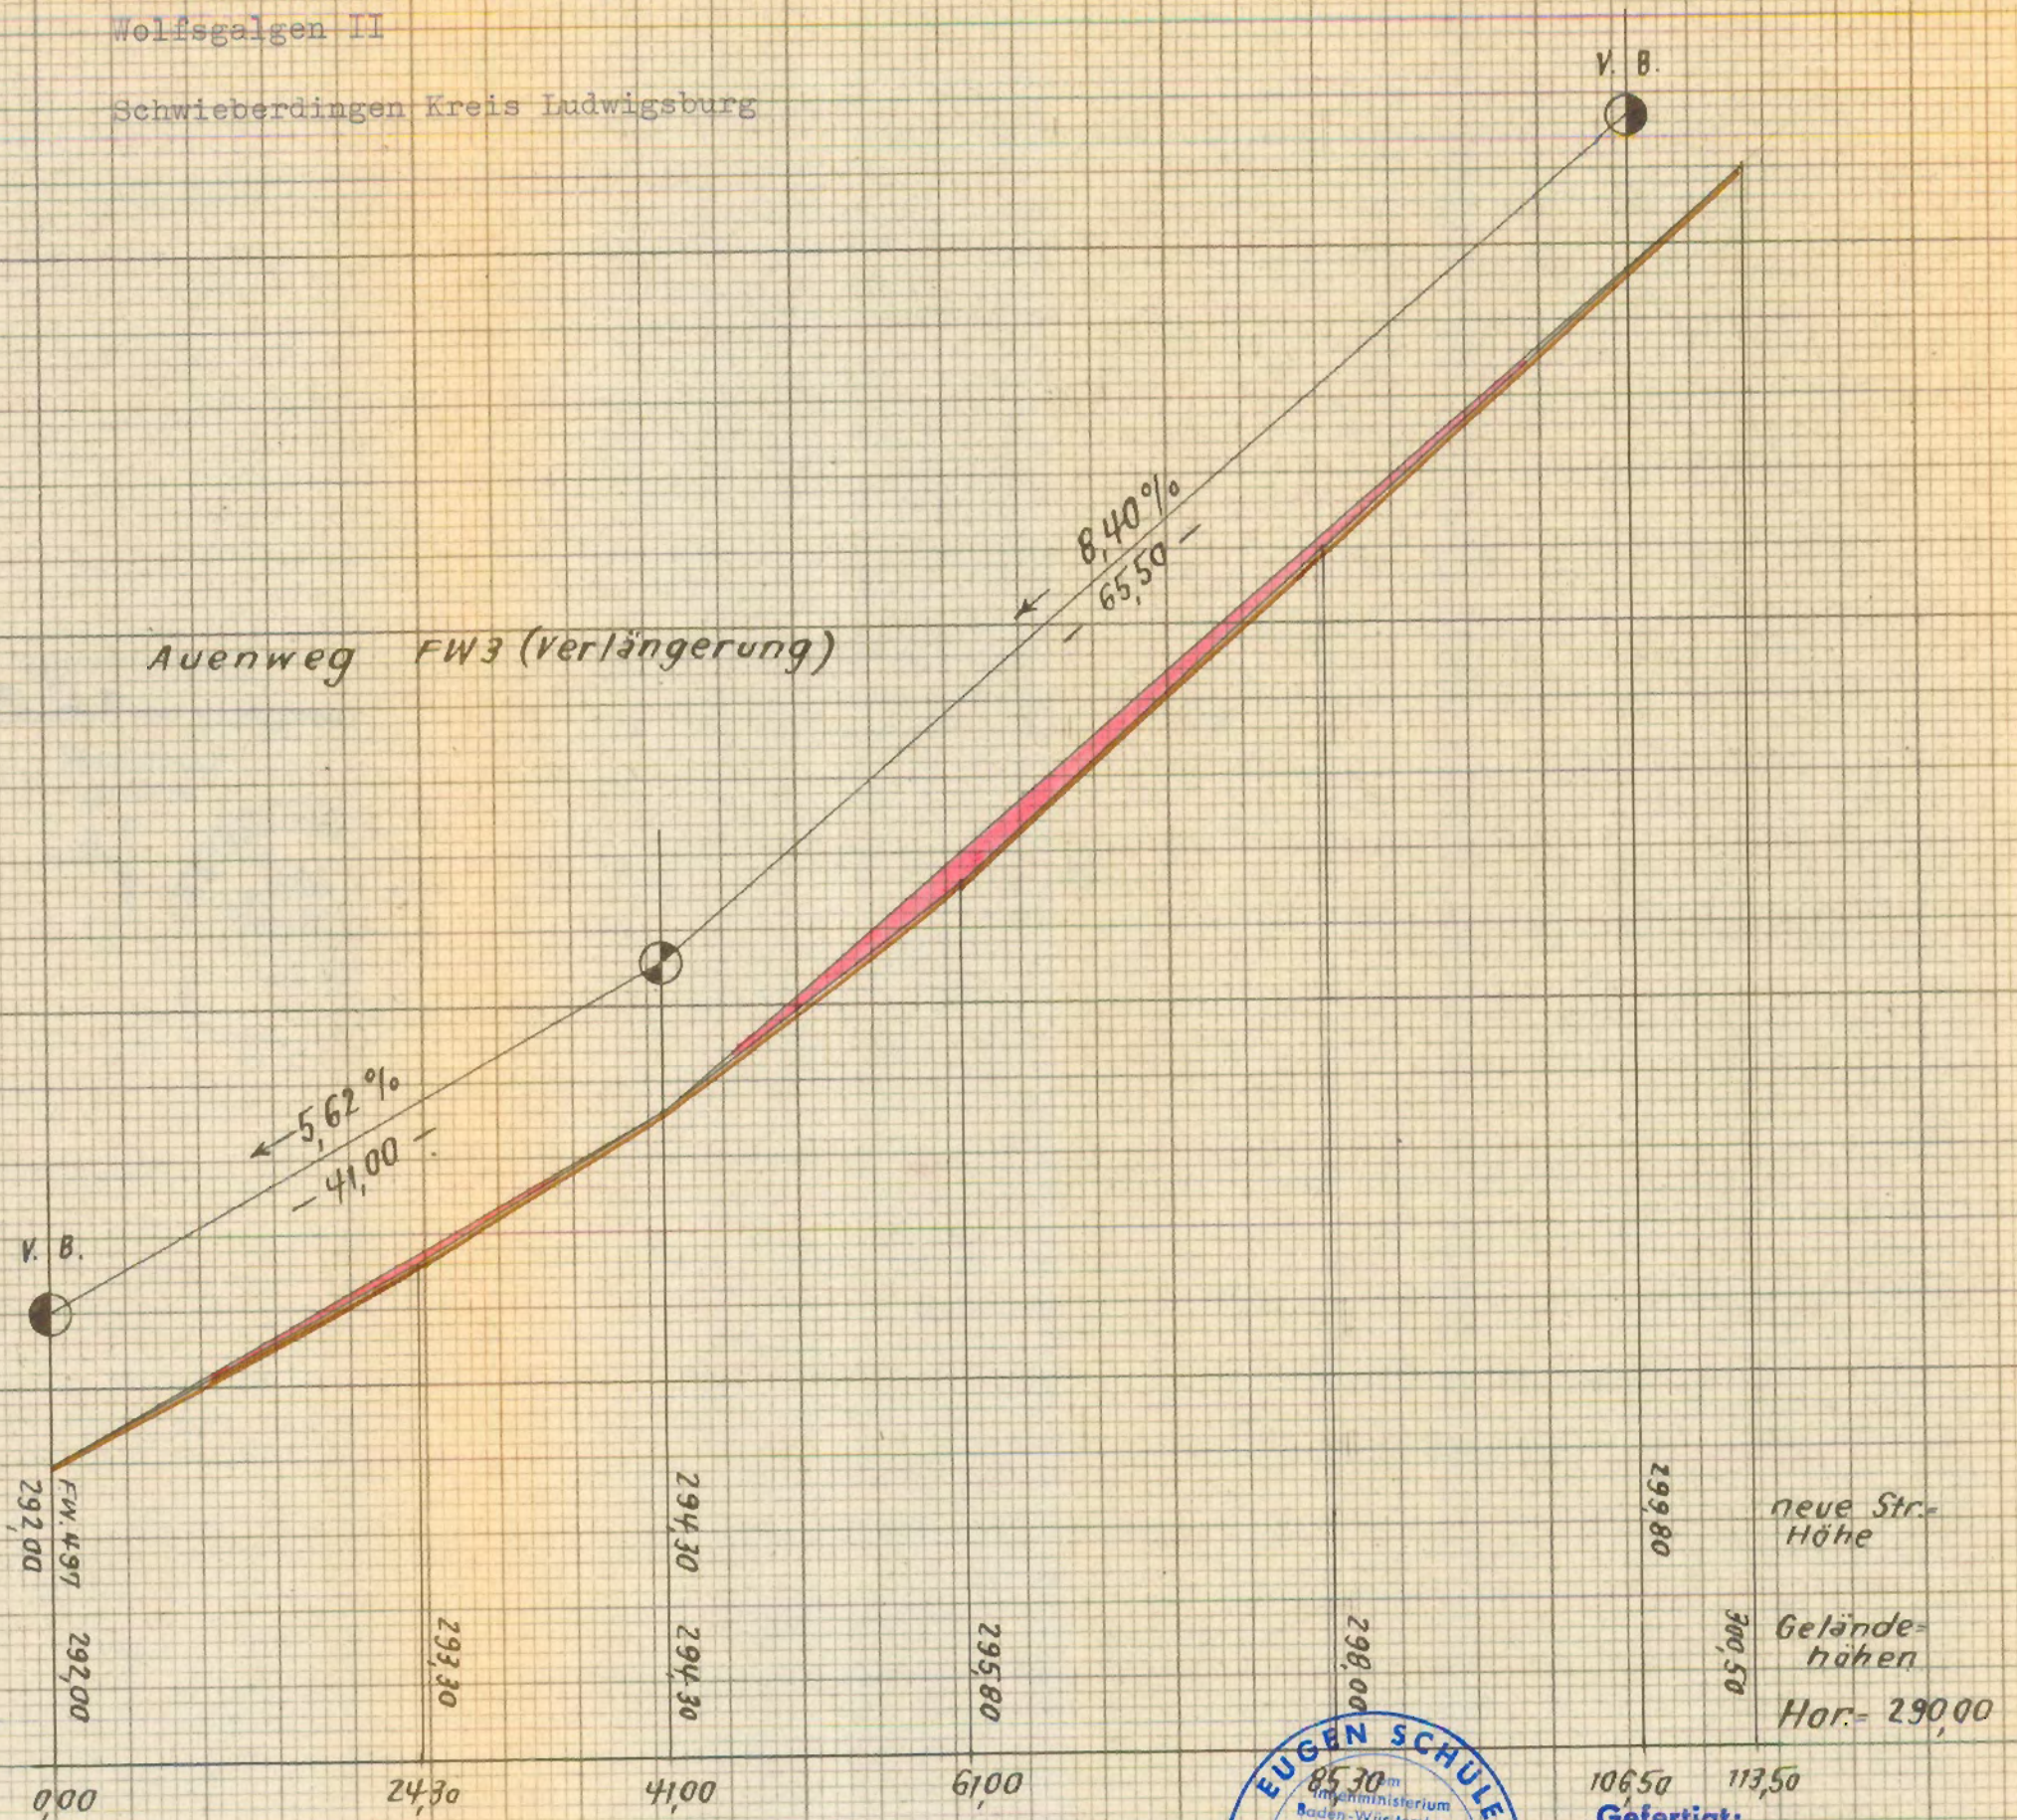




Gefertigt: 30. 10. 67
Stuttgart-Zuffenhausen, den
Vermessungs-Ingenieur Eugen Schule
7 S-Zuffenhausen
Brackheimer Str. 55 - Tel. 875126

Schwieberdingen Kreis Ludwigsburg


Längenprofile

zum
Bebauungsplan Wolfsgalgen II

Masstab:
Längen 1:500
Höhen 1:50

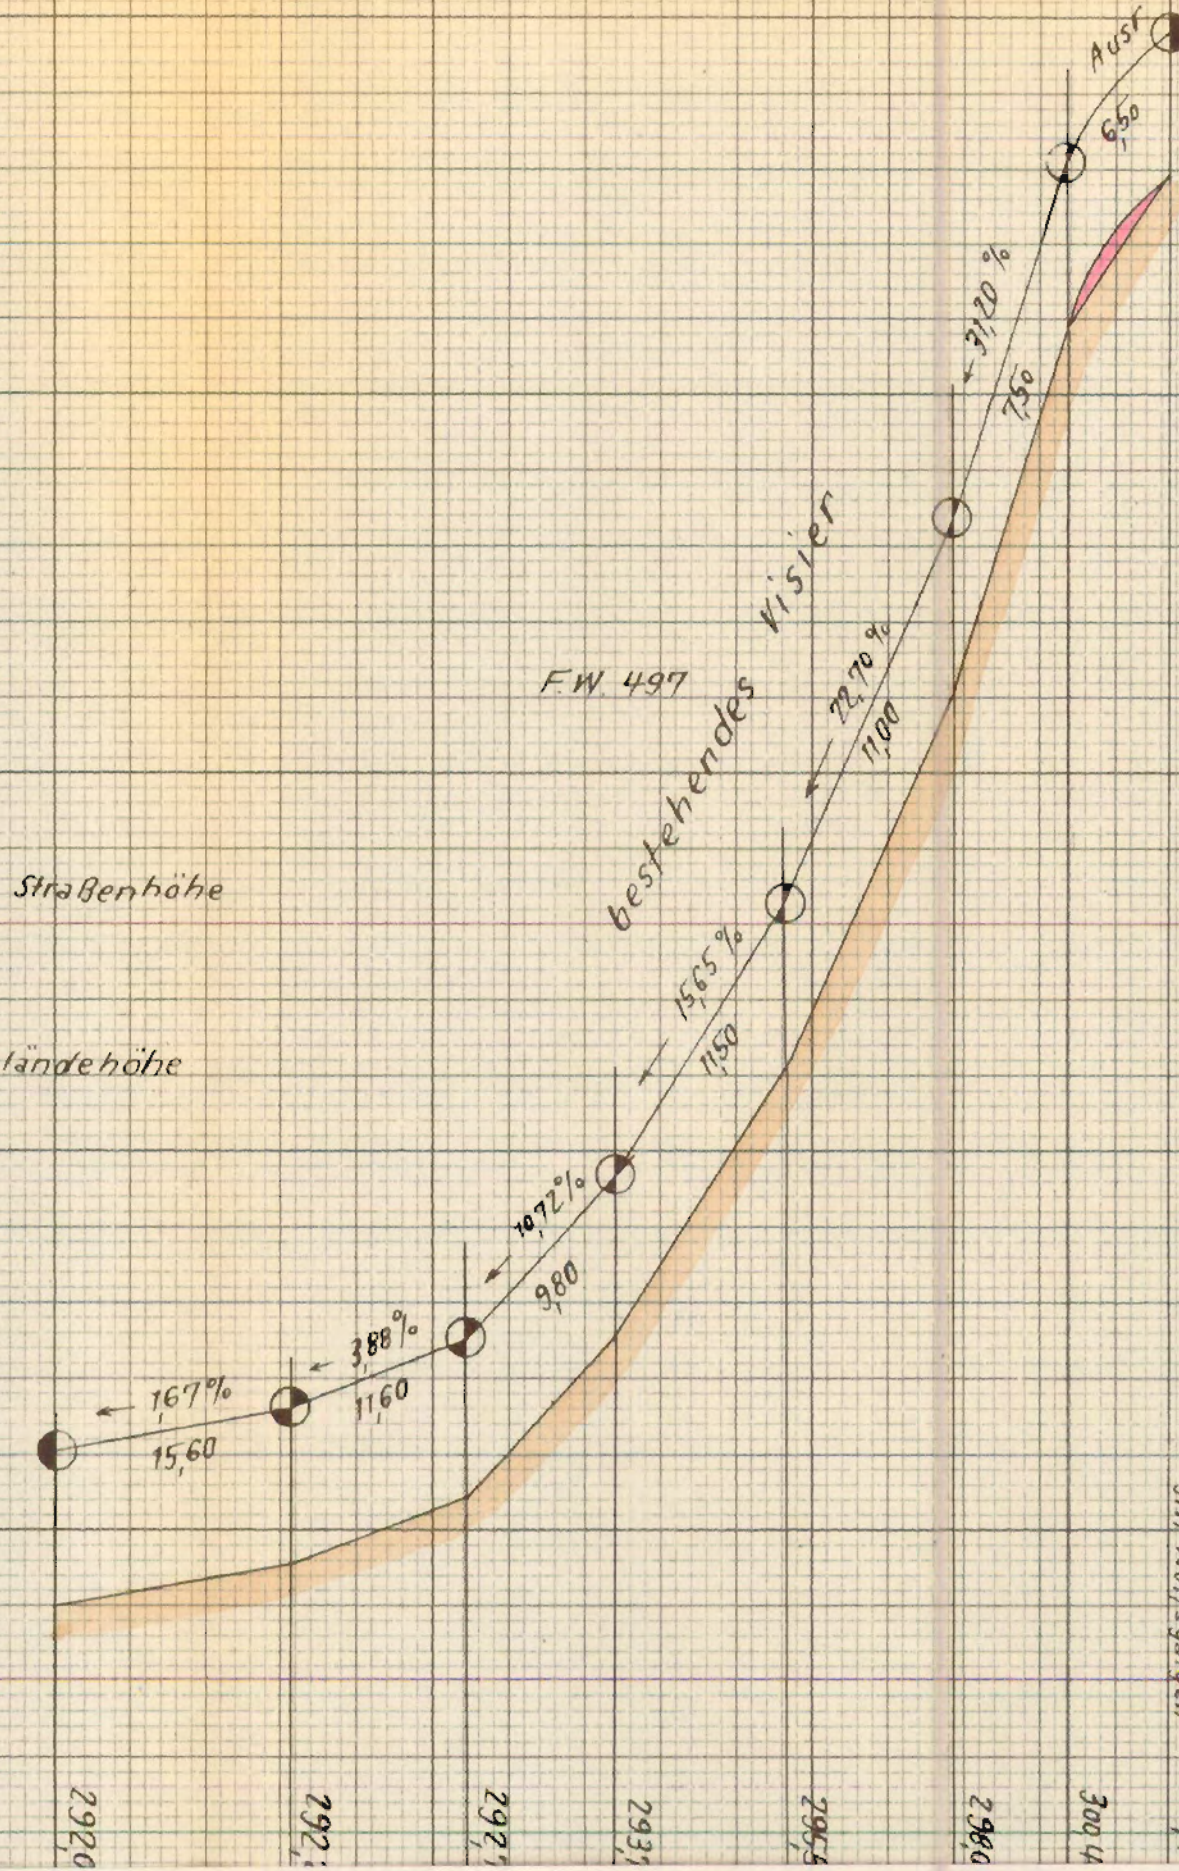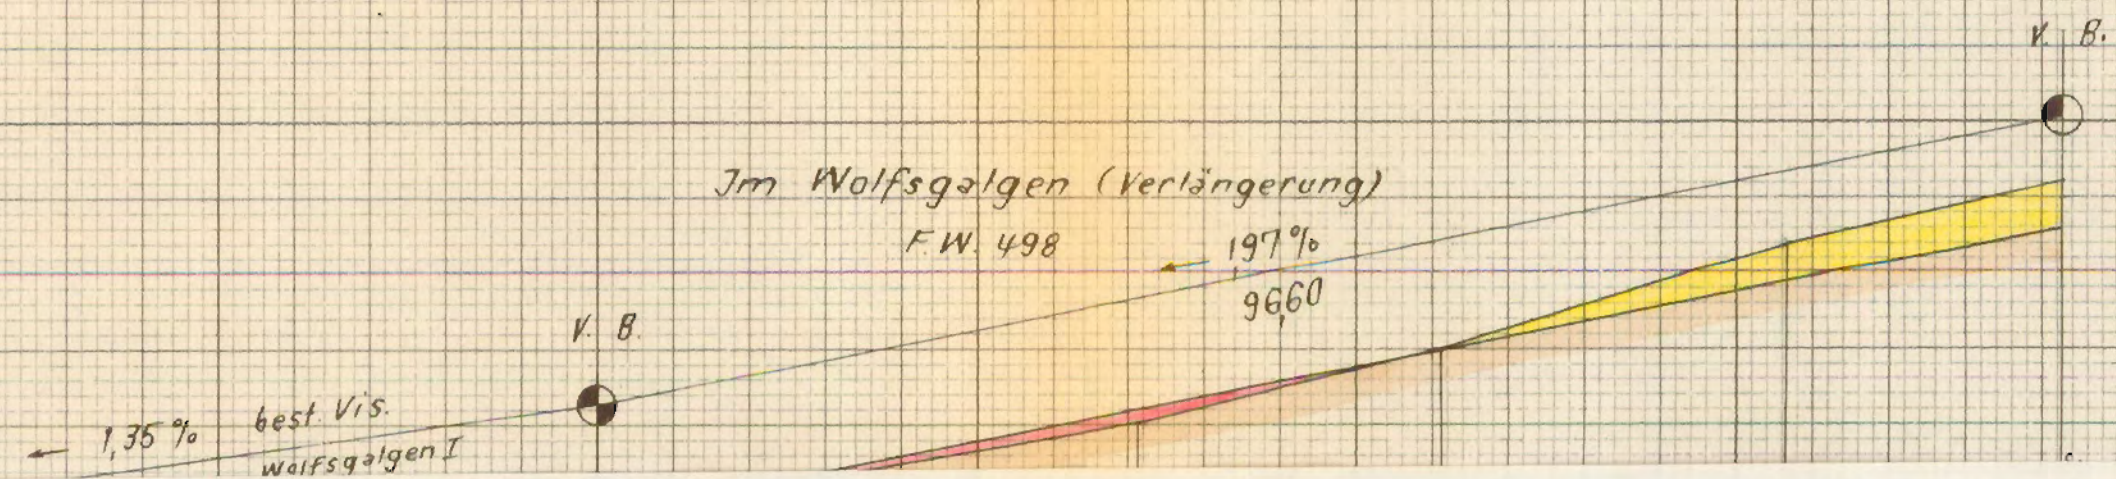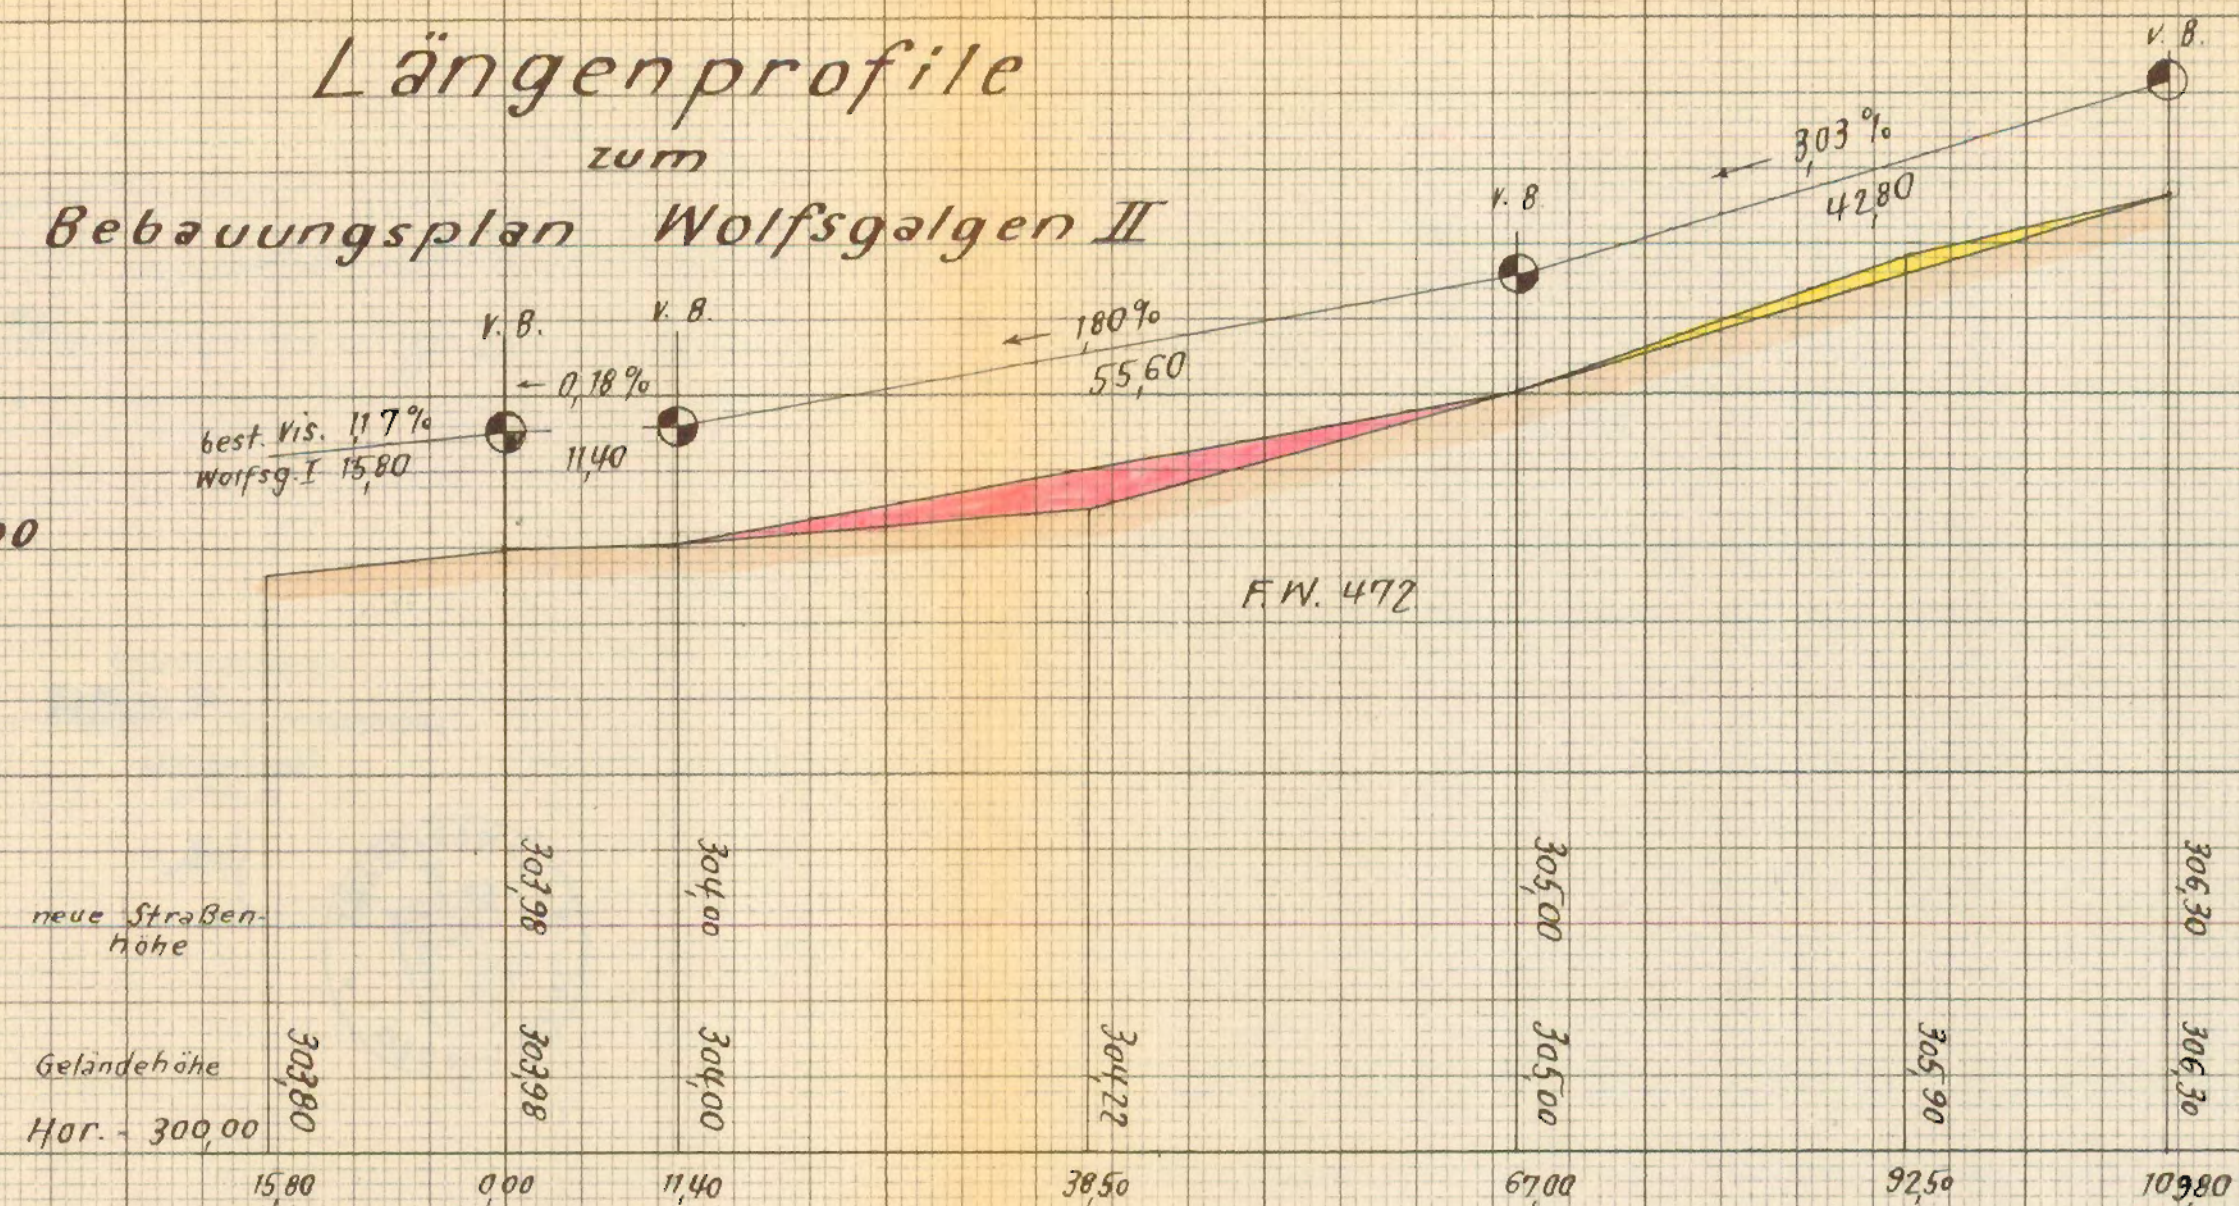

Regelschnitt
1:100

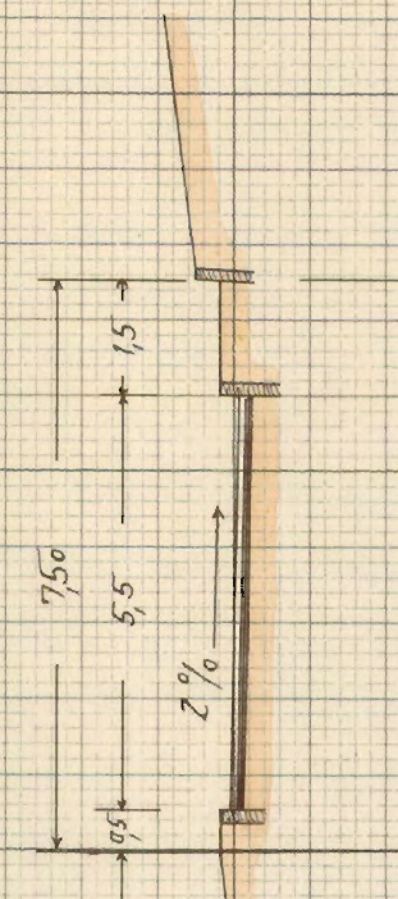

neue Straßenhöhe

Geländehöhen = best. Straßenhöhen