
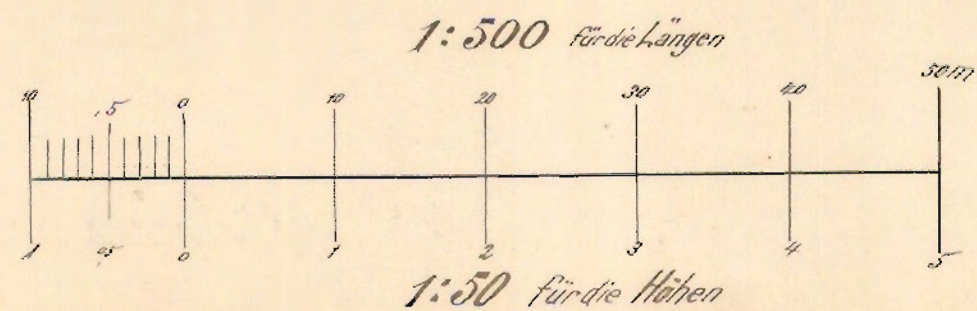


Längenprofil der Bahnhof-Strasse zwischen Vic. Weg No 15 und dem Eisenbahnübergang.

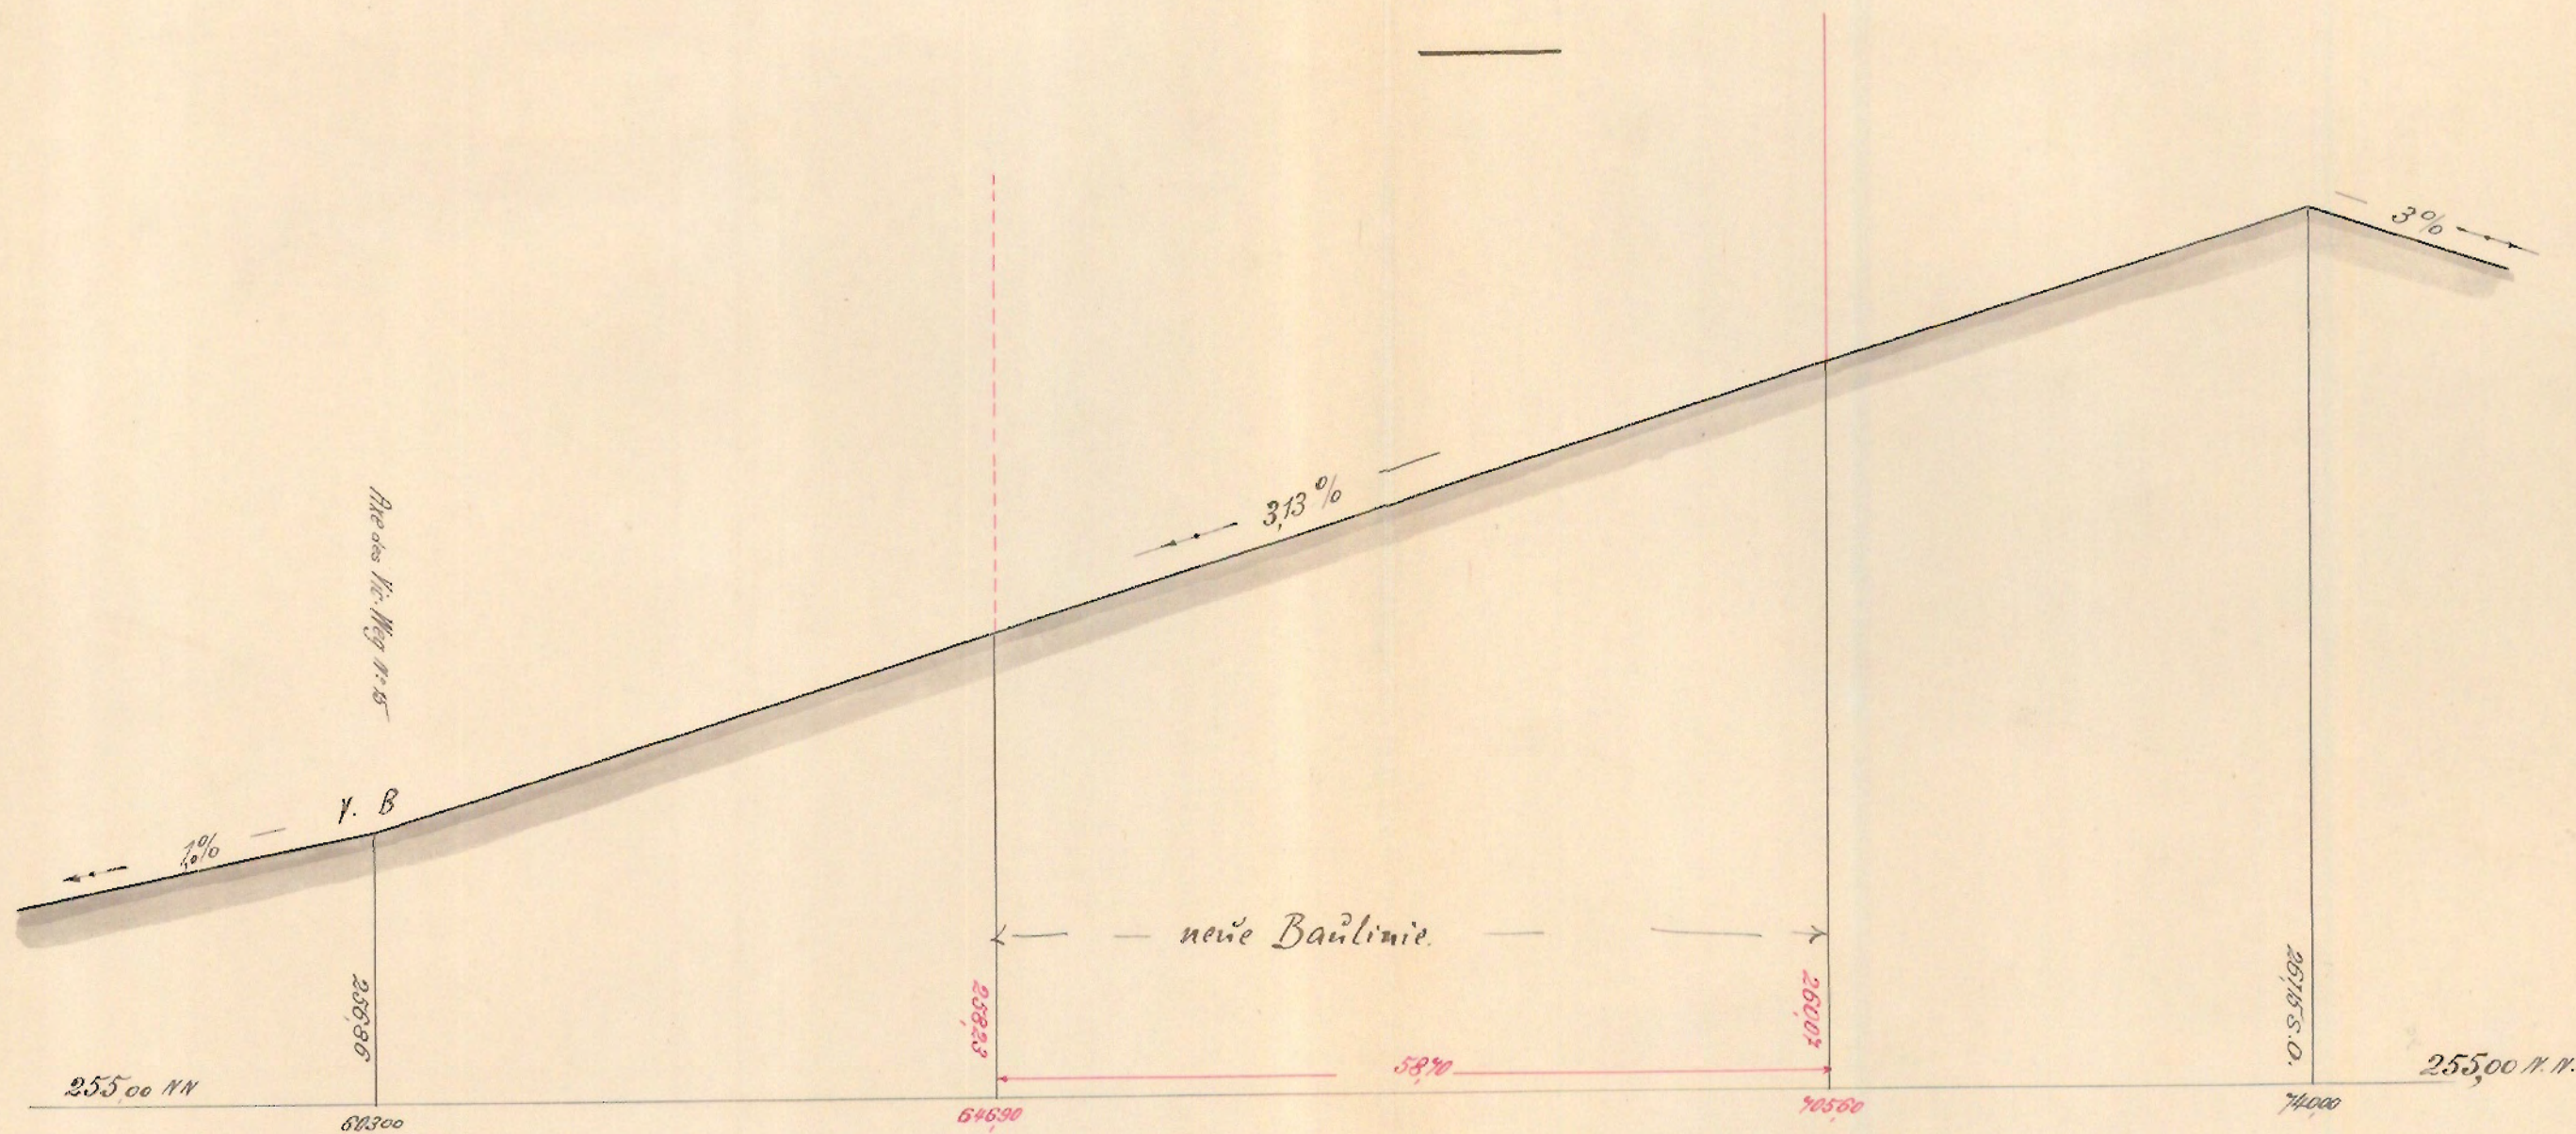

Gefertigt: Markgröningen, den 9. Nov. 1906.

Geometer: W. R. Singer