


Längenprofil zum Bebauungsplan Kelterweg

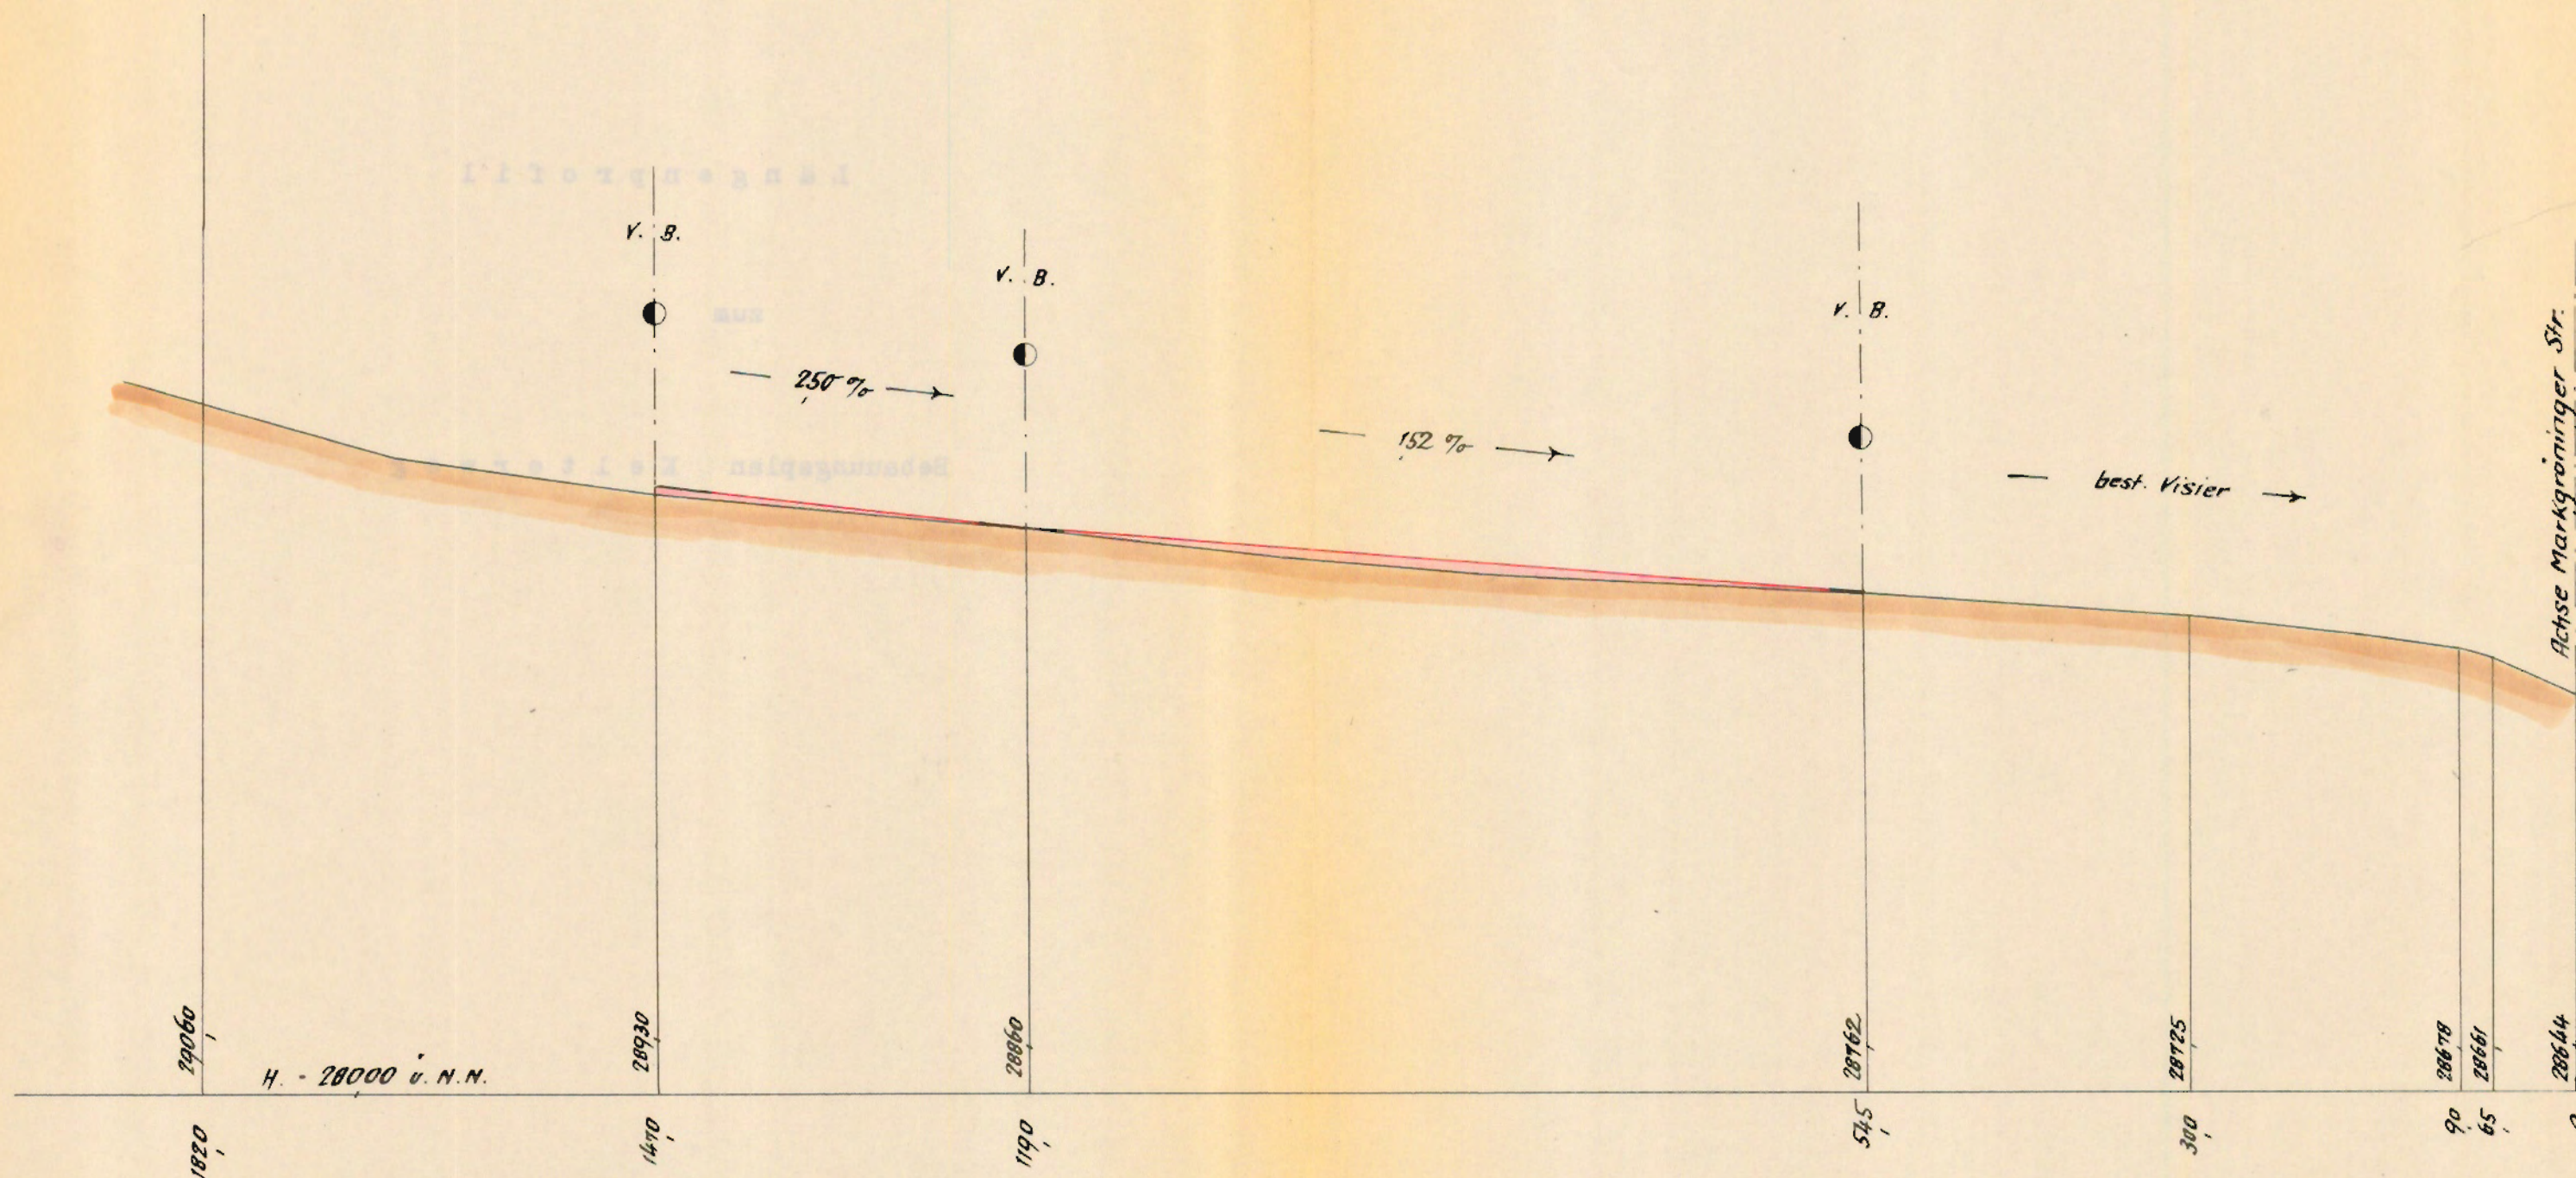

Vervielfältigung auch in anderem Maßstab nicht gestattet.

Maßstab der Längen 1:500

" " Höhen 1:100

Gefertigt
Kornwestheim den 26. März 1958
Vermessungsamt Bietigheim
Nebenstelle Kornwestheim

Reg. Vermessungsrat