


# Abschrift


Kreis Ludwigsburg  
Gemeinde Schwebdingen / Harthof  
Längenschnitt zur Bebauungsplanerweiterung  
Karlstraße

Regelquerschnitt 1:100

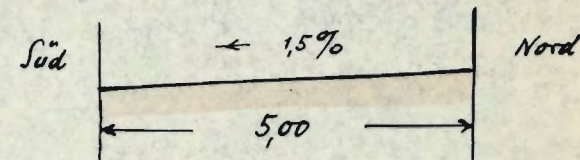

Dienst-  
siegel

GENEHMIGT  
Ludwigsburg, den 1.2. 1962  
Landratsamt, in Vertretung  
Dr. Goes

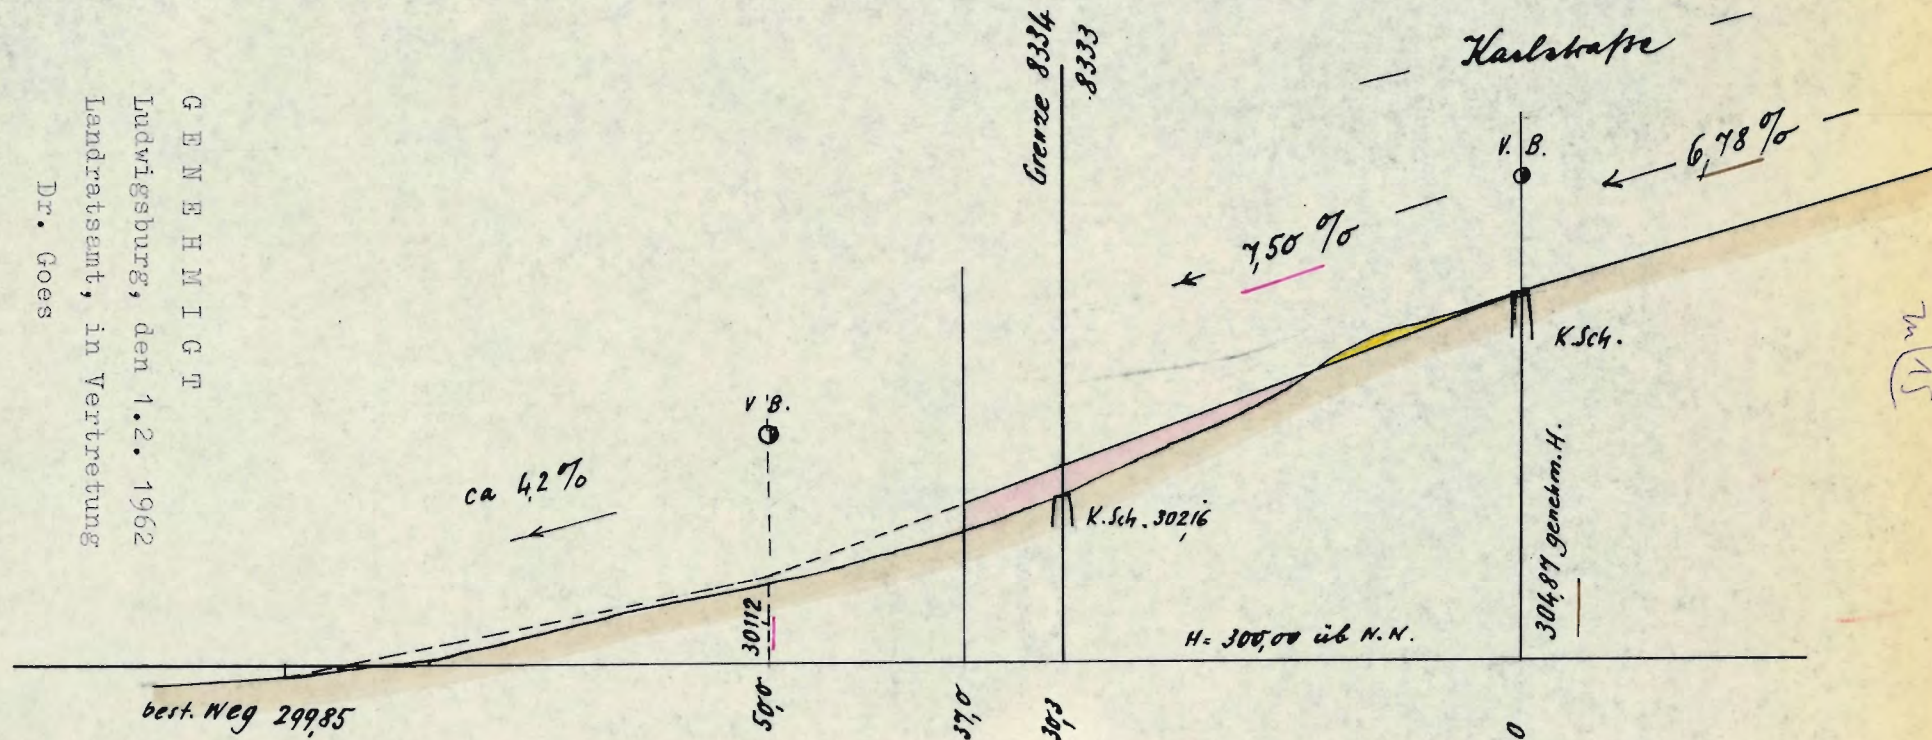

Maßstab d. Längen 1:500  
" " Höhen 1:100



Die Richtigkeit der Abschrift  
bescheinigt:  
Kornwestheim, den 19. Feb. 1962  
Vermessungsamtsnebenstelle

Reg. Vermessungsrat

Gefertigt

Kornwestheim, den 17. Okt. 1961  
Vermessungsamt Bietigheim  
Nebenstelle Kornwestheim

gez. Krämer  
Reg. Vermessungsrat