


— Bestehendes Gelände Schnittlinie 1  
— Bestehendes Gelände Schnittlinie 2

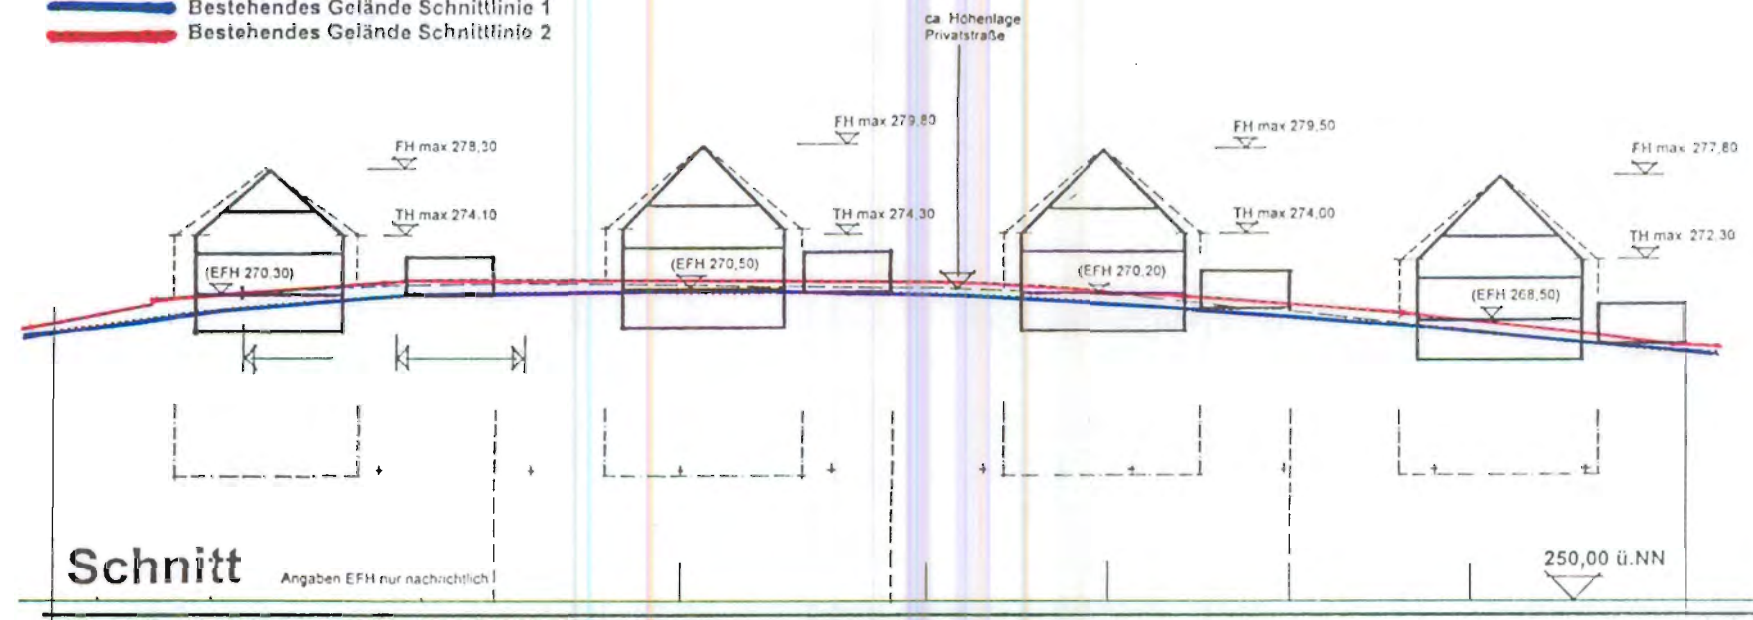

**Schnitt**  
 Angaben EFH nur nachrichtlich