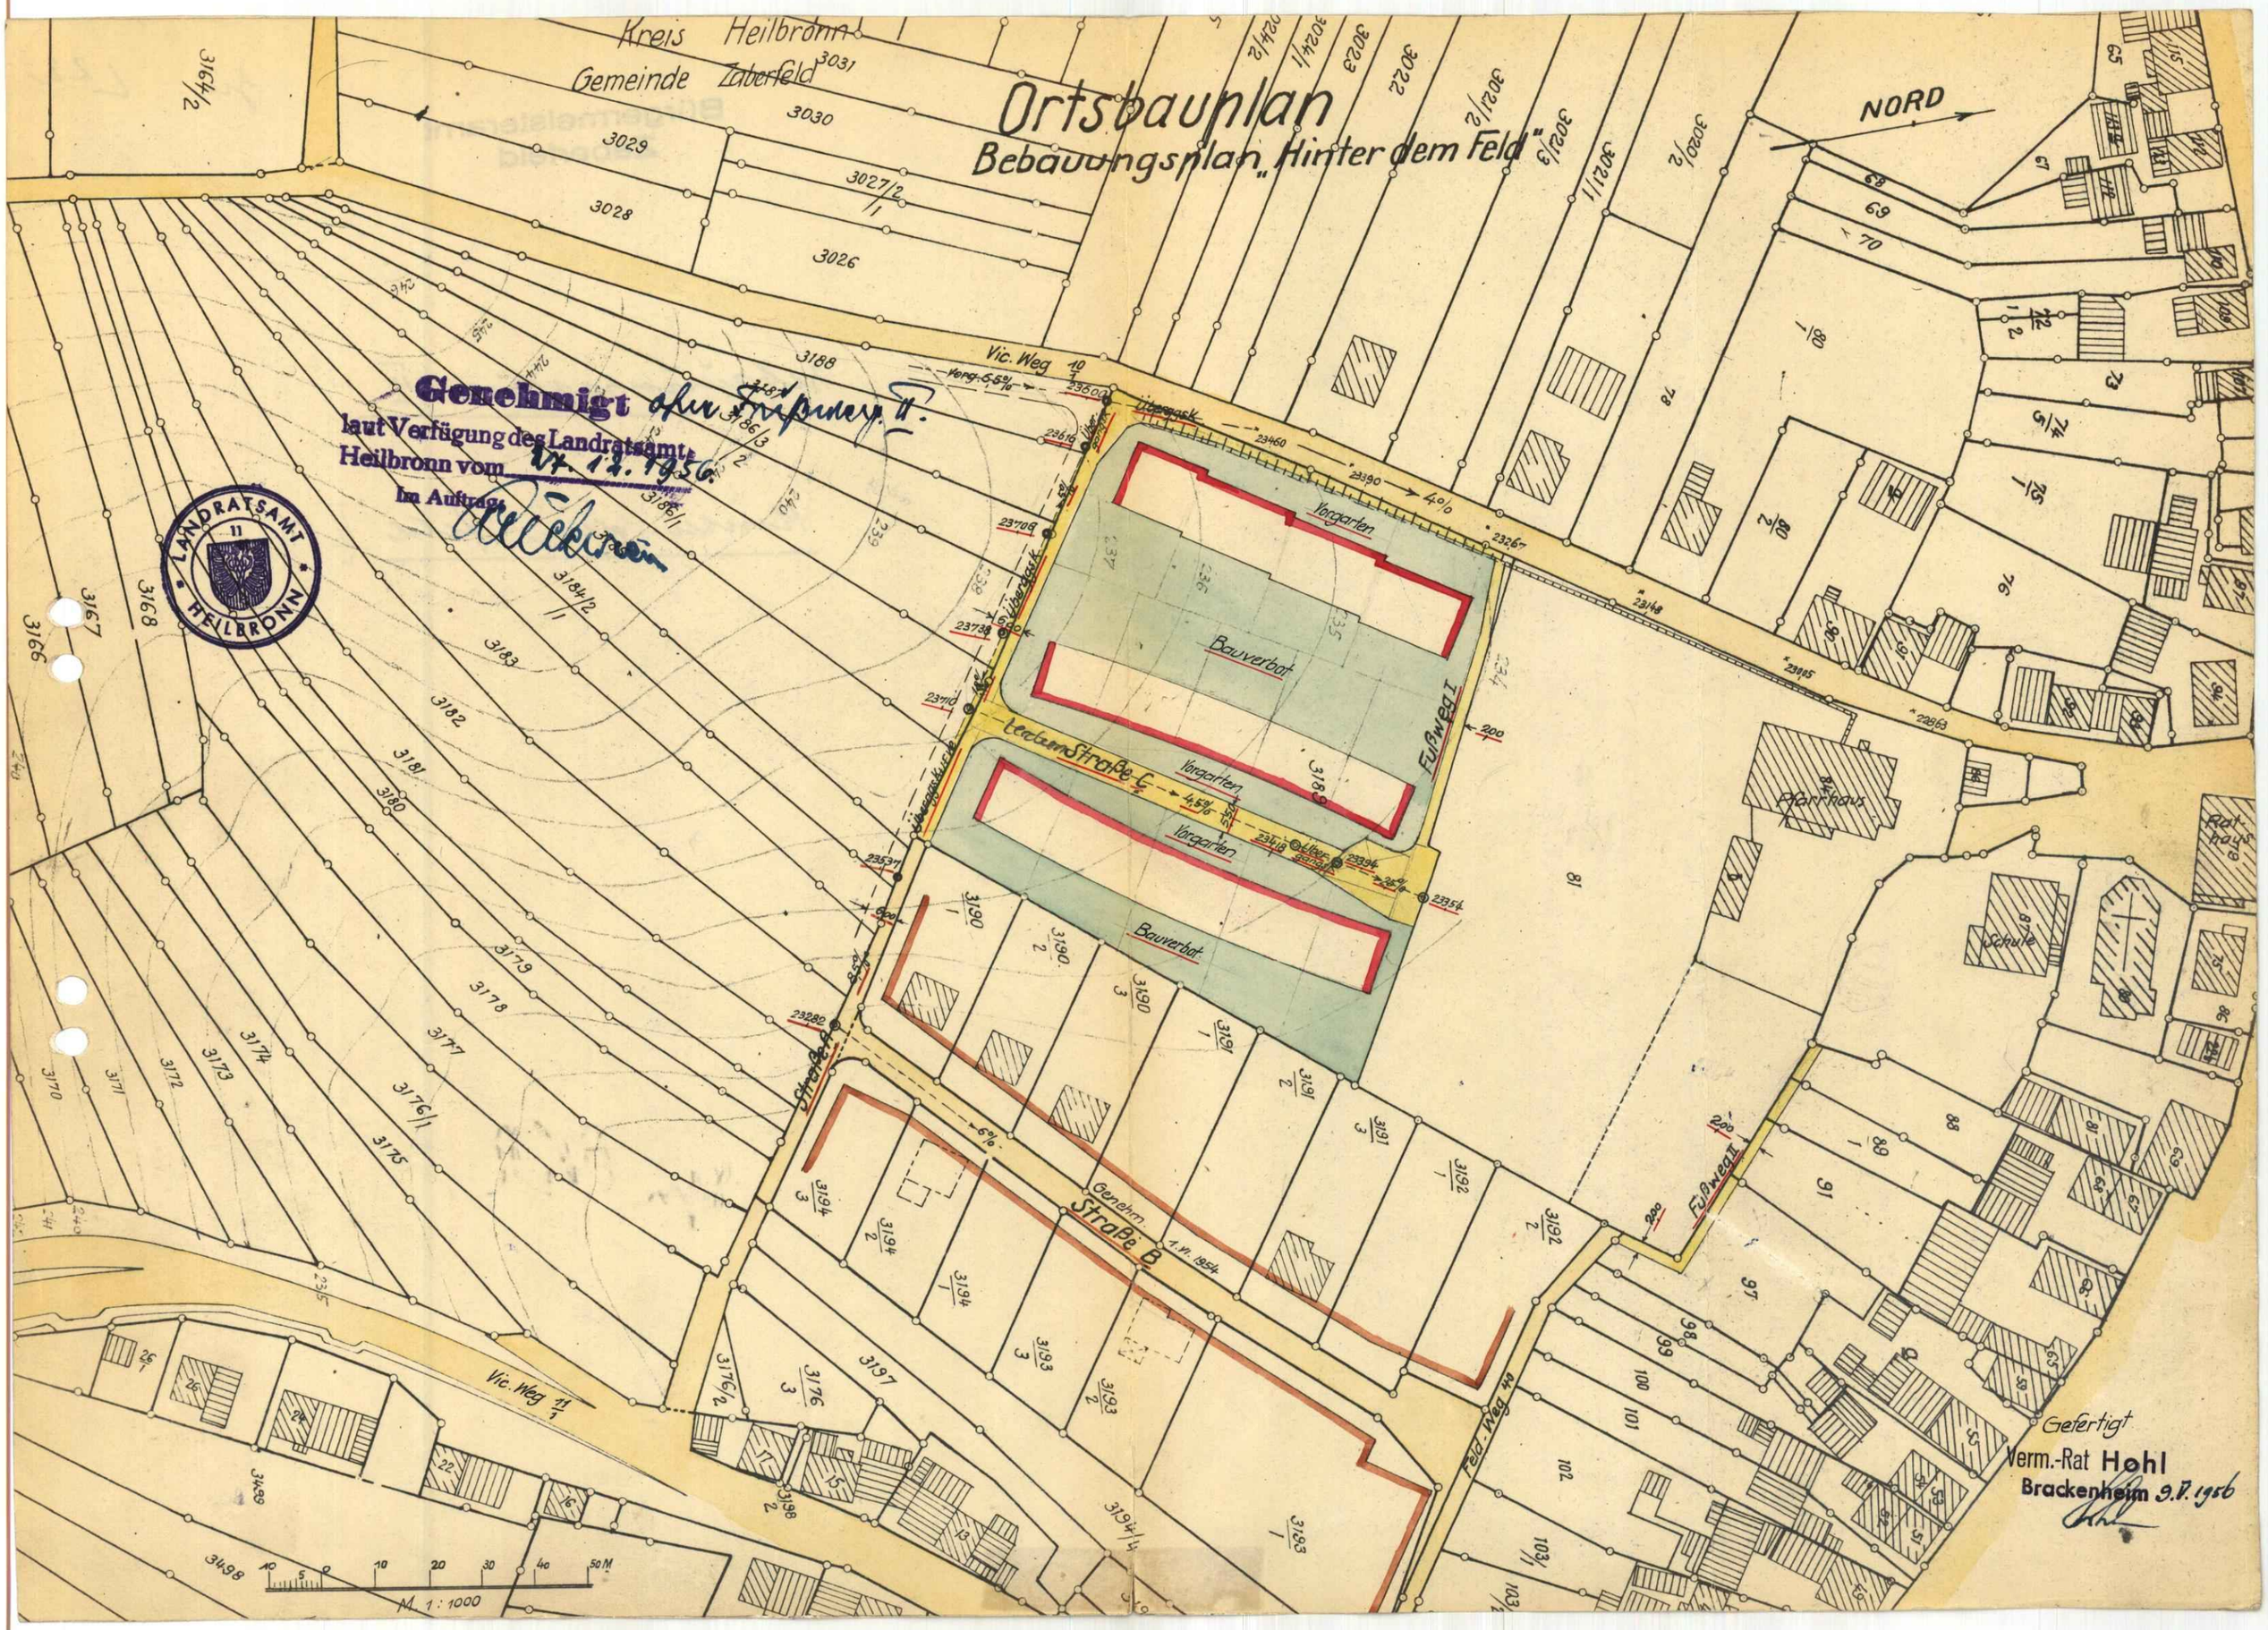
Ortsbauplan
Bebauungsplan „Hinter dem Feld"
Kreis Heilbronn
Gemeinde Zaberfeld
NORD
Genehmigt
laut Verfügung des Landratsamt
Heilbronn vom 27. 12. 1956
Im Auftrag
LANDRATSAMT HEILBRONN
Vic. Weg 10
Vorgarten
Bauverbot
Straße C
Straße A
Straße B
Fußweg I
Fußweg II
Pfarrhaus
Schule
Rathaus
Feld-Weg 40
Vic. Weg 11
Gefertigt
Verm.-Rat Hohl
Brackenheim 9.V.1956
M 1:1000