
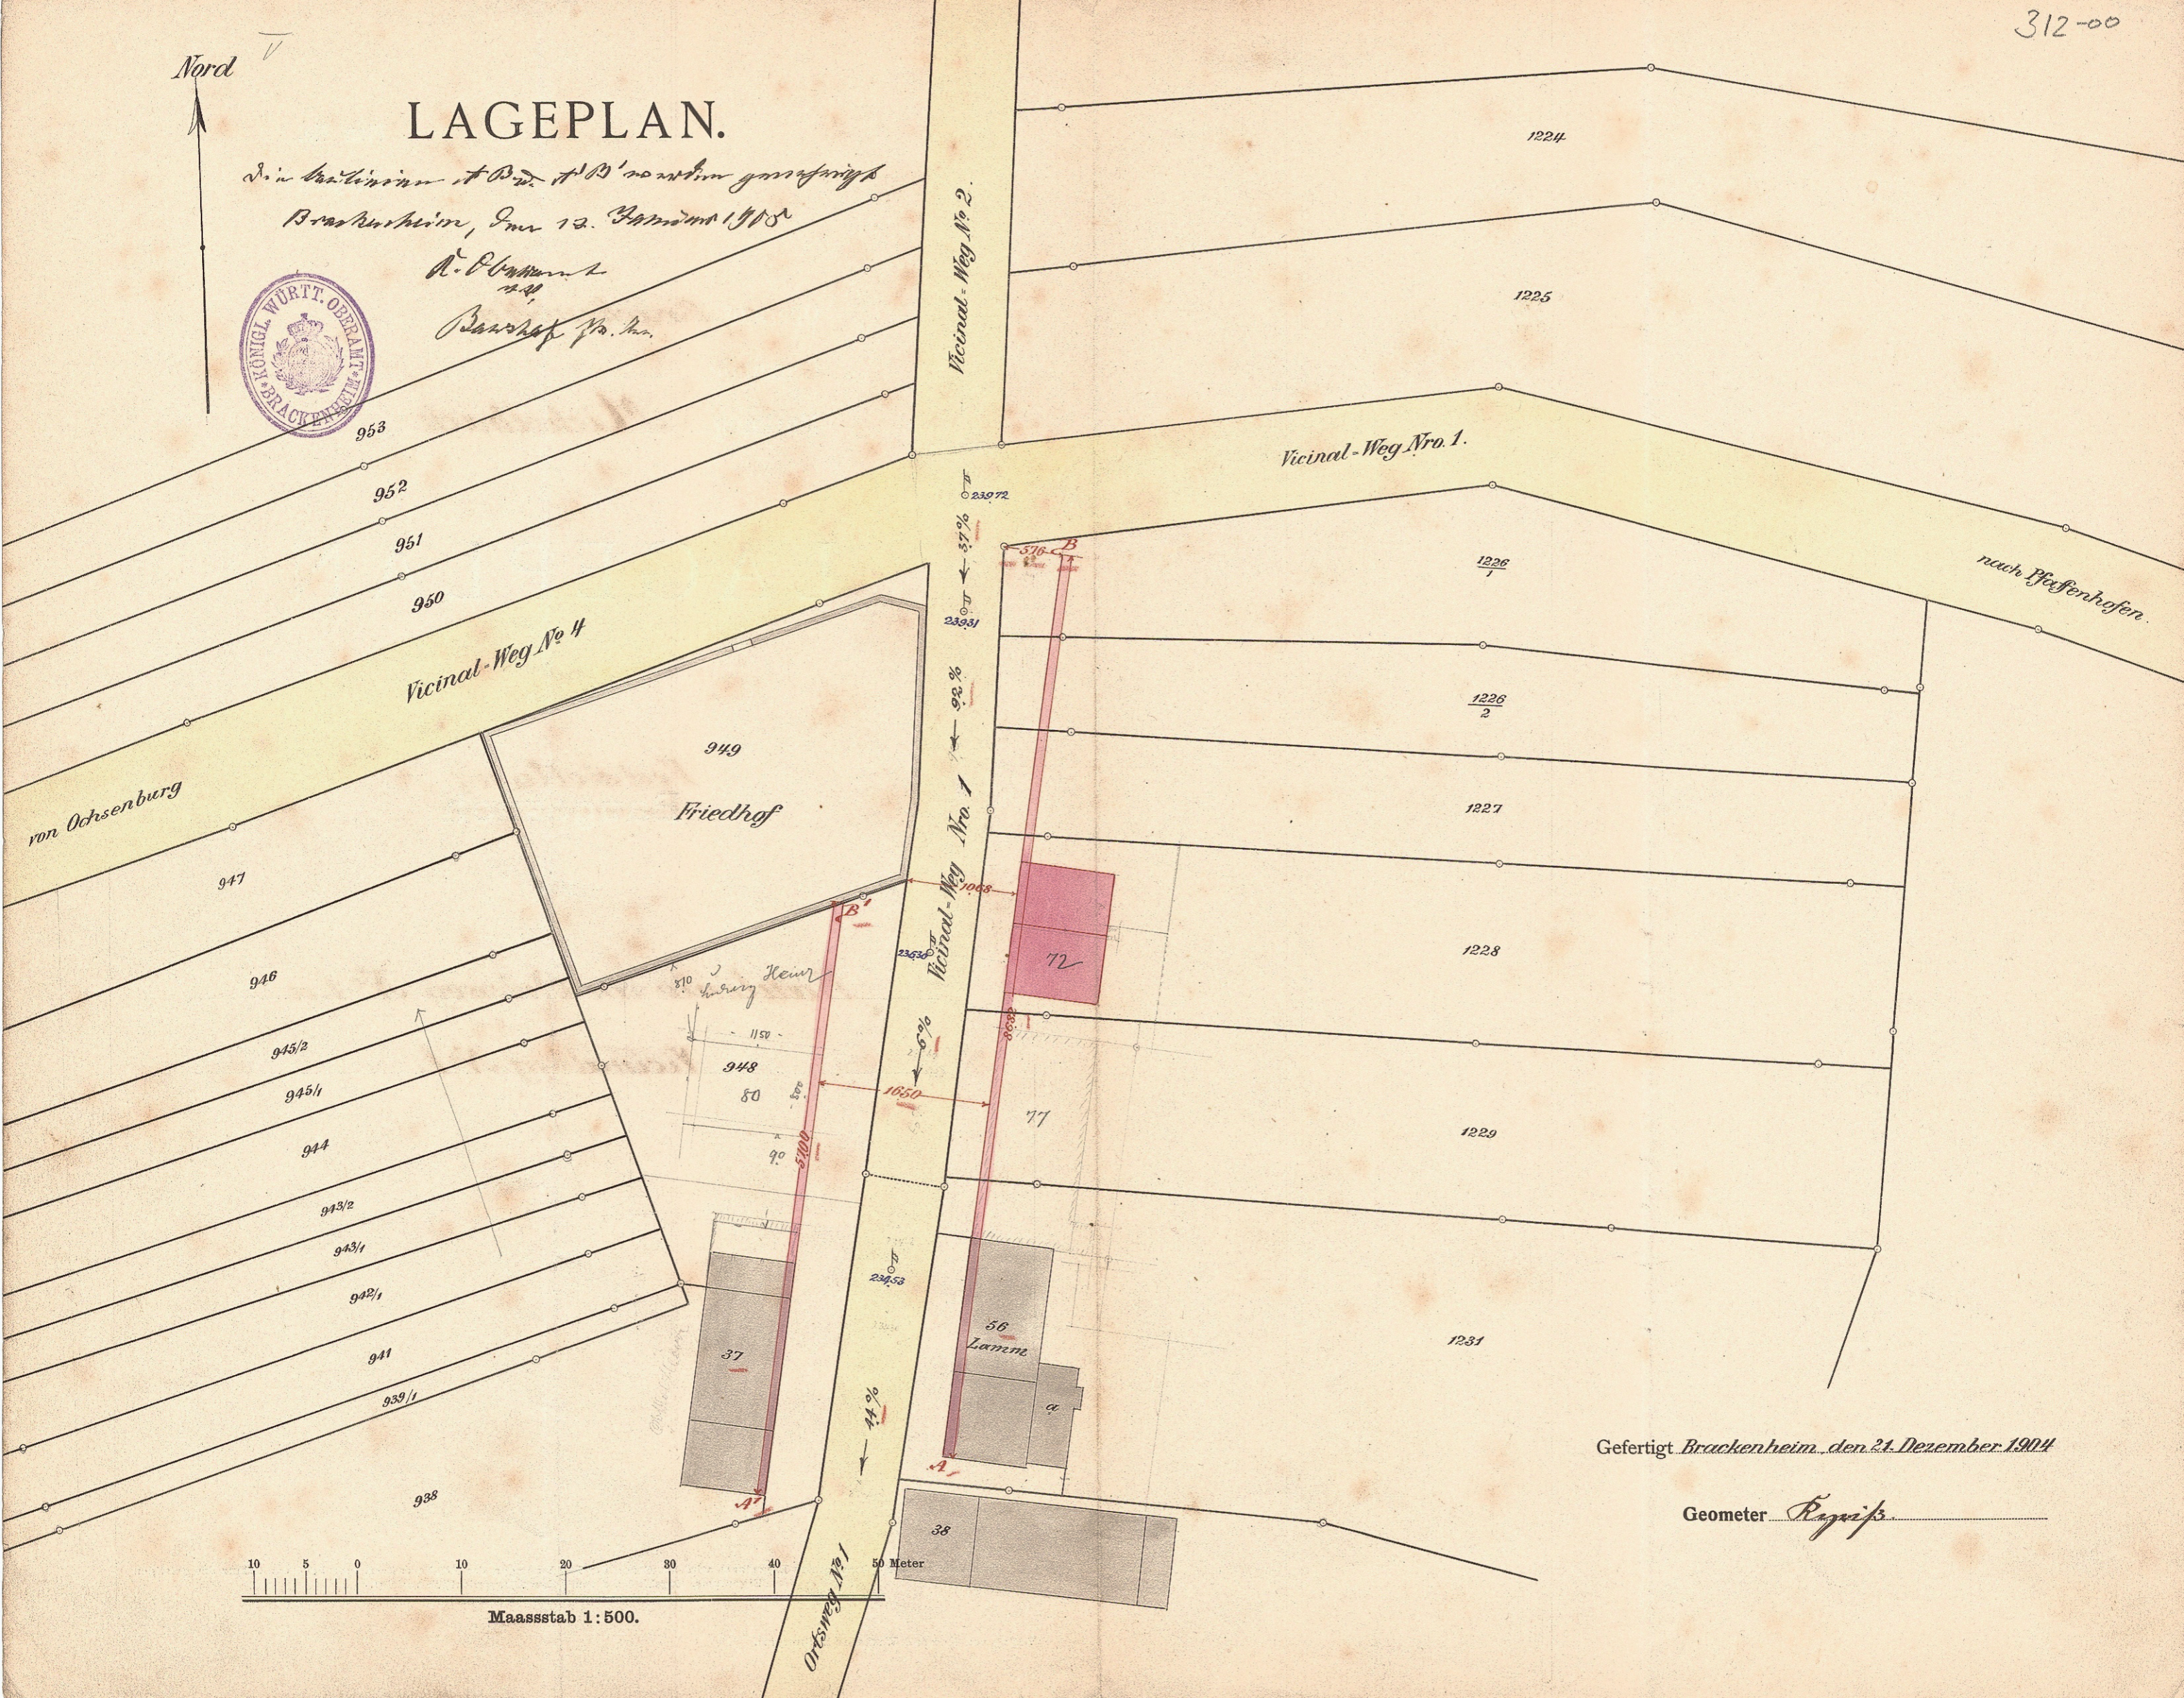


LAGEPLAN.

In der Katastralkarte ist die Abgrenzung genehmigt
Brackenheim, den 12. Dezember 1904

H. P. ...
Bauhof No. ...

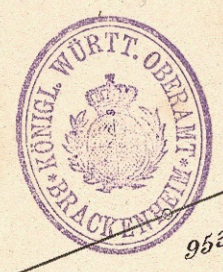

von Ochsenburg

Vicinal-Weg No. 4

949
Friedhof

Vicinal-Weg No. 2.

Vicinal-Weg No. 1.

nach Pflaferhofen

Heinrich

Vicinal-Weg No. 1

72

77

56
Lamm

38

37

Gefertigt Brackenheim, den 21. Dezember 1904

Geometer *R. ...*

