


BEBAUUNGSPLAN (zeichnerischer Teil)

1219

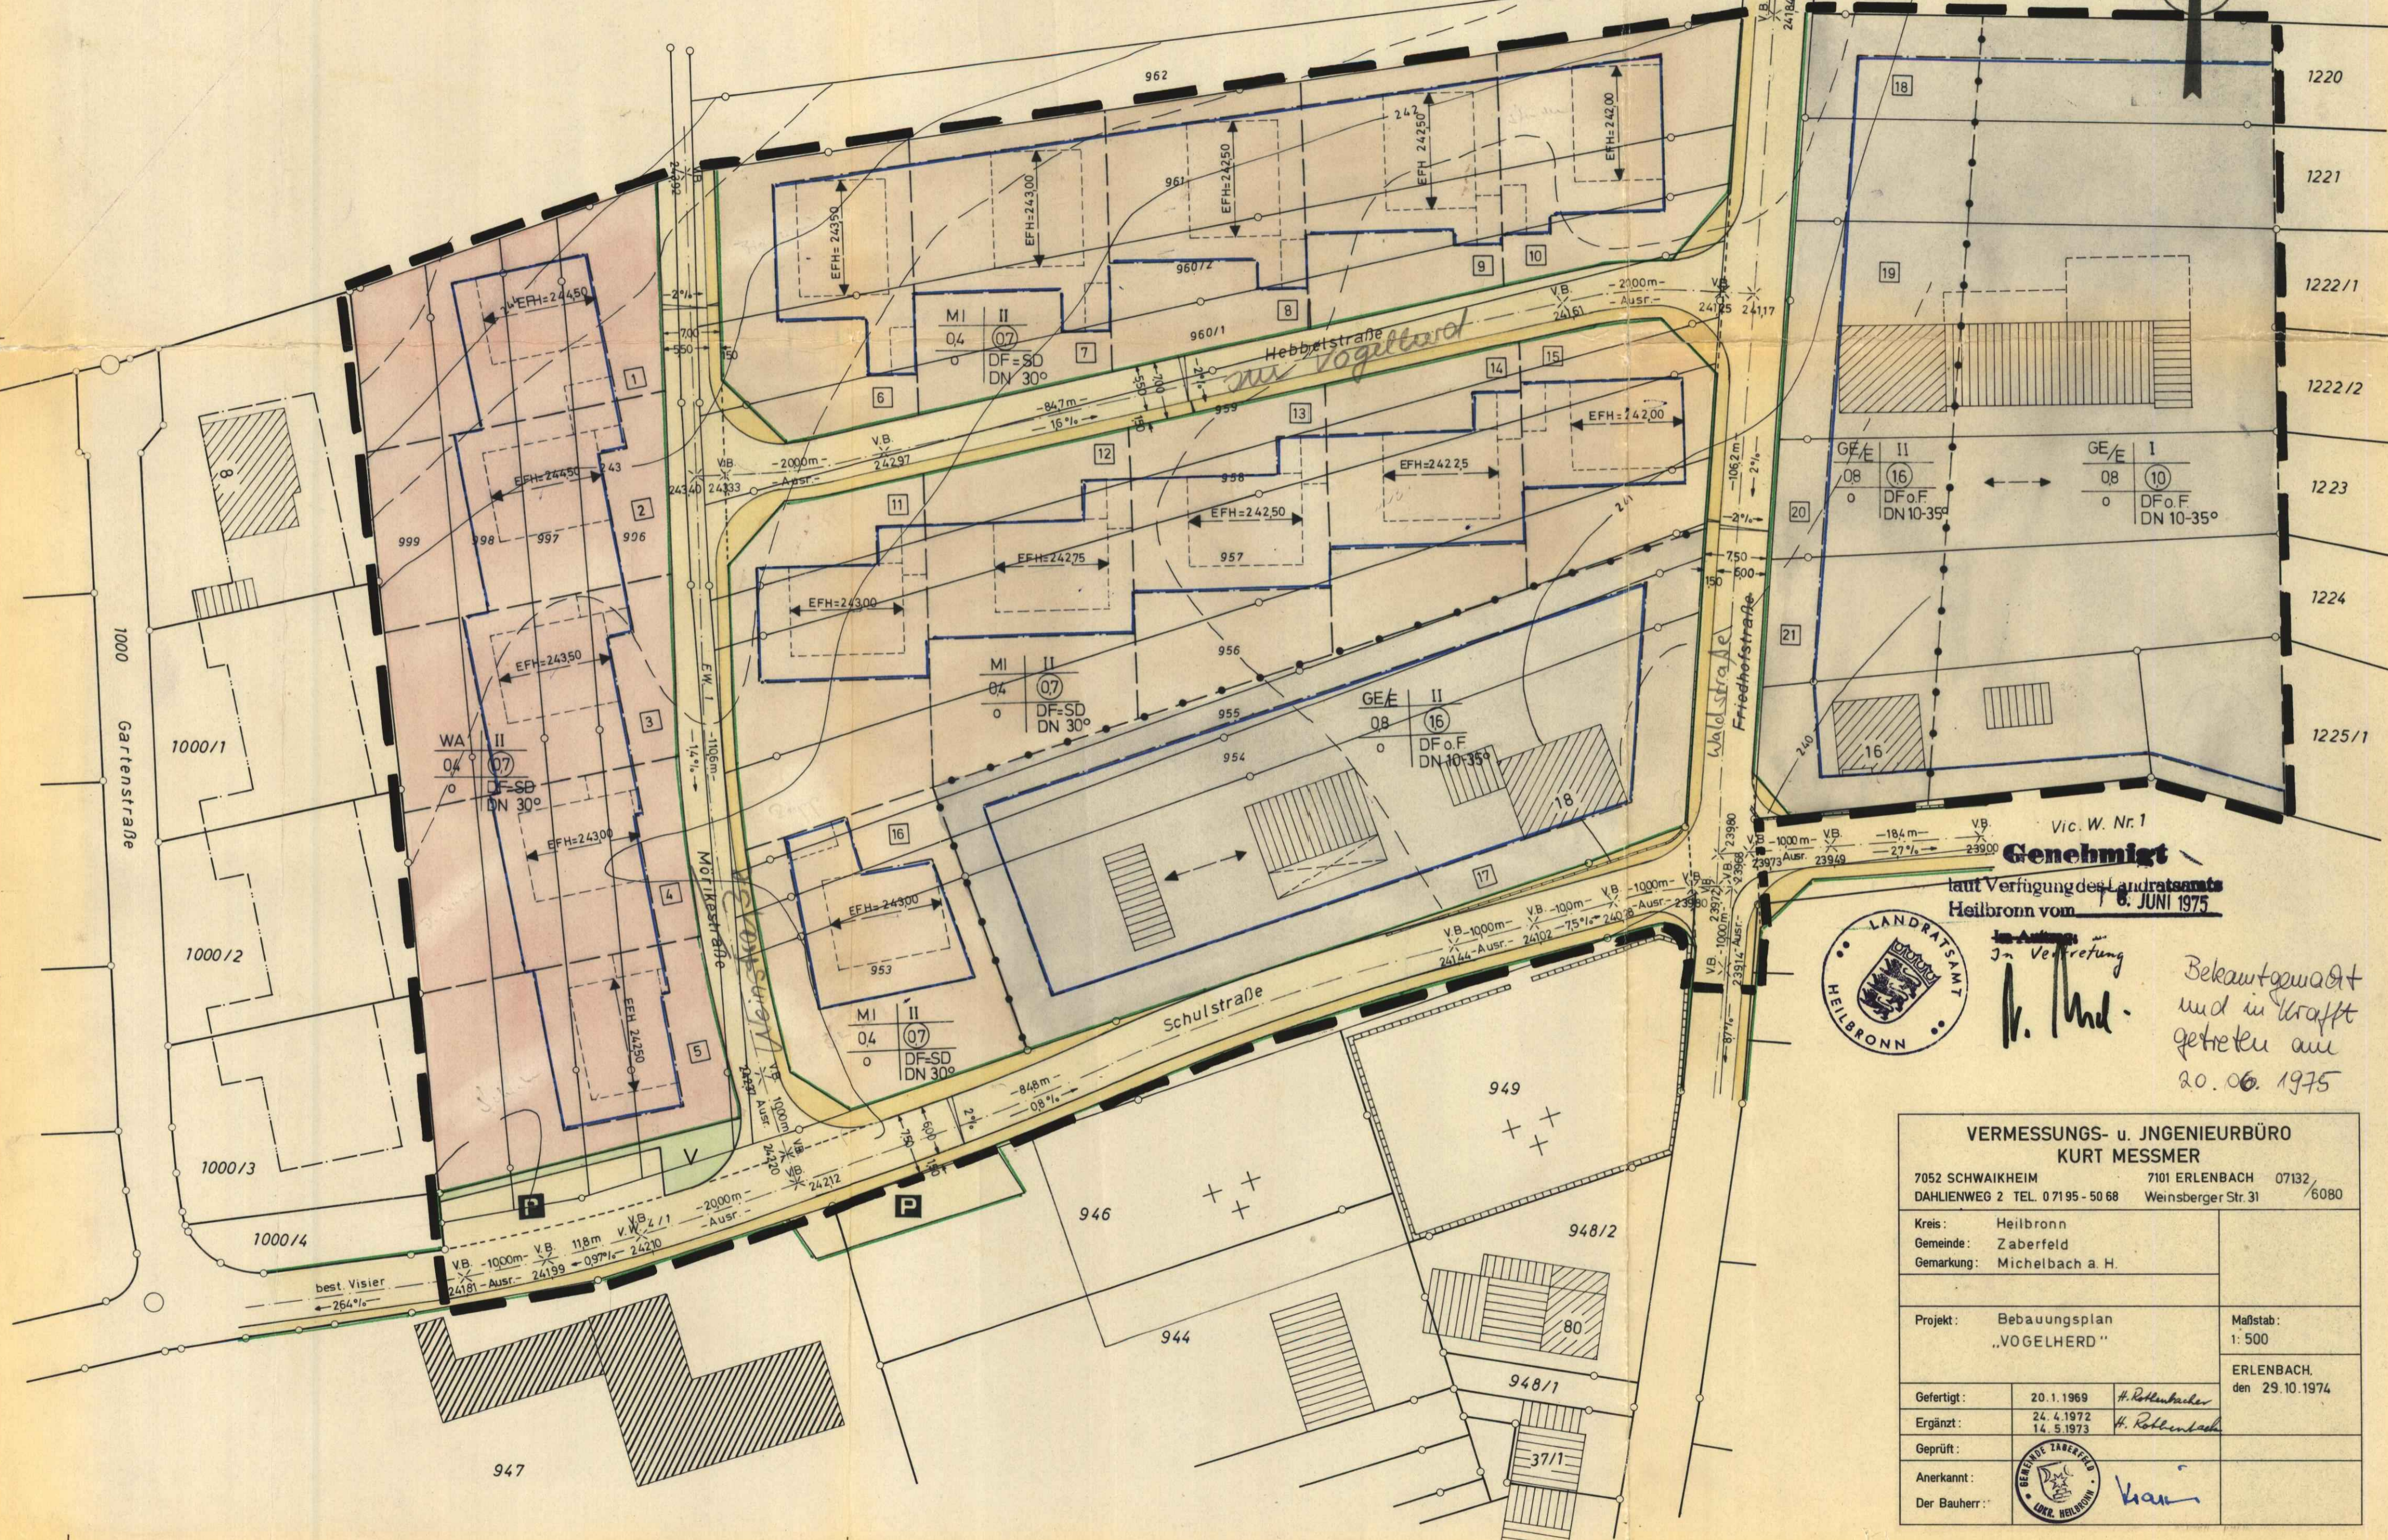

Vic. W. Nr. 1
Genehmigt
 laut Verfügung des Landratsamts
 Heilbronn vom **8. JUNI 1975**

In Ausfertigung
 In Vertretung
H. Mhd.

Bekanntgewacht
 und in Kraft
 getreten am
 20. 06. 1975

VERMESSUNGS- u. INGENIEURBÜRO KURT MESSMER	
7052 SCHWAIKHEIM DAHLIEWEG 2 TEL. 07195-50 68	7101 ERLBACH 07132 Weinsberger Str. 31 / 6080
Kreis: Heilbronn Gemeinde: Zaberfeld Gemarkung: Michelbach a. H.	
Projekt: Bebauungsplan „VOGELHERD“	Maßstab: 1: 500
Gefertigt: 20. 1. 1969 <i>H. Rohrbacher</i>	ERLBACH, den 29. 10. 1974
Ergänzt: 24. 4. 1972 <i>H. Rohrbacher</i> 14. 5. 1973	
Geprüft:	
Anerkannt:	
Der Bauherr:	<i>Kran</i>