
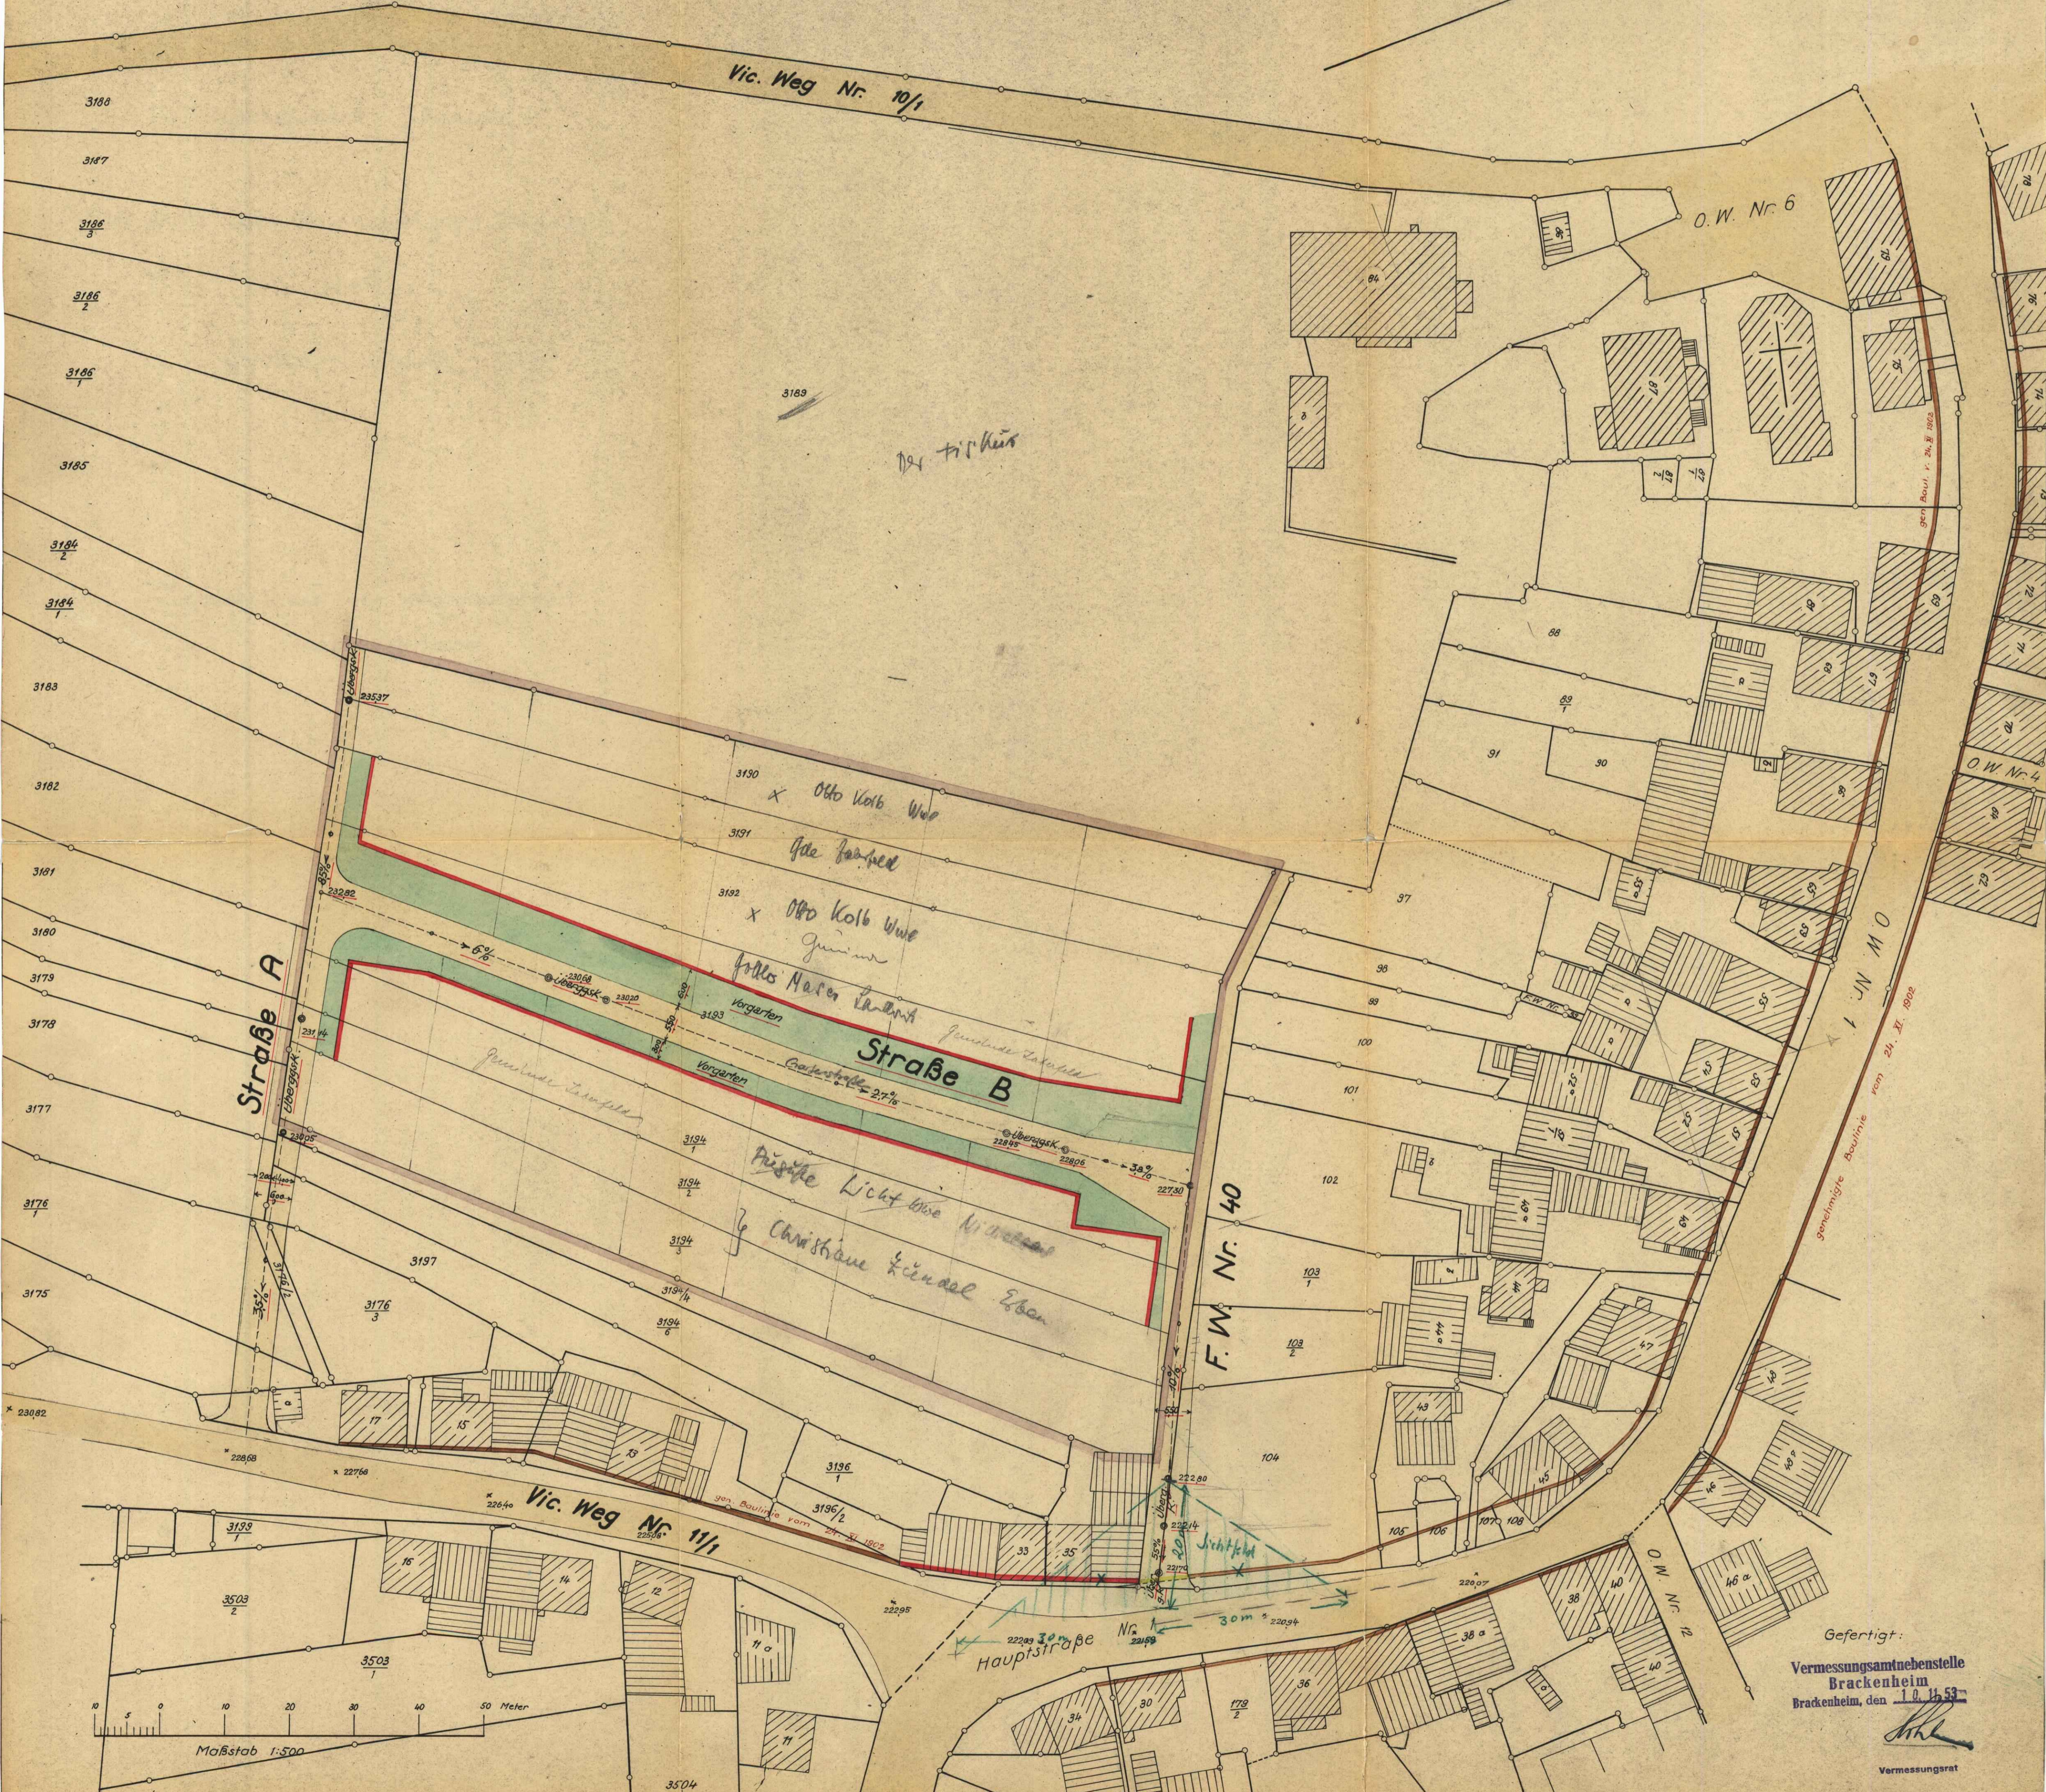


Hinter dem Feld

Kreis Heilbronn
Gemeinde Zaberfeld

Lageplan

Nord

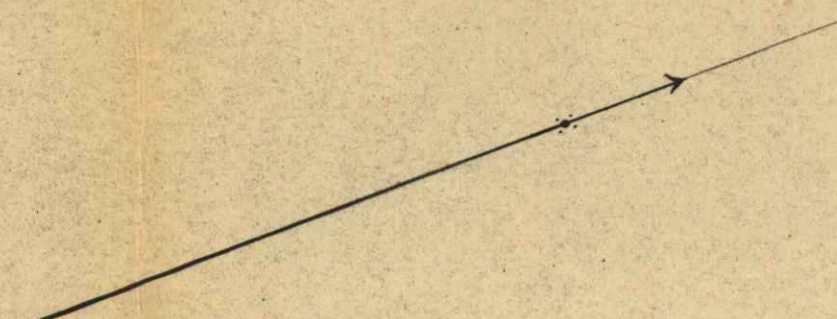

Strasse A

Strasse B

F. W. Nr. 40

Gefertigt:
Vermessungsamtnebenstelle
Brackenheim
Brackenheim, den 1. 10. 1903
Vermessungsrat