LAGEPLAN.

136-00

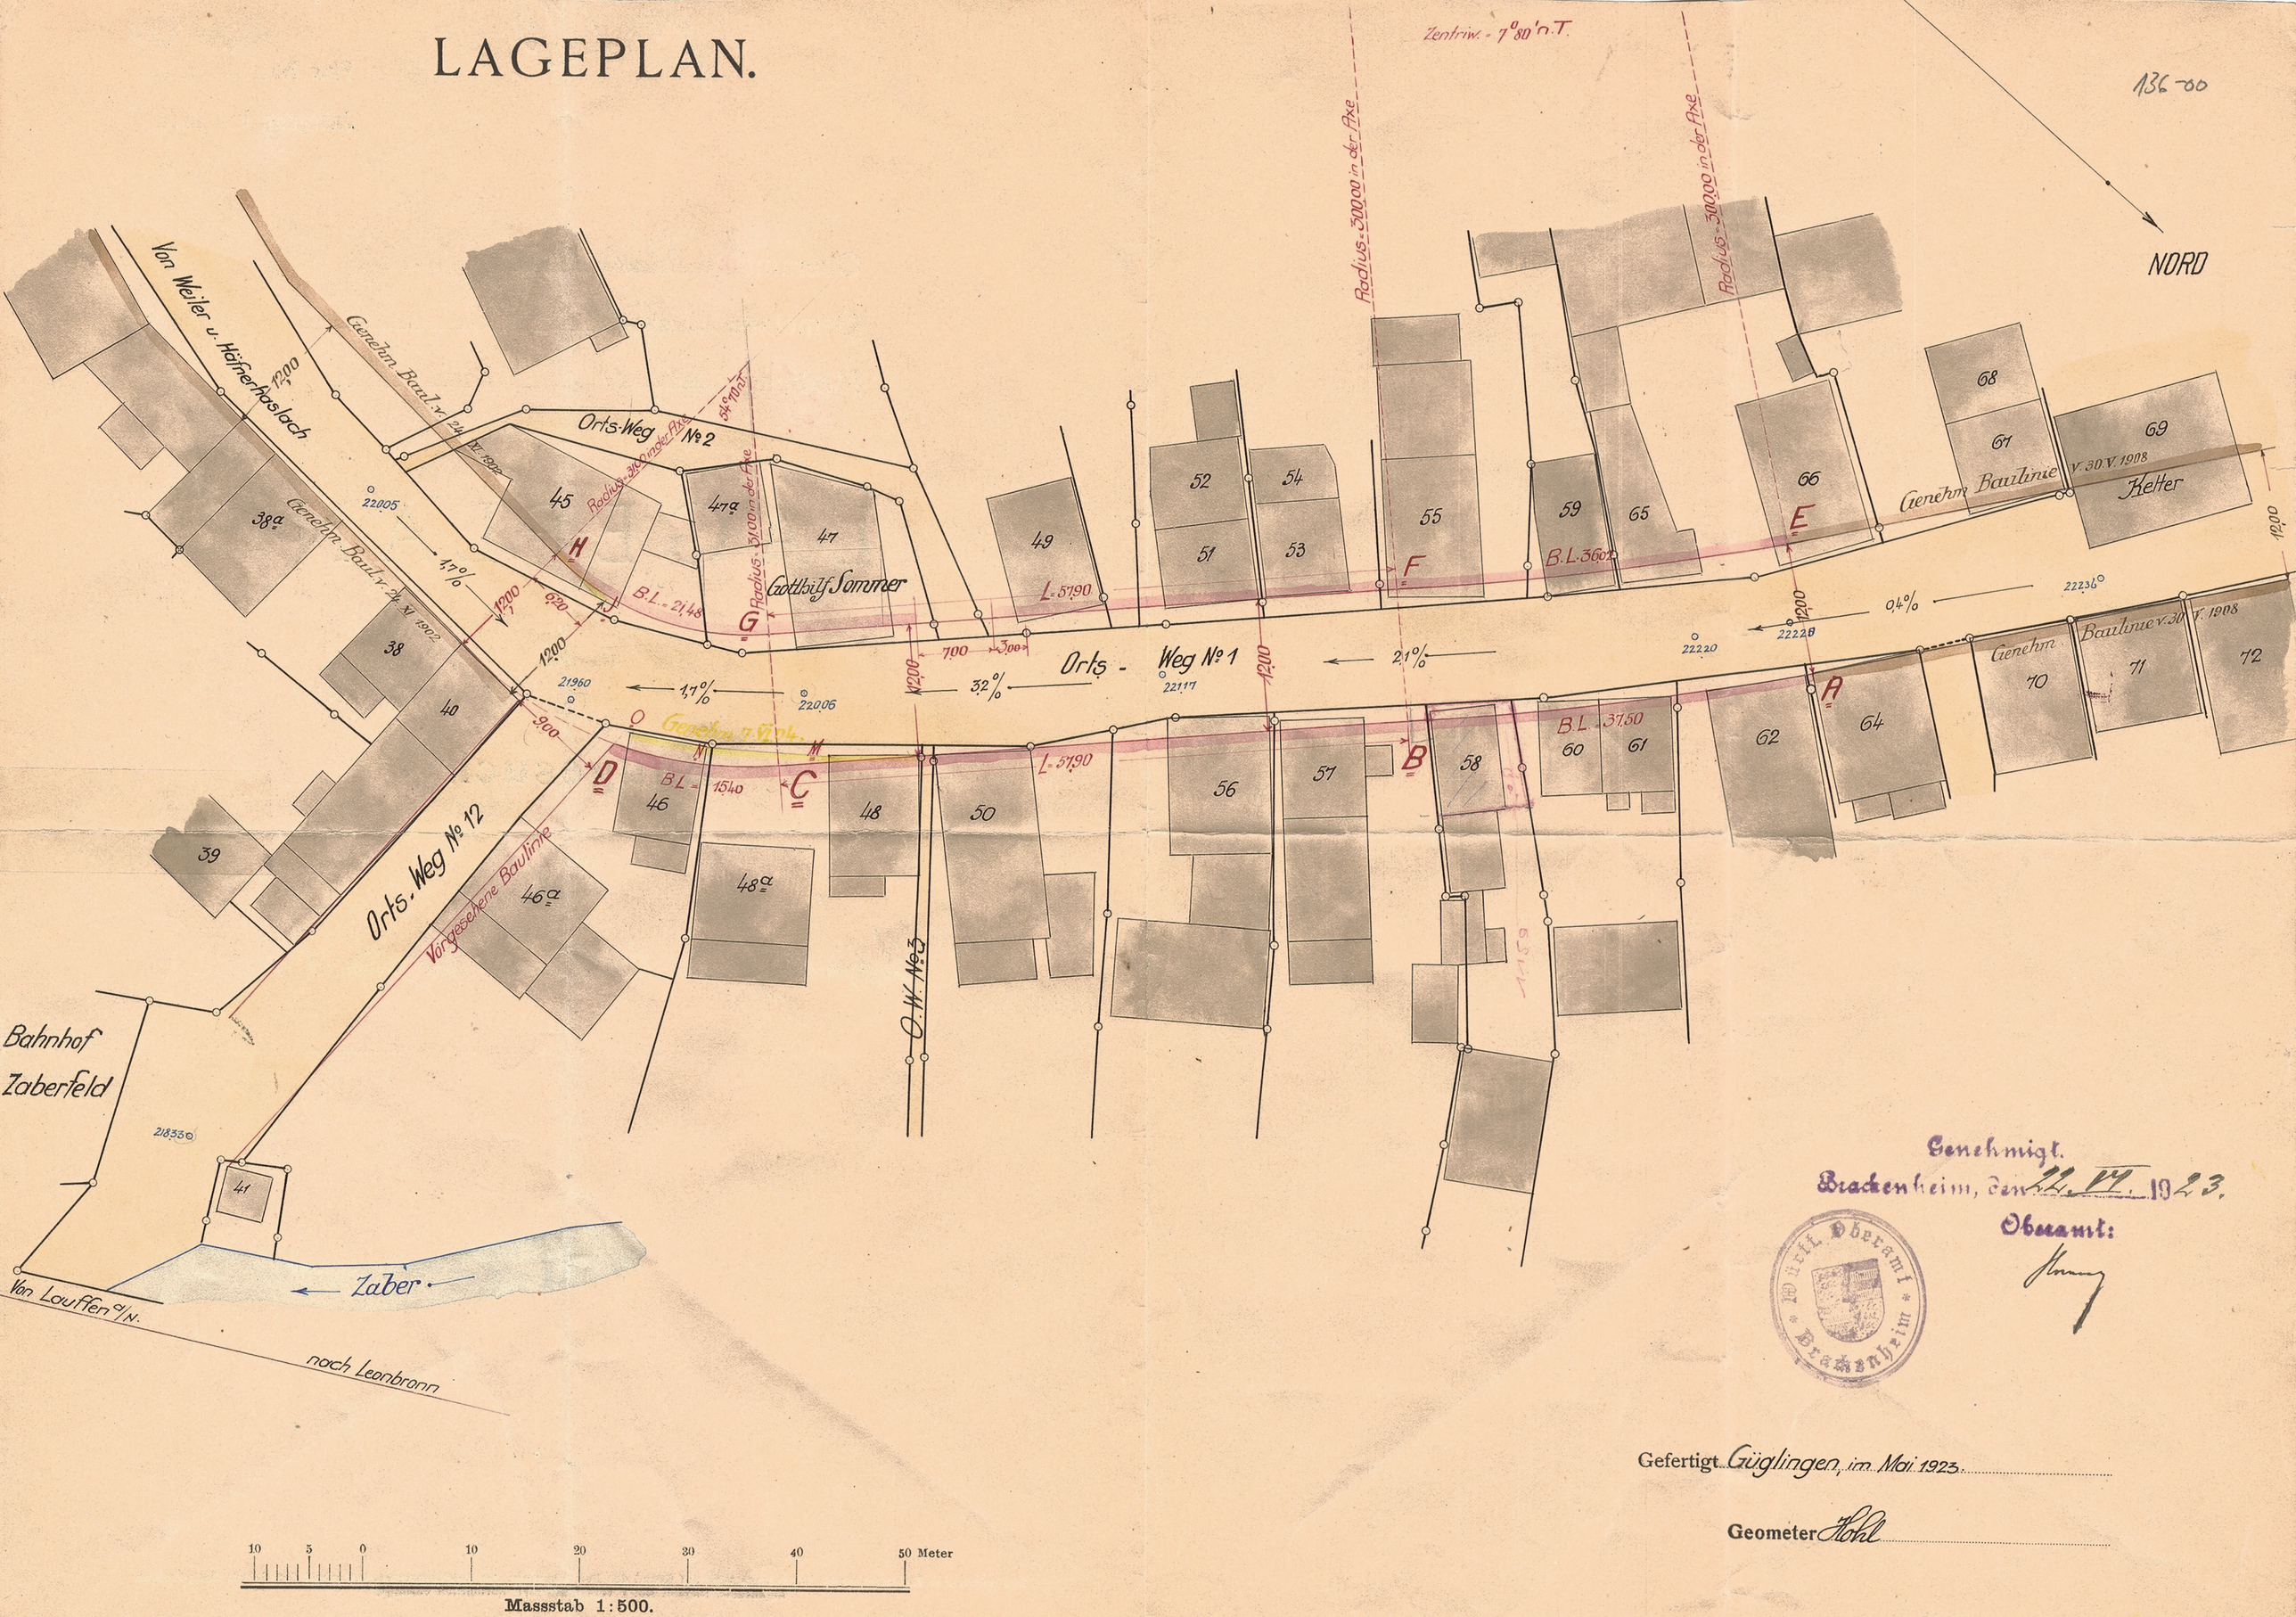

Genehmigt.
Brackenheim, den 22. VI. 1923.
Oberamt:

Gefertigt Güglingen, im Mai 1923.

Geometer Hohl

10 5 0 10 20 30 40 50 Meter

Massstab 1:500.