


# Ochsenburg

Fixpunkt: Höhenbären des Topogr. Bureau  
am Rathaus = 300 Meter abgenommen  
(Meereshöhe noch nicht bestimmt)

Höhe der Landeisenbahn  
= 303,534 Meter über N.N.

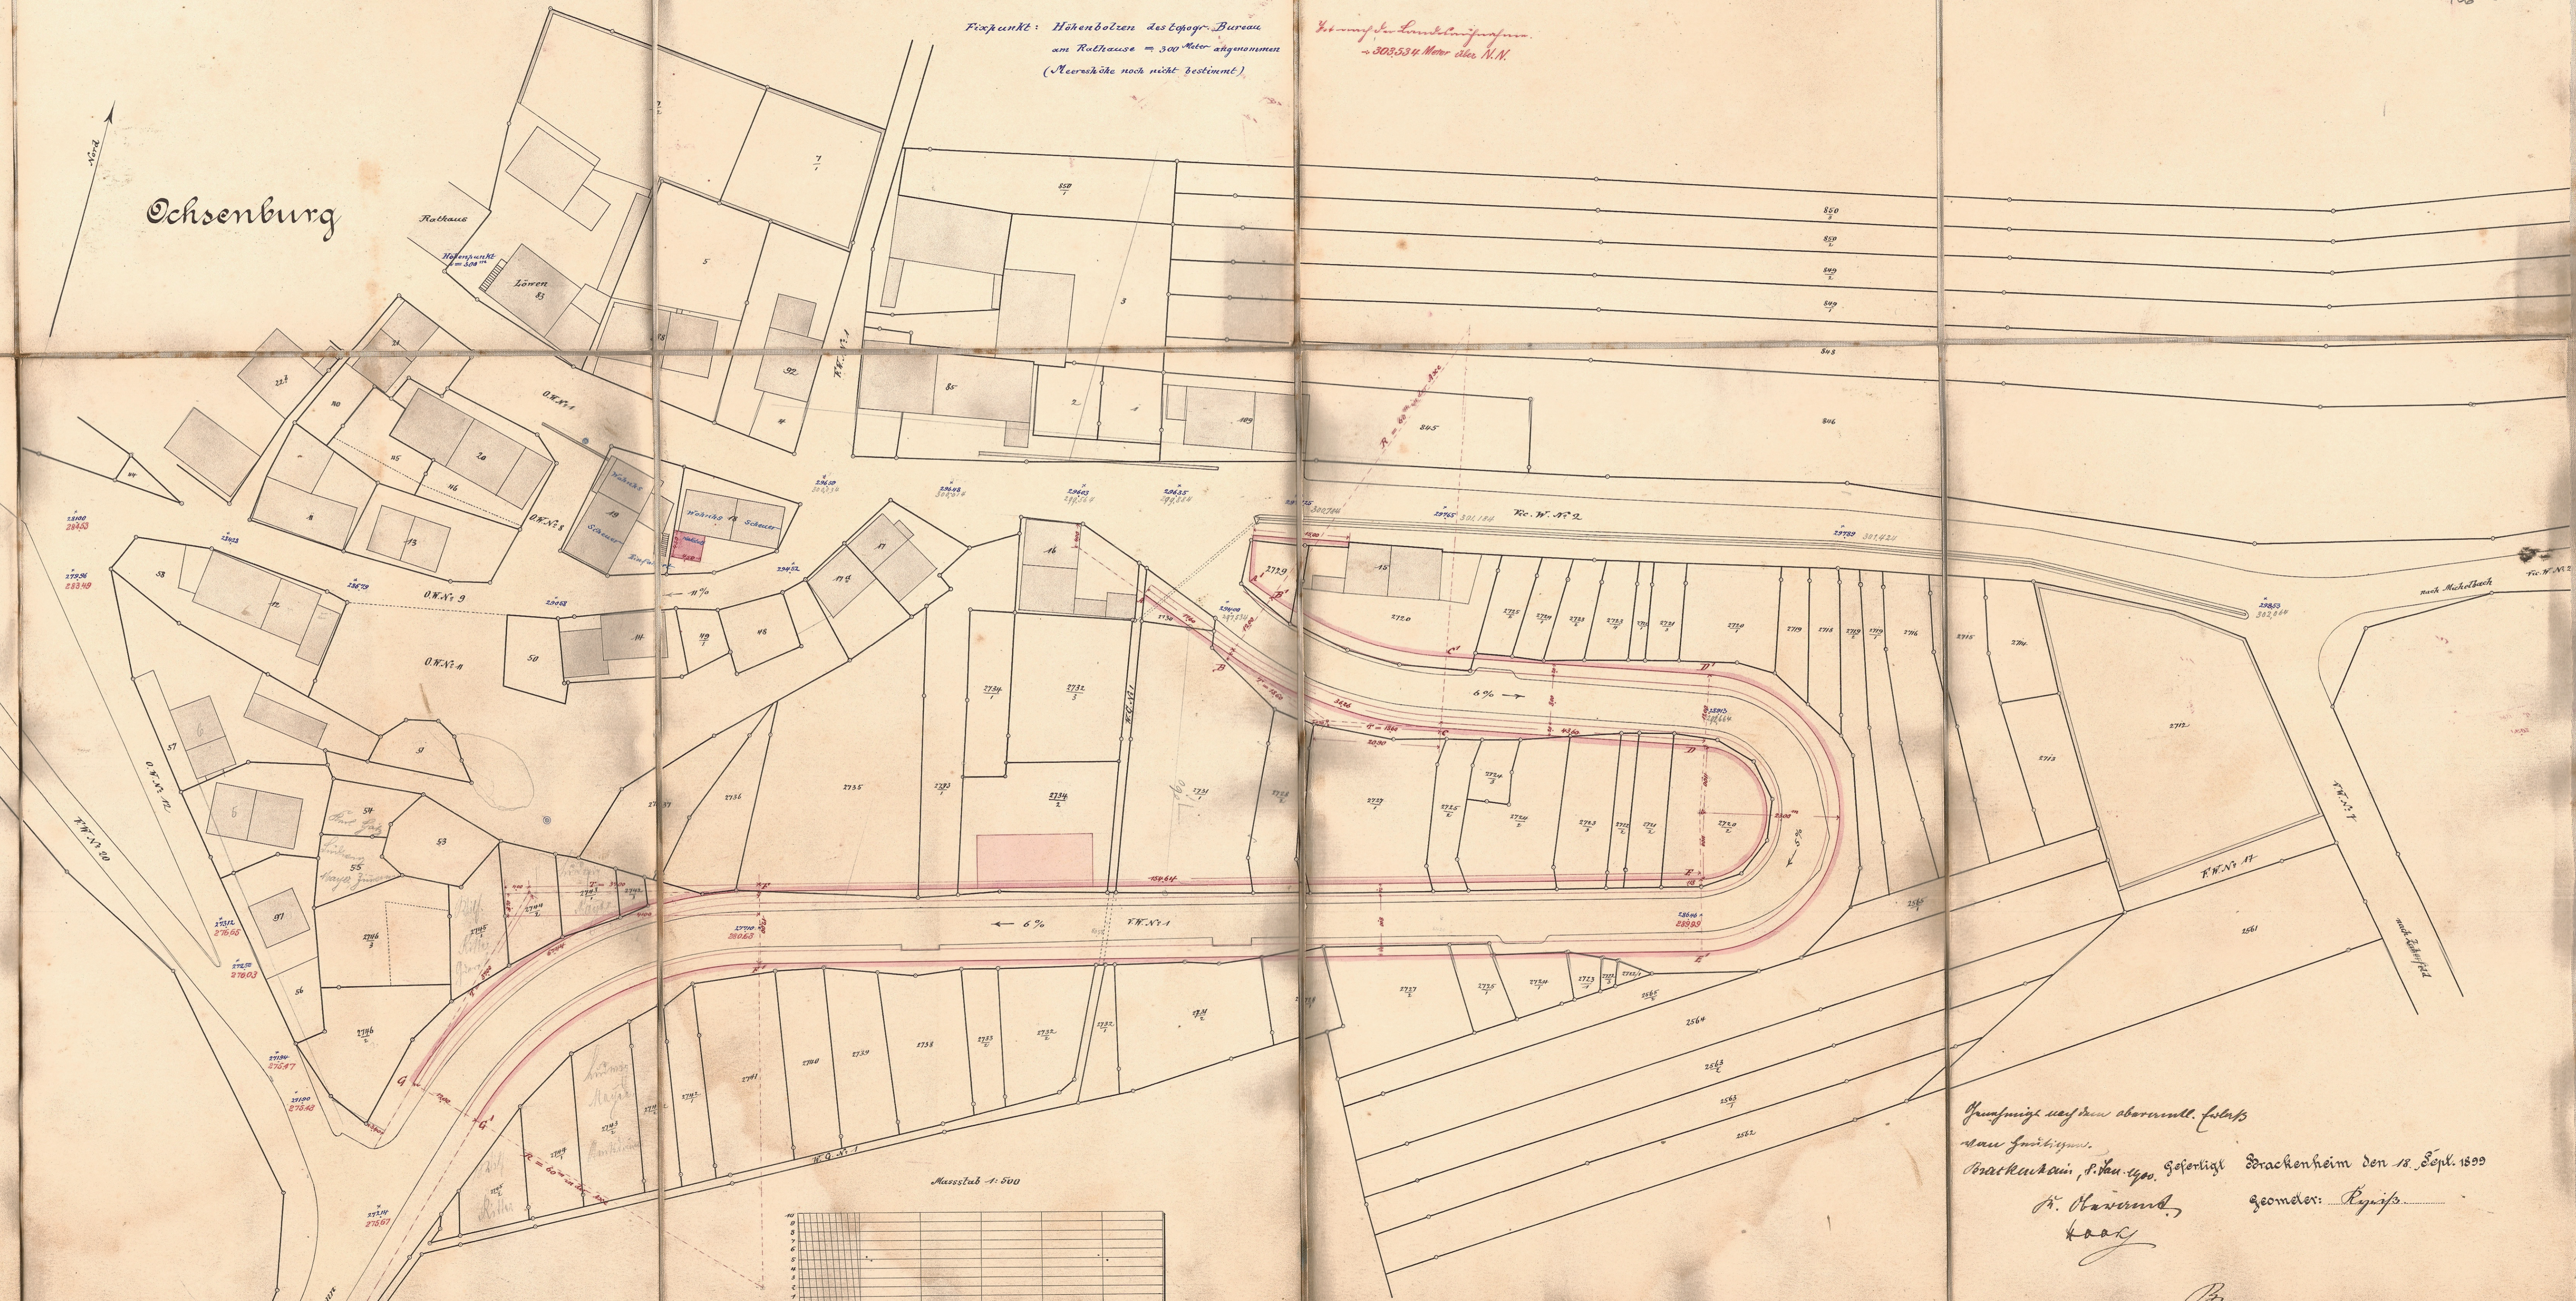

Genehmigt nach dem abgemessenen Plan  
von  
Geometer: *Kayser*

Drachenheim den 18. Sept. 1899

*H. Haverndt*  
*Kayser*

