

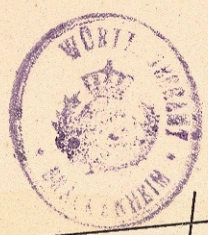


Lageplan.

Nord

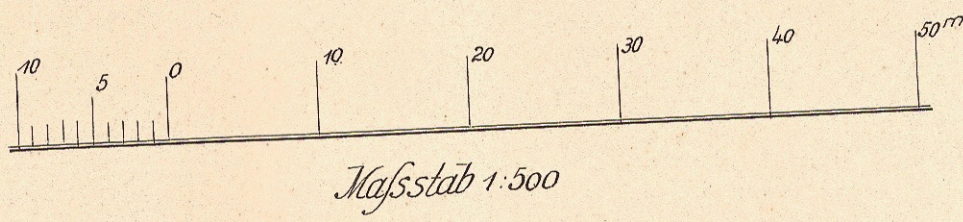

Genehmigt
Brackenh. im. den 11. 6. 1921
Oberamt:
Hornung

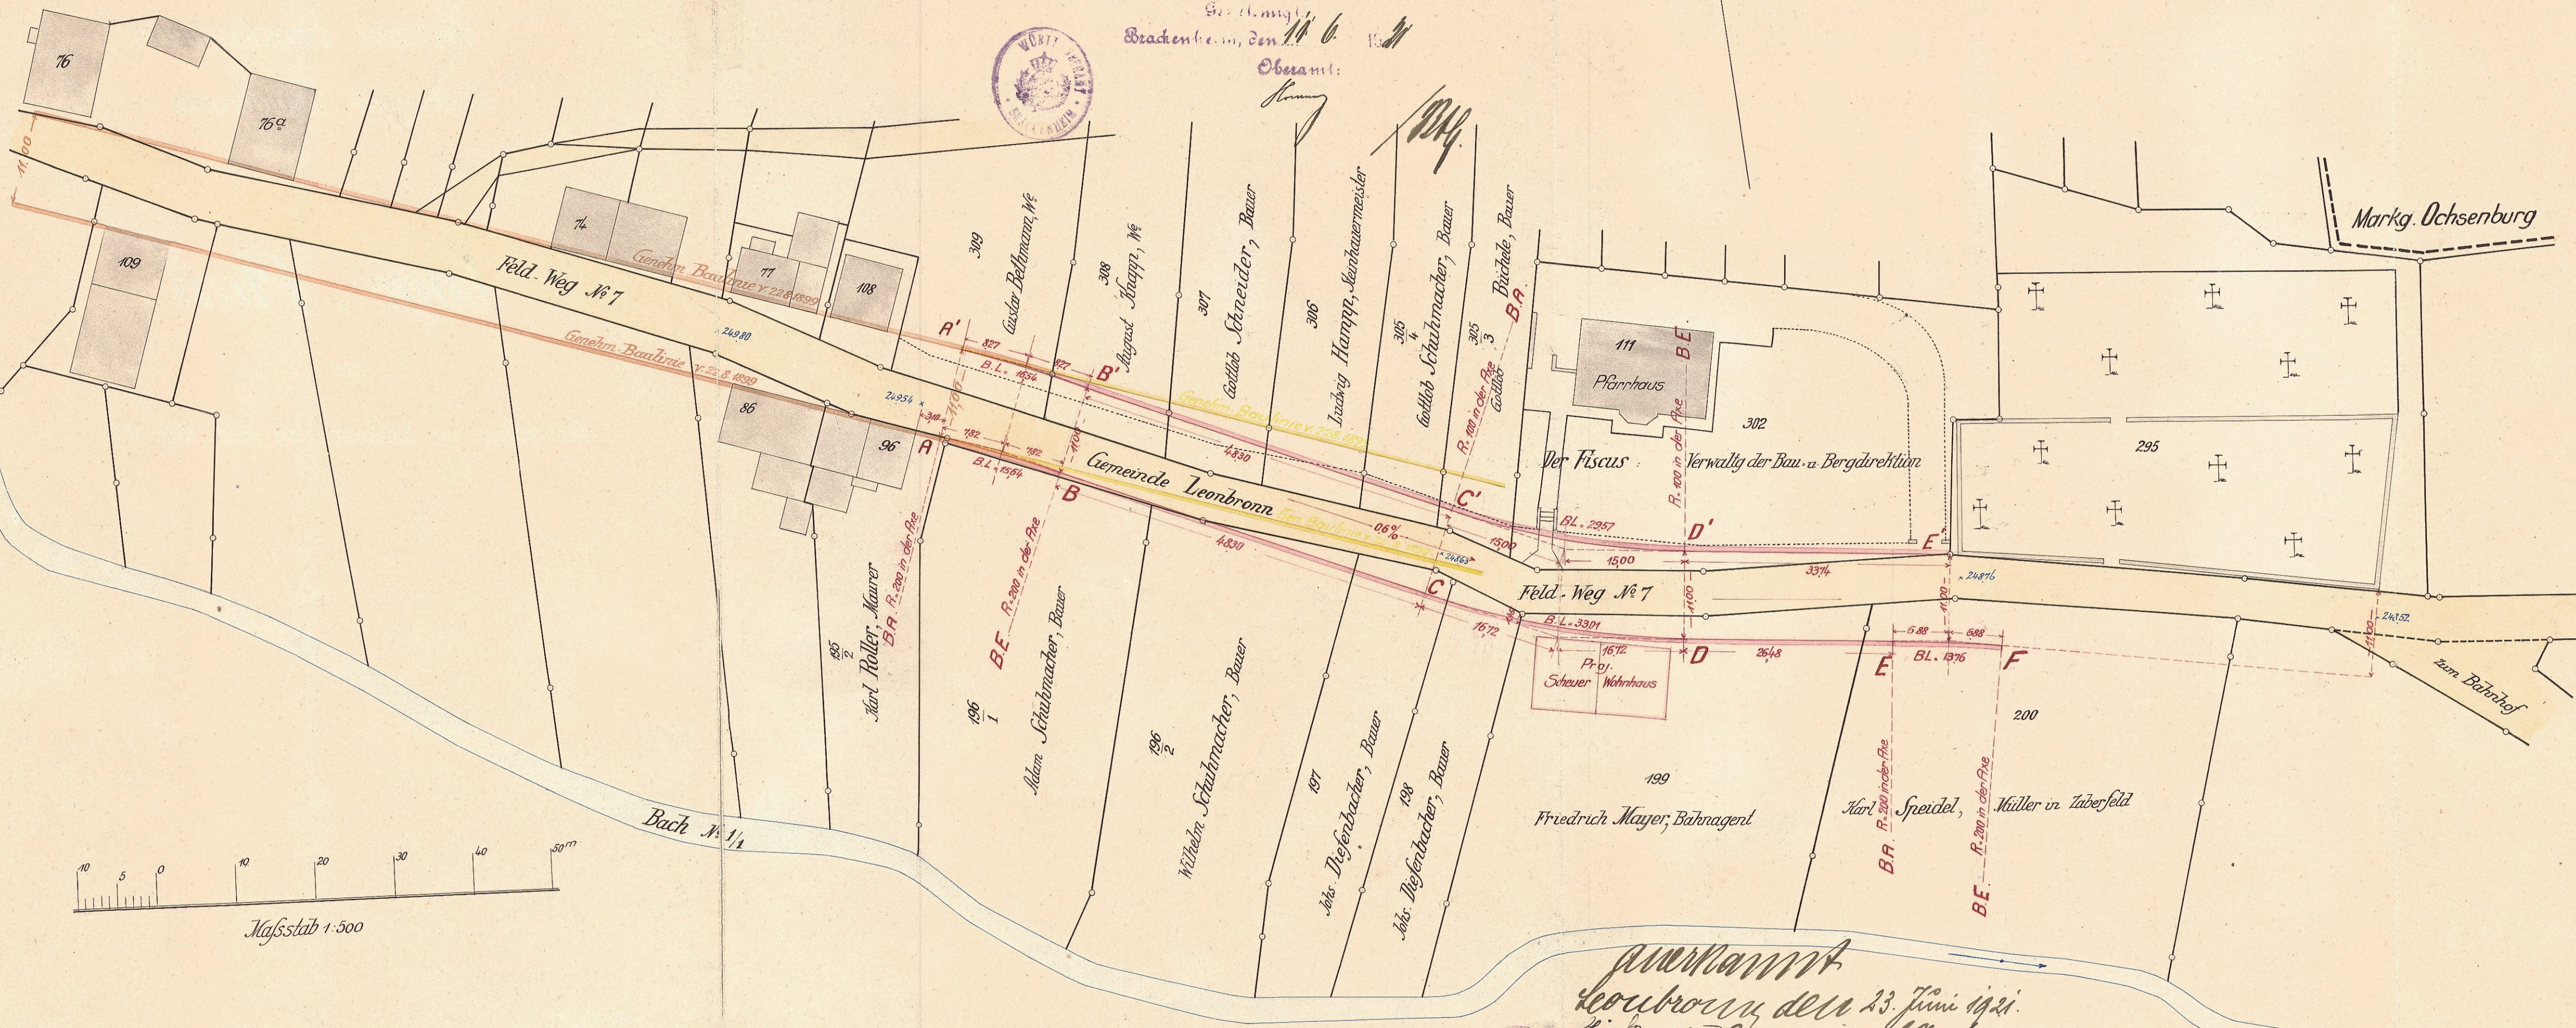

Markg. Ochsenburg

zum Bärenhof

Genehmigt
Leonbronn den 23. Juni 1921.
Hindemann
Hornung
Käfer
Kühler
Müller
Schwacher
Stiefelbacher
Gefertigt
Güdingen, den 26. März 1921.
Geometer Stöhl

