



Oberamt Brackenheim
Gemeinde } Zaberfeld
Markung }

Lageplan

137-00

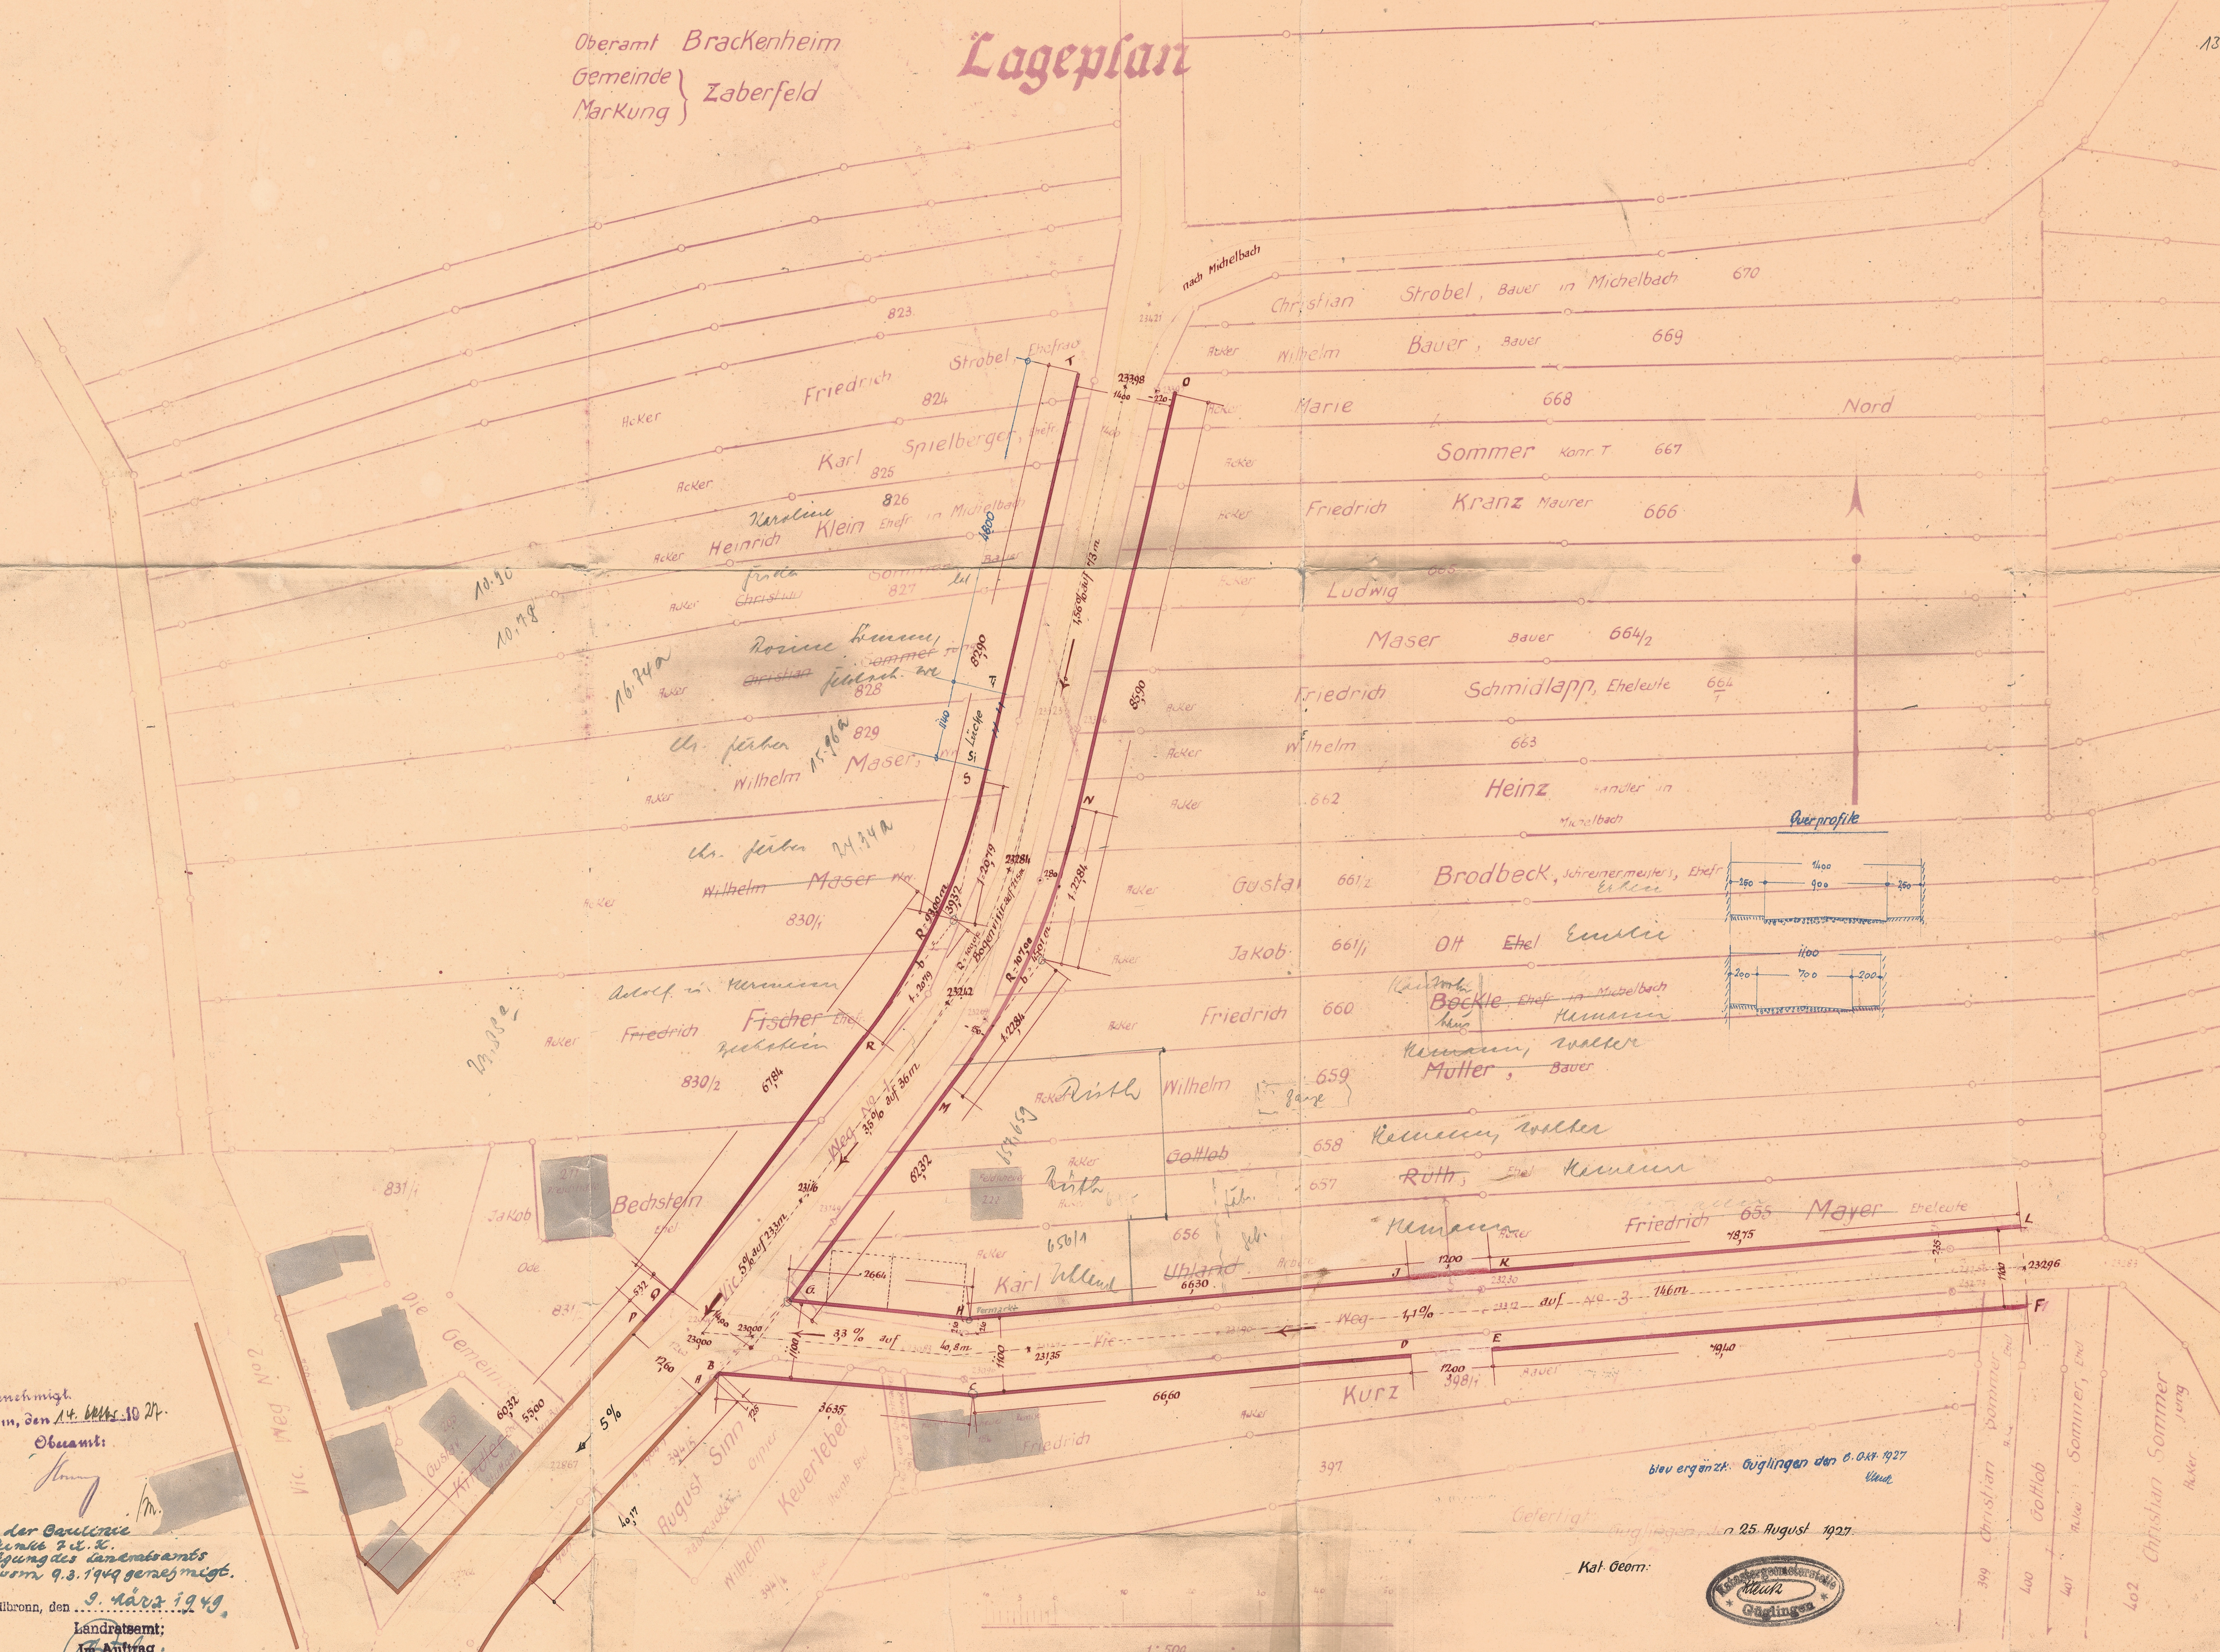

Genehmigt
Brackenheim, den 14. März 1949
Oberamt:
[Signature]
Scheinung der Gemarkung
zwischen Punkten 7 u. 8.
durch Verfügung des Landratsamts
Heilbronn vom 9.3.1949 genehmigt.
Heilbronn, den 9. März 1949.
Landratsamt:
Im Auftrag
[Signature]

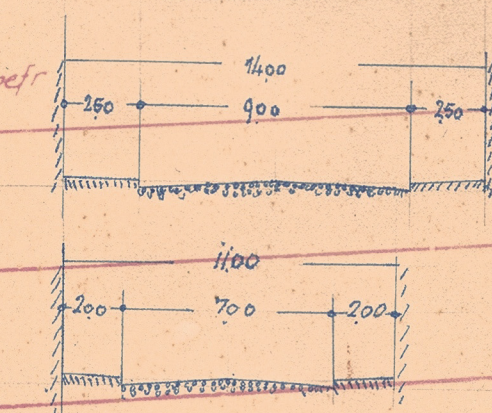

Kat. Geom.



1:500