



Nord

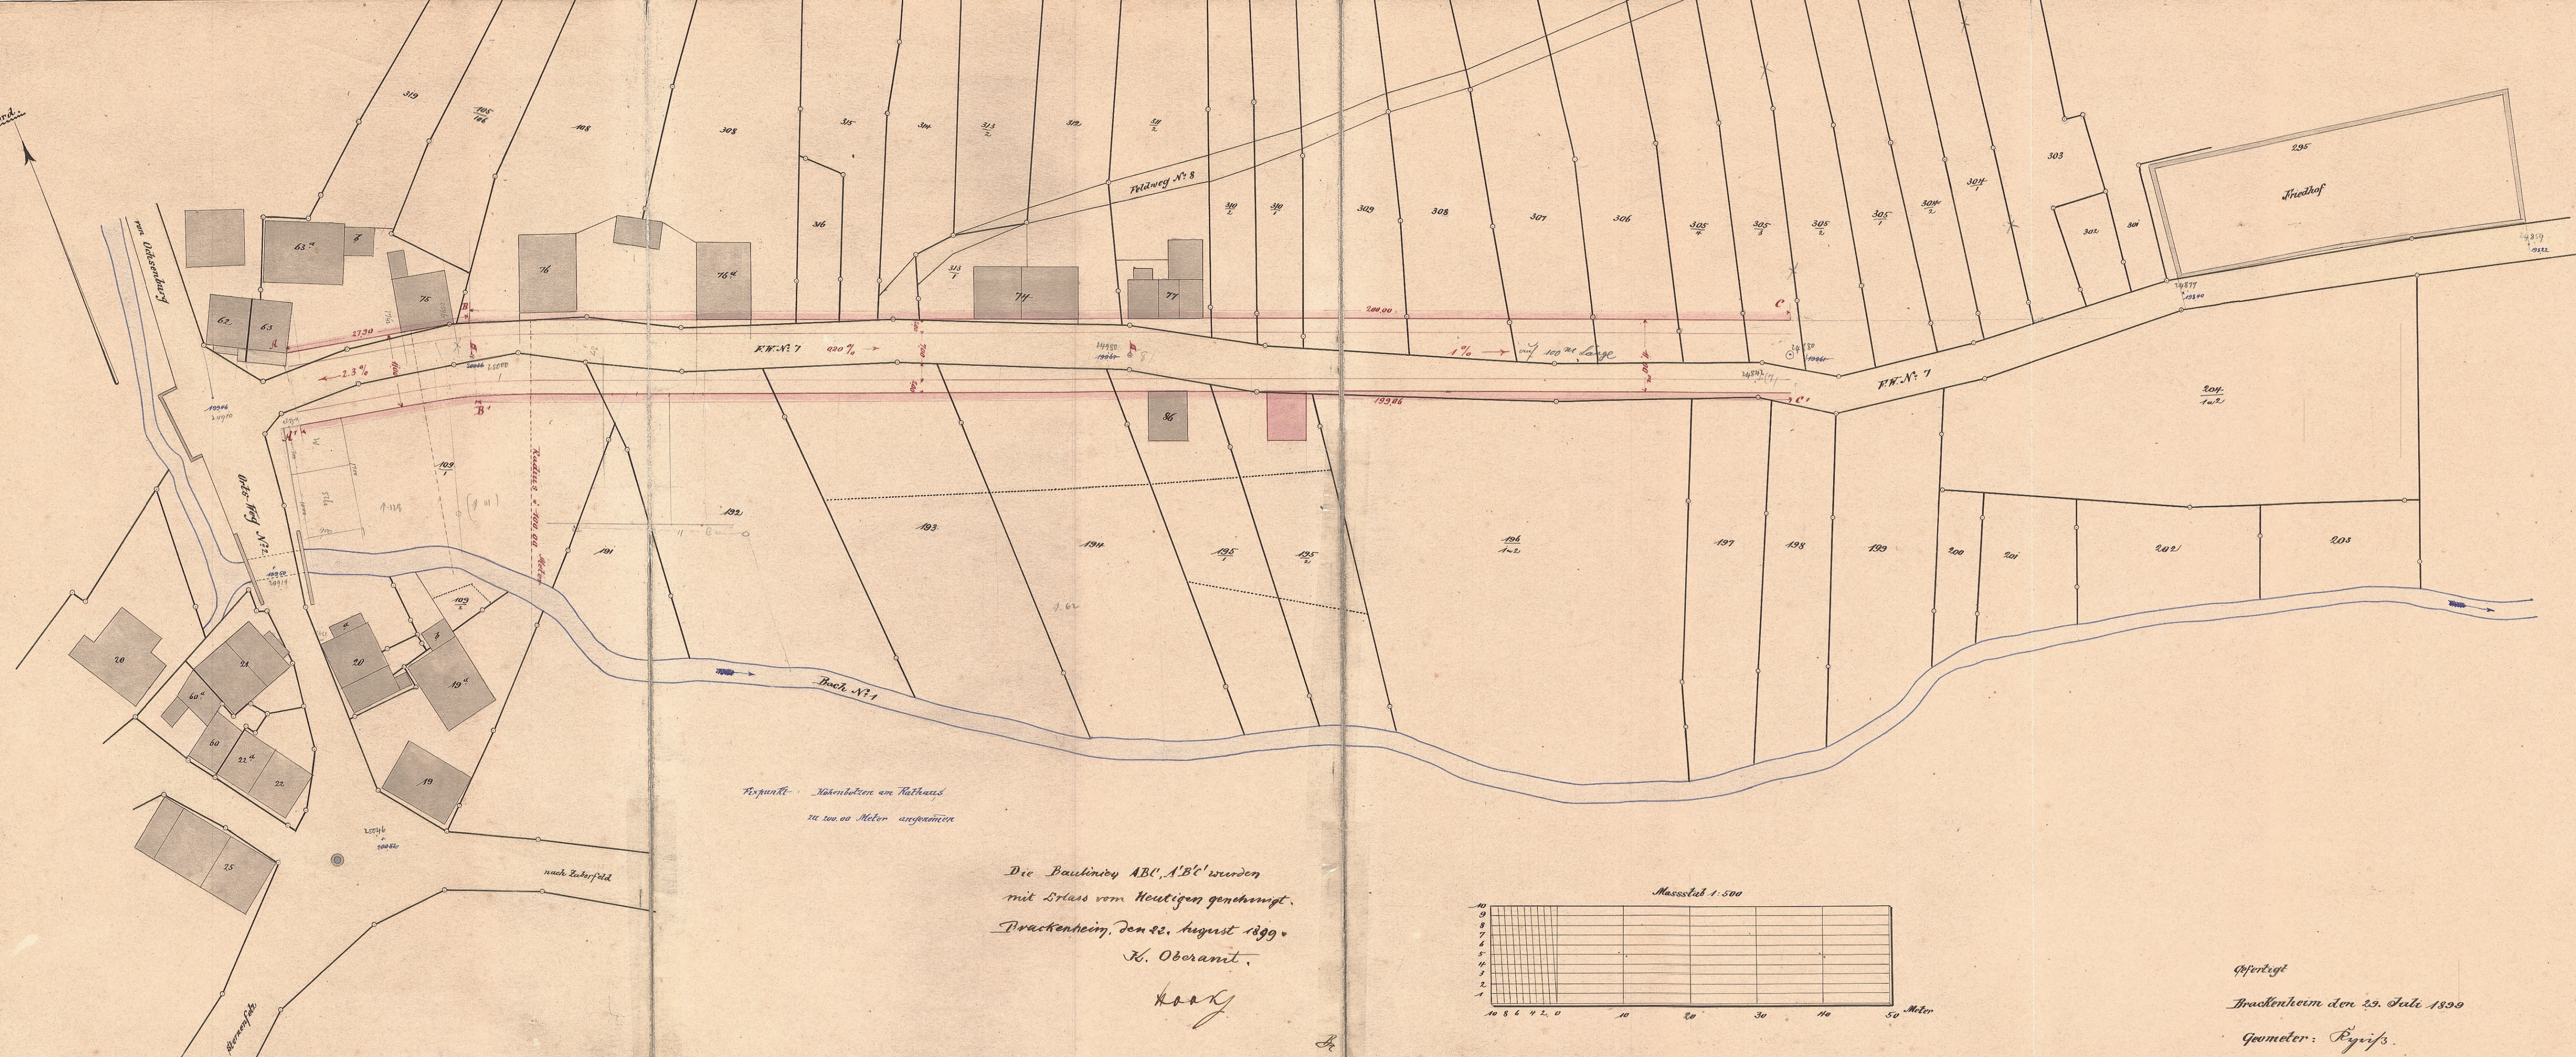

Fixpunkt Höhenlotzen am Rathaus
zu 200.00 Meter angeschlossen

Die Baulinie A'B'C' wurden
mit Erlaß vom Heutigen genehmigt.
Brackenheim, den 22. August 1899.
K. Oberamt.

Koepf

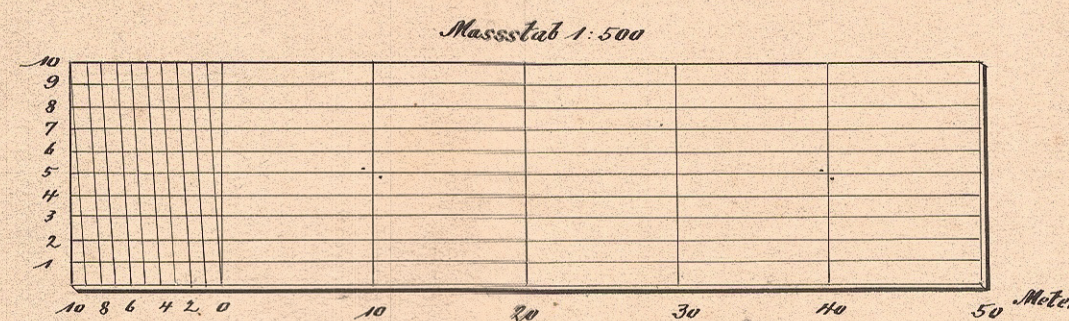

Gefertigt
Brackenheim den 29. Juli 1899
Geometer: Reipf.