


Kreis : Heilbronn
Gemeinde : Zaberfeld
Gemarkung : "

BEBAUUNGSPLAN „FUCHSGRUBE II“

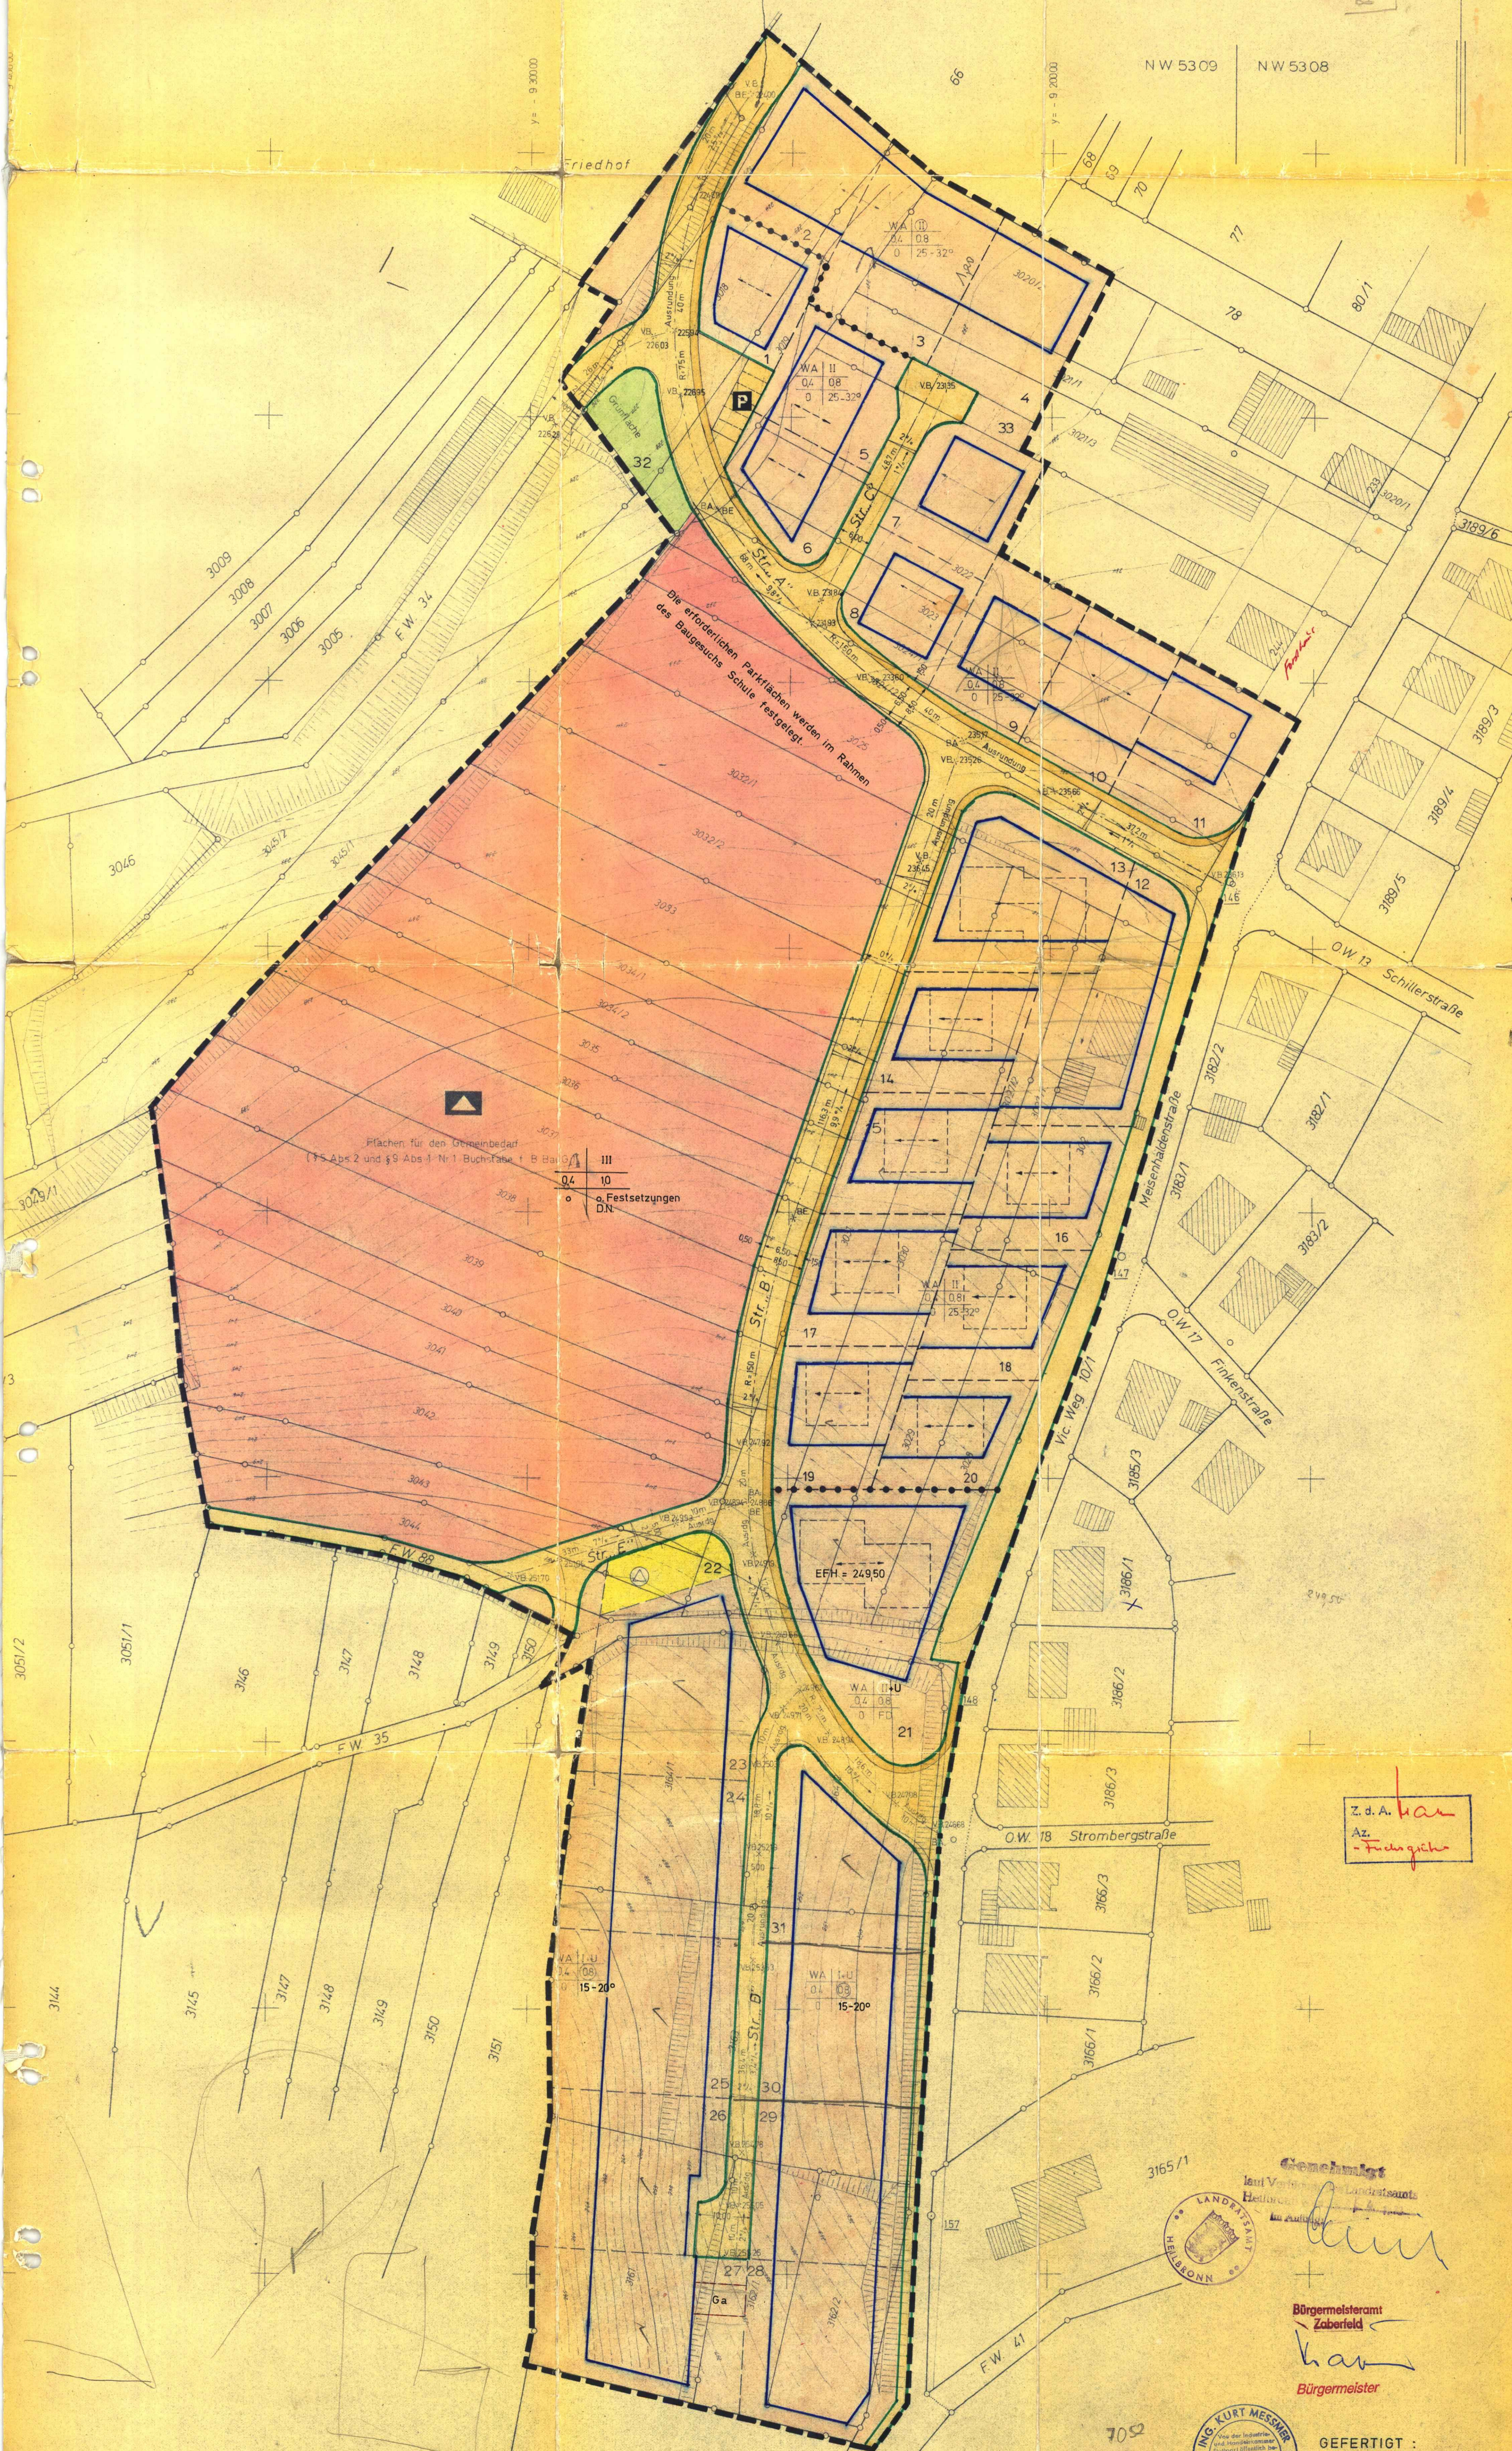

Flächen für den Gemeinbedarf
(FS Abs 2 und § 9 Abs 1 Nr 1 Buchstabe f B BauG)
III
0,4 10
o Festsetzungen
DN

Z. d. A. *Kan*
Az. *- Fuchsgrube*

Genehmigt
Landratsamt
Heilbronn
Kan
Bürgermeisteramt
Zaberfeld
Kan
Bürgermeister



GEFERTIGT :
ERLENBACH, DEN
28. Dez. 1970
VERM. ING.

M. = 1 : 500