



Lage-Plan.

Nord

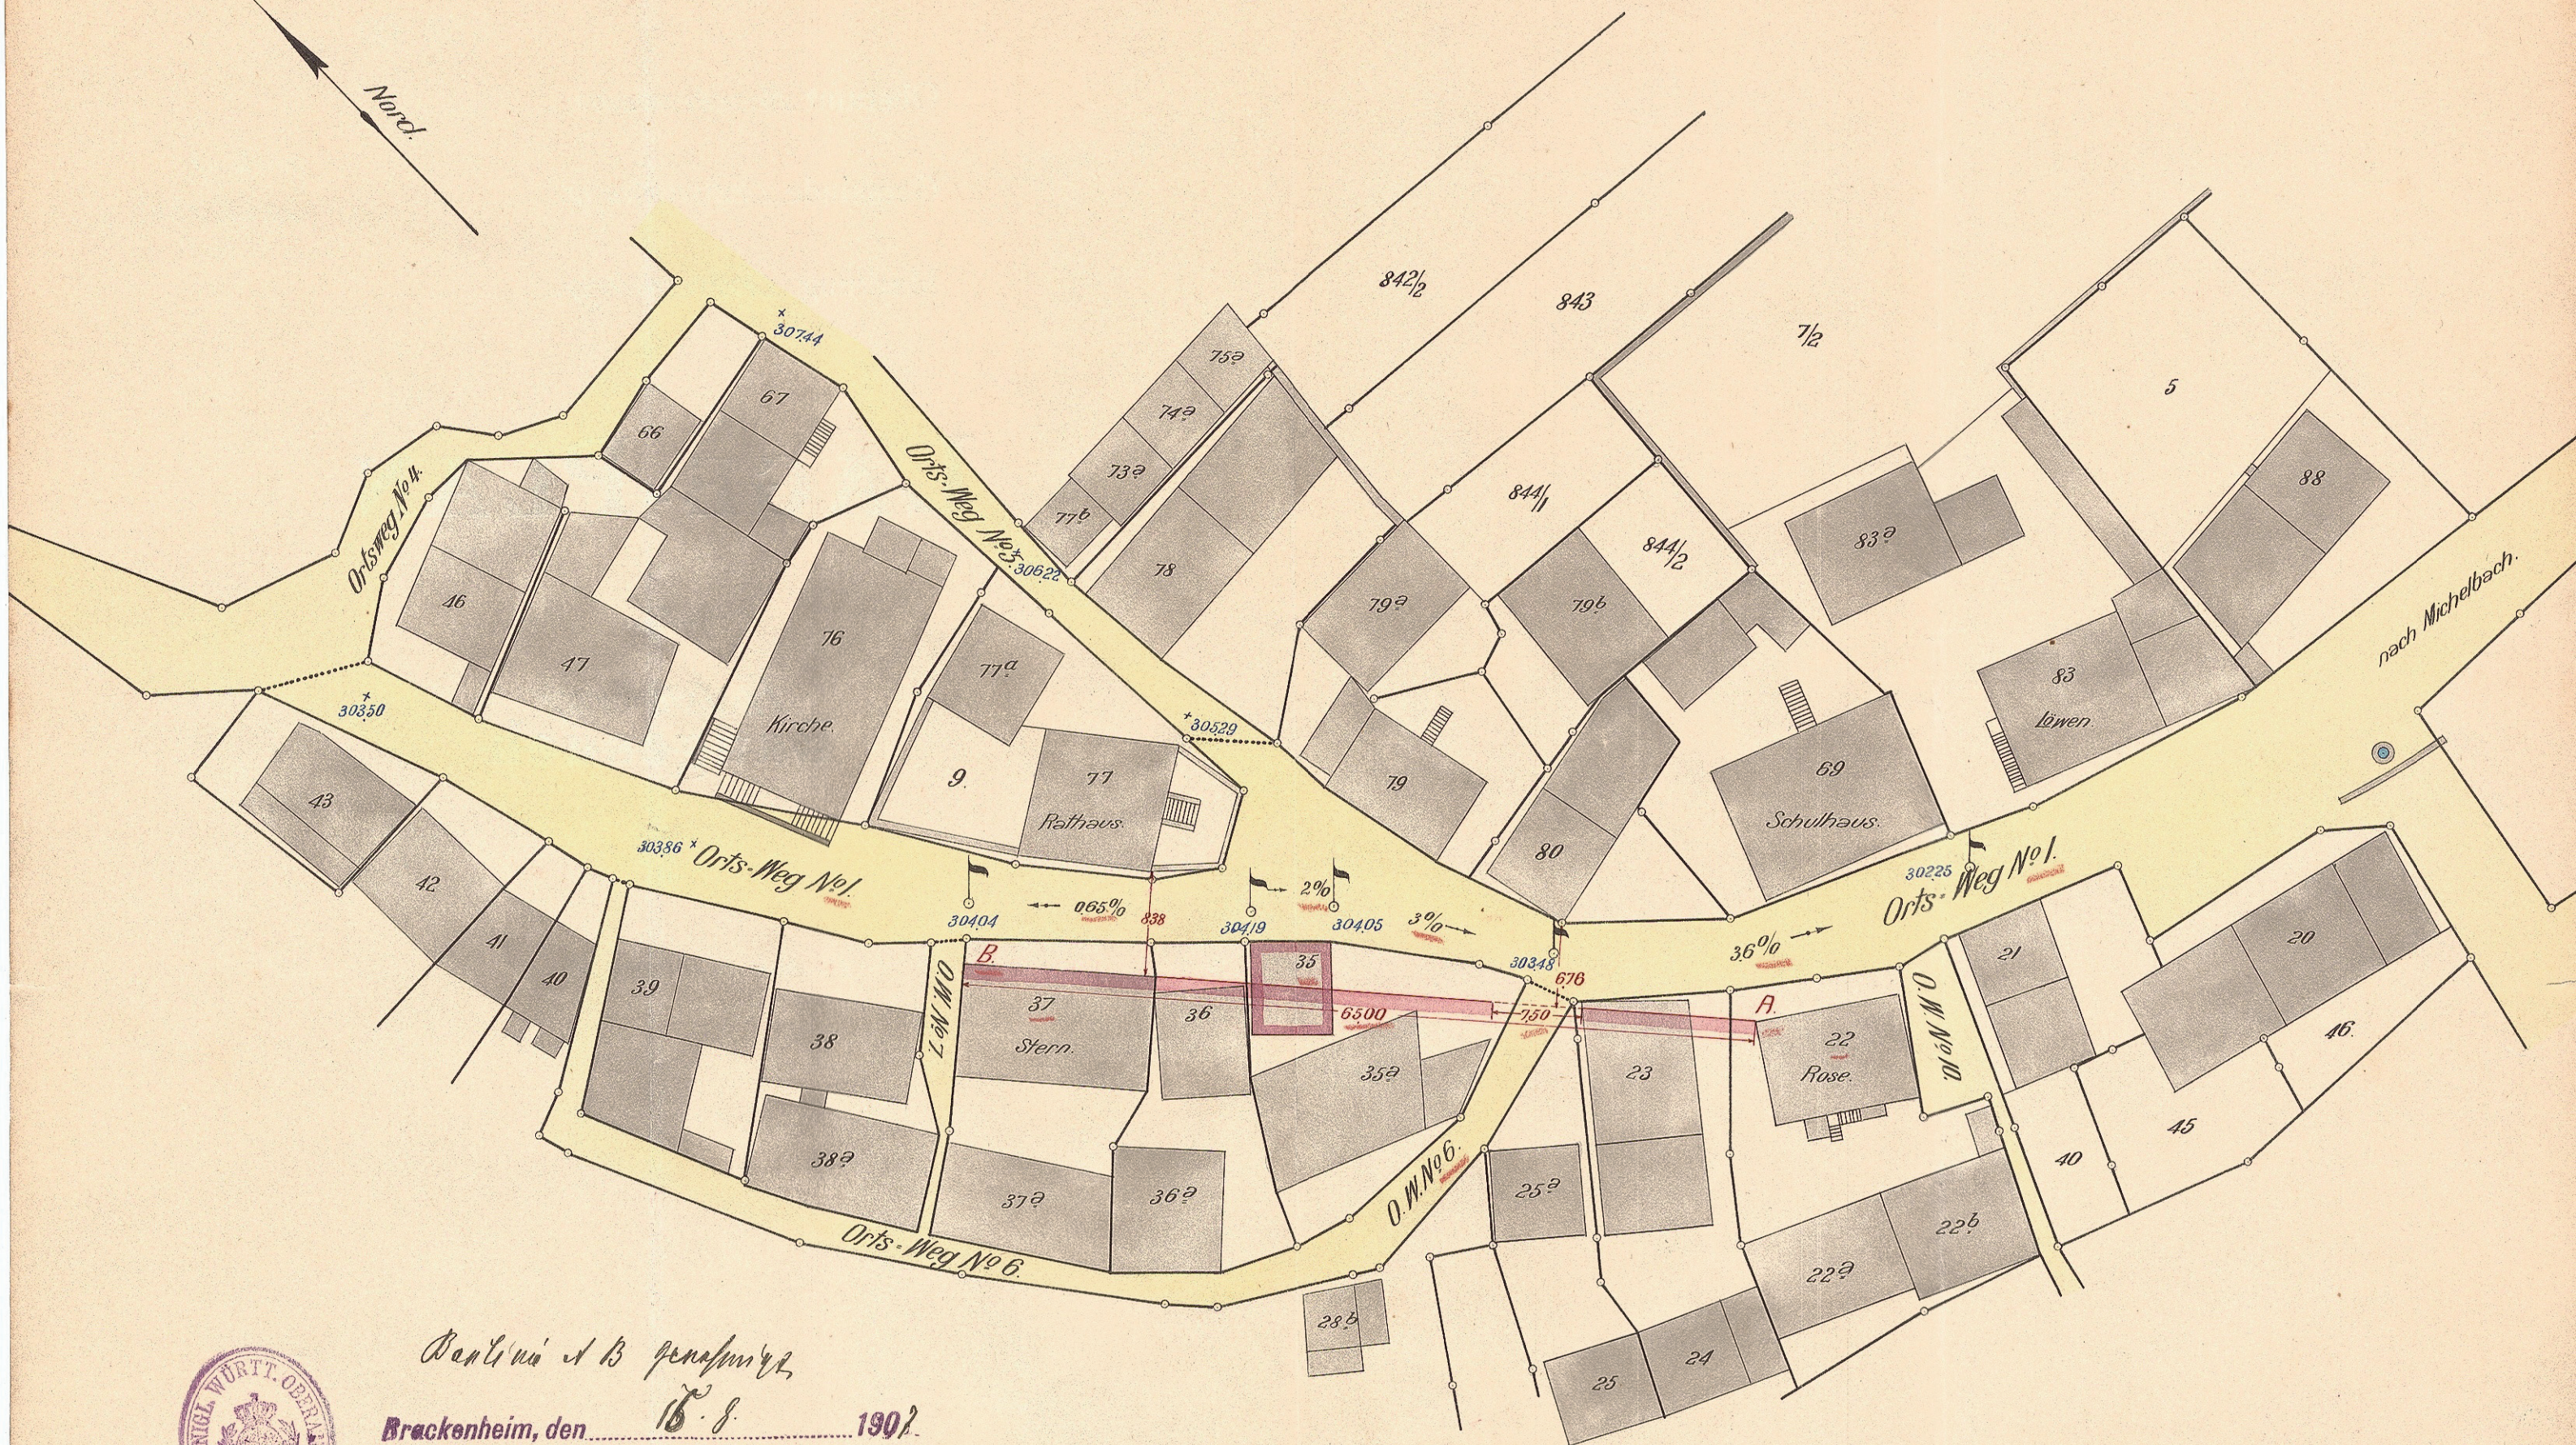

Benötigt A B genehmigt,
 Brackenheim, den 16. 8. 1907.
 K. Oberamt.
 Weg an

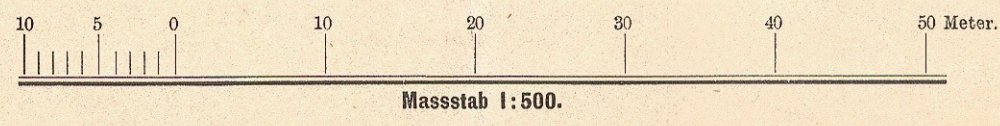

Gefertigt Brackenheim, den 12. Juli 1907.

Geometer *Egipf*