


LAGEPLAN.

← Nord
133-00

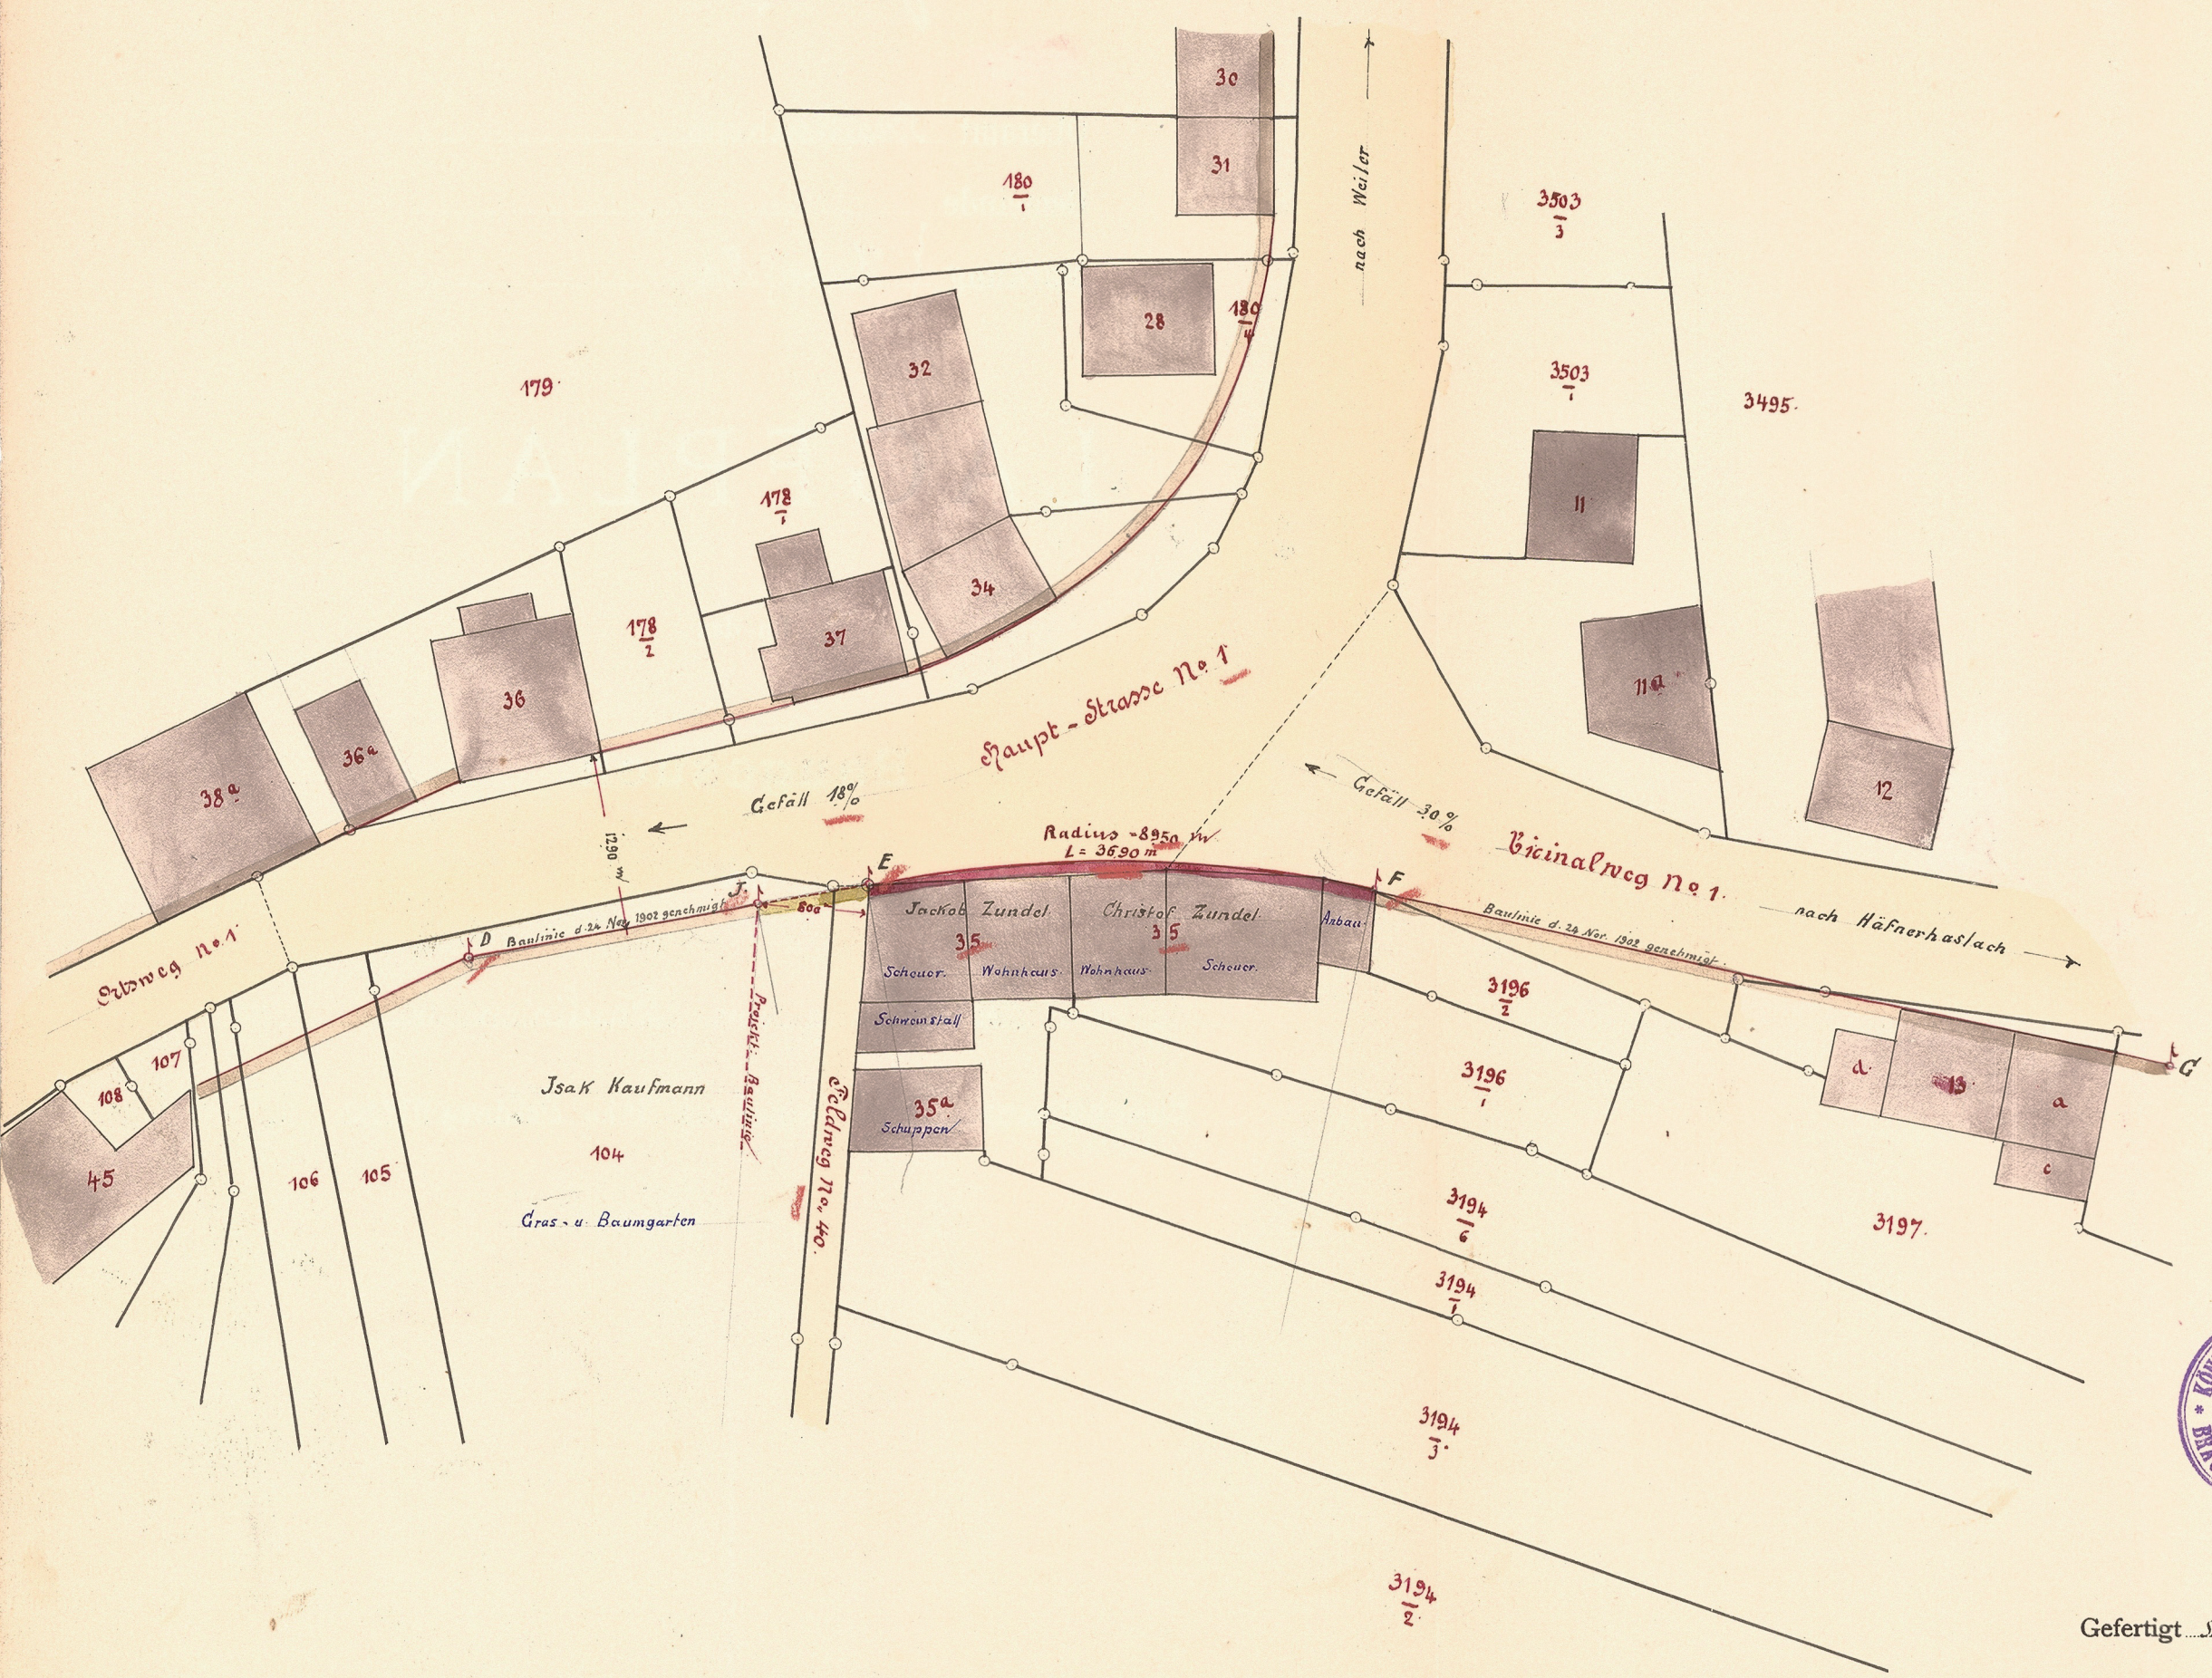

Pauline G. F. Pauline


Genehmigt.
Brackenheim am 20. d. M. 1910
K. Oberamtsamt:



Christmann

Gefertigt Brackenheim d. 2. Mai 1910.

Geometer *Christmann*

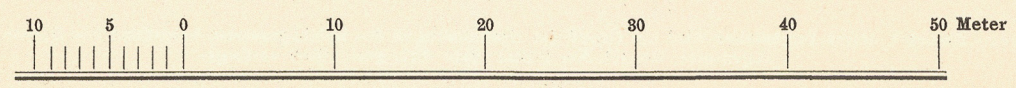

Maassstab 1:500.