



Genehmigt.  
Brackenheim, den 24. 7. 1909.  
H. Oberamt:

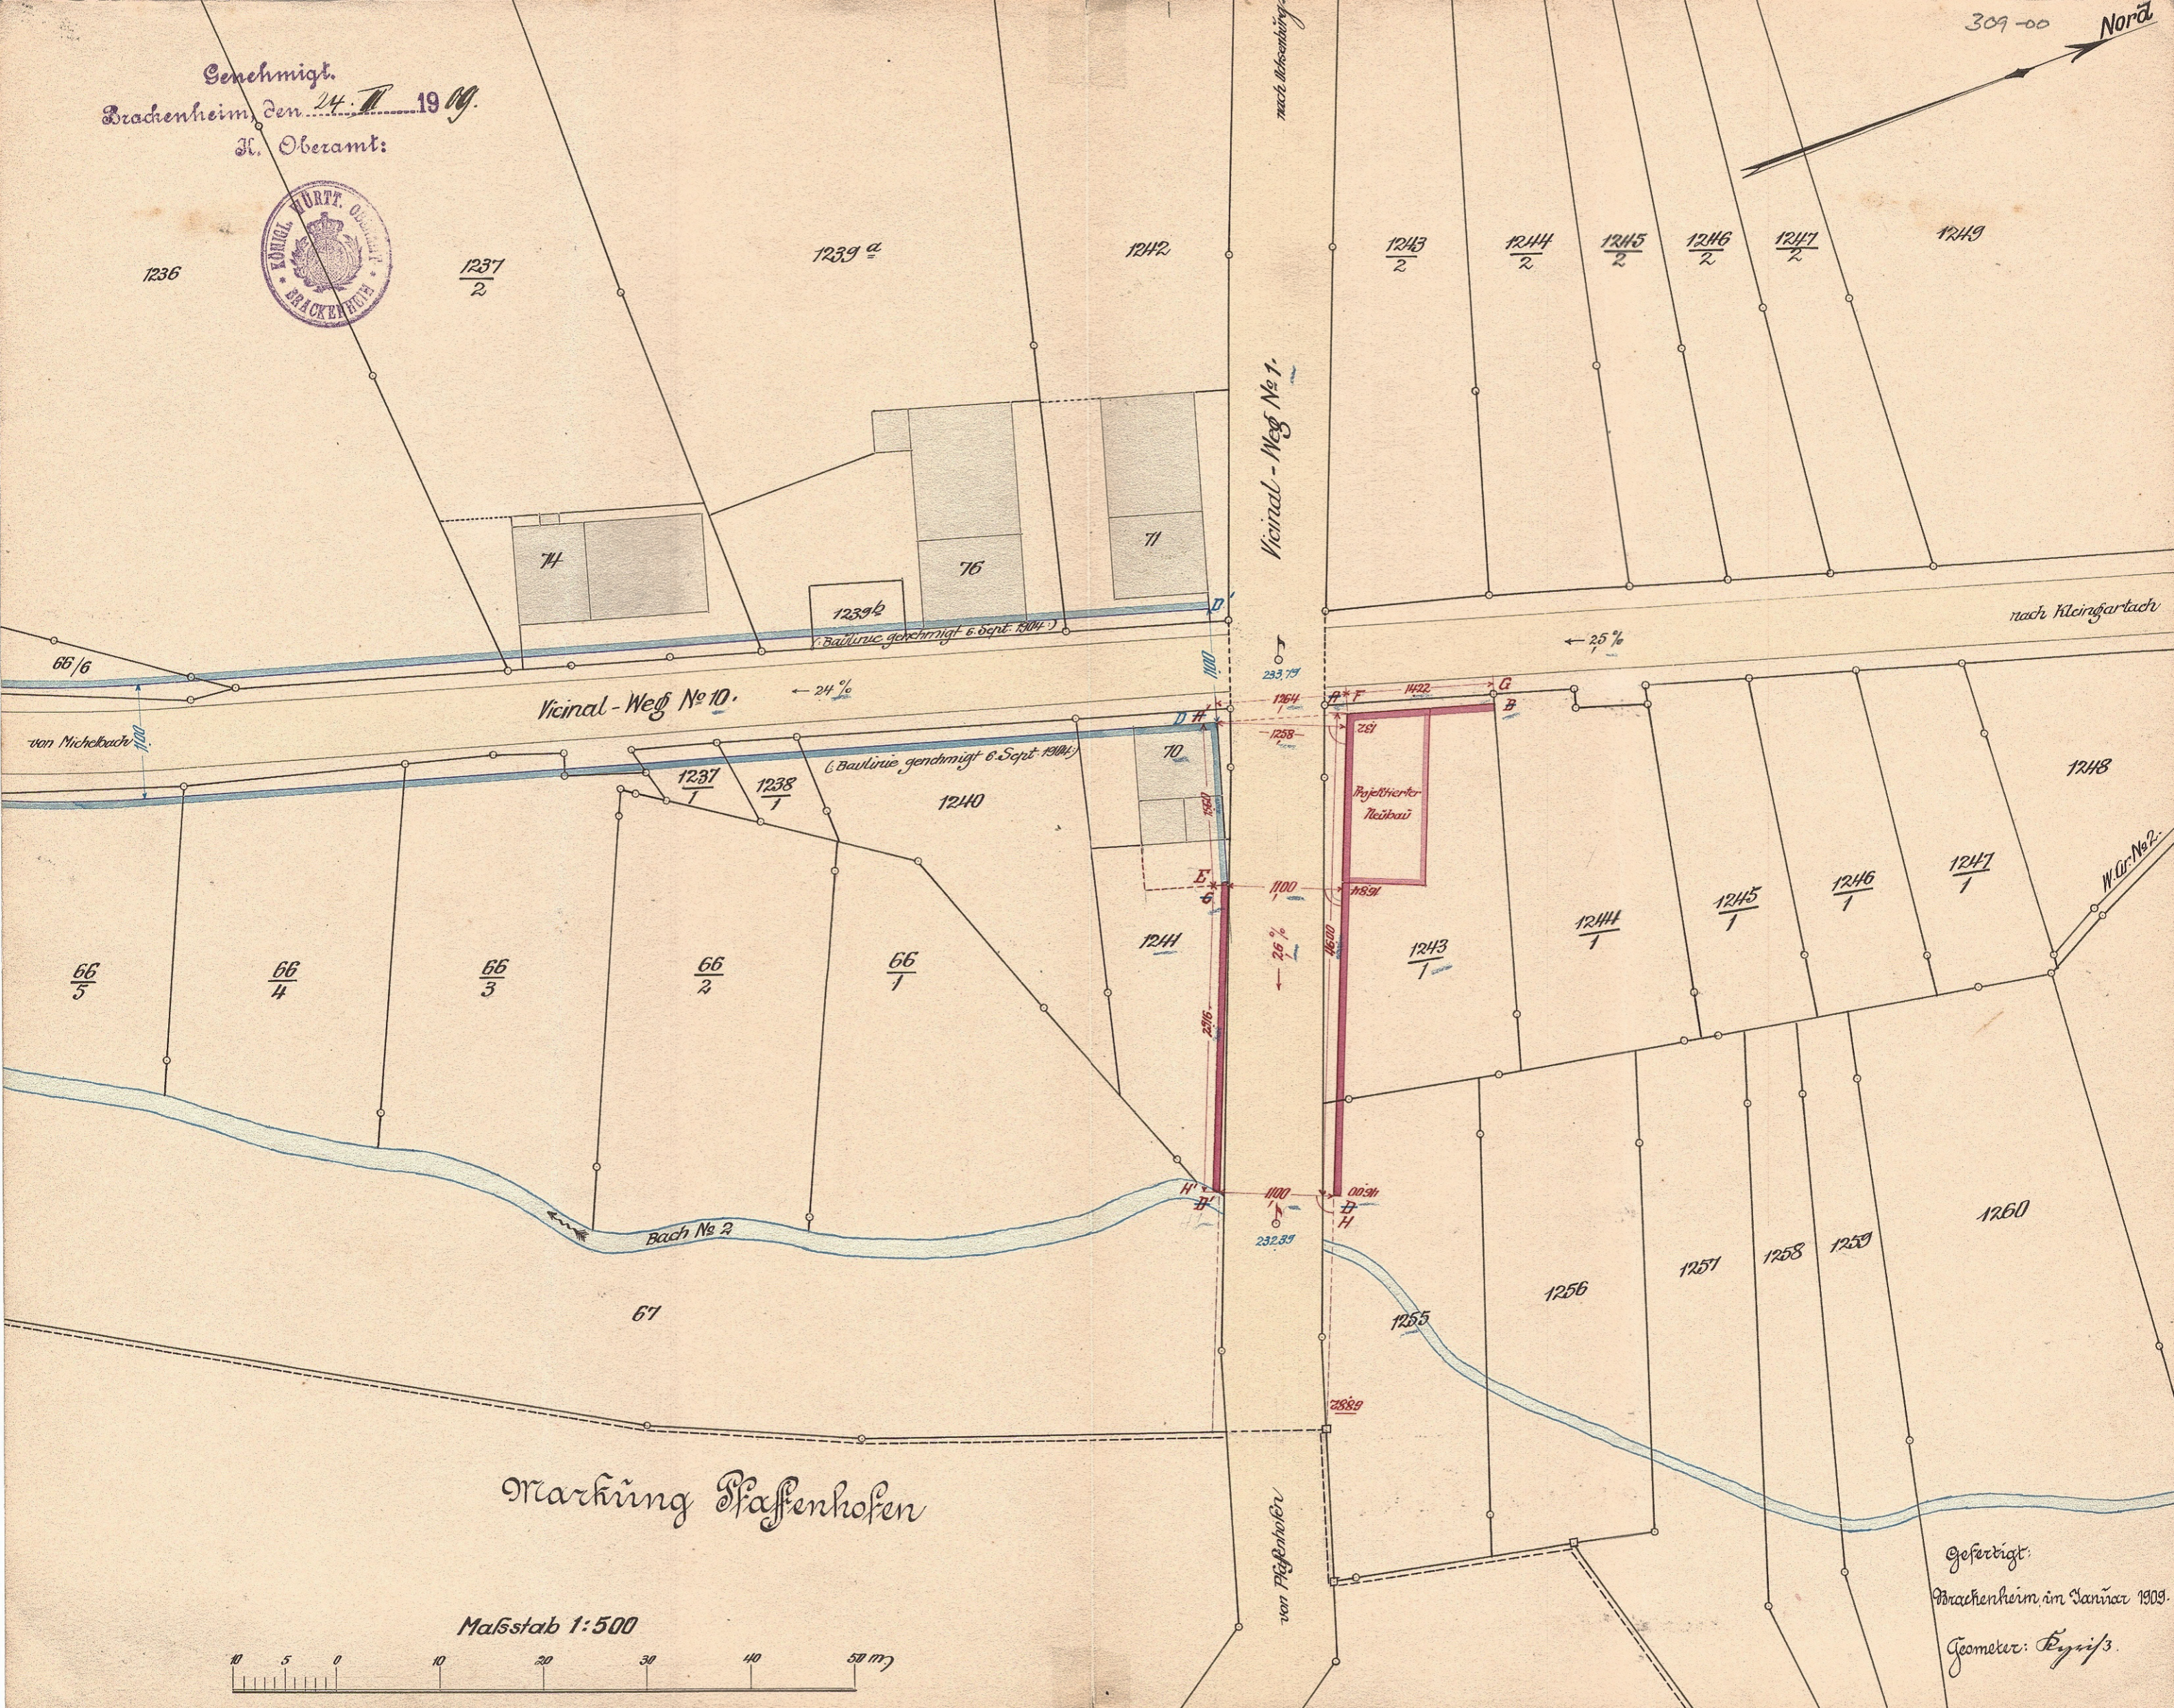

Markung Pfaffenhofen

Maßstab 1:500

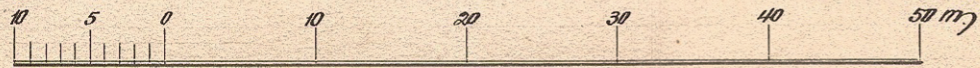

Gefertigt:  
Brackenheim, im Januar 1909.  
Geometer: Eysig.