


# LAGEPLAN.

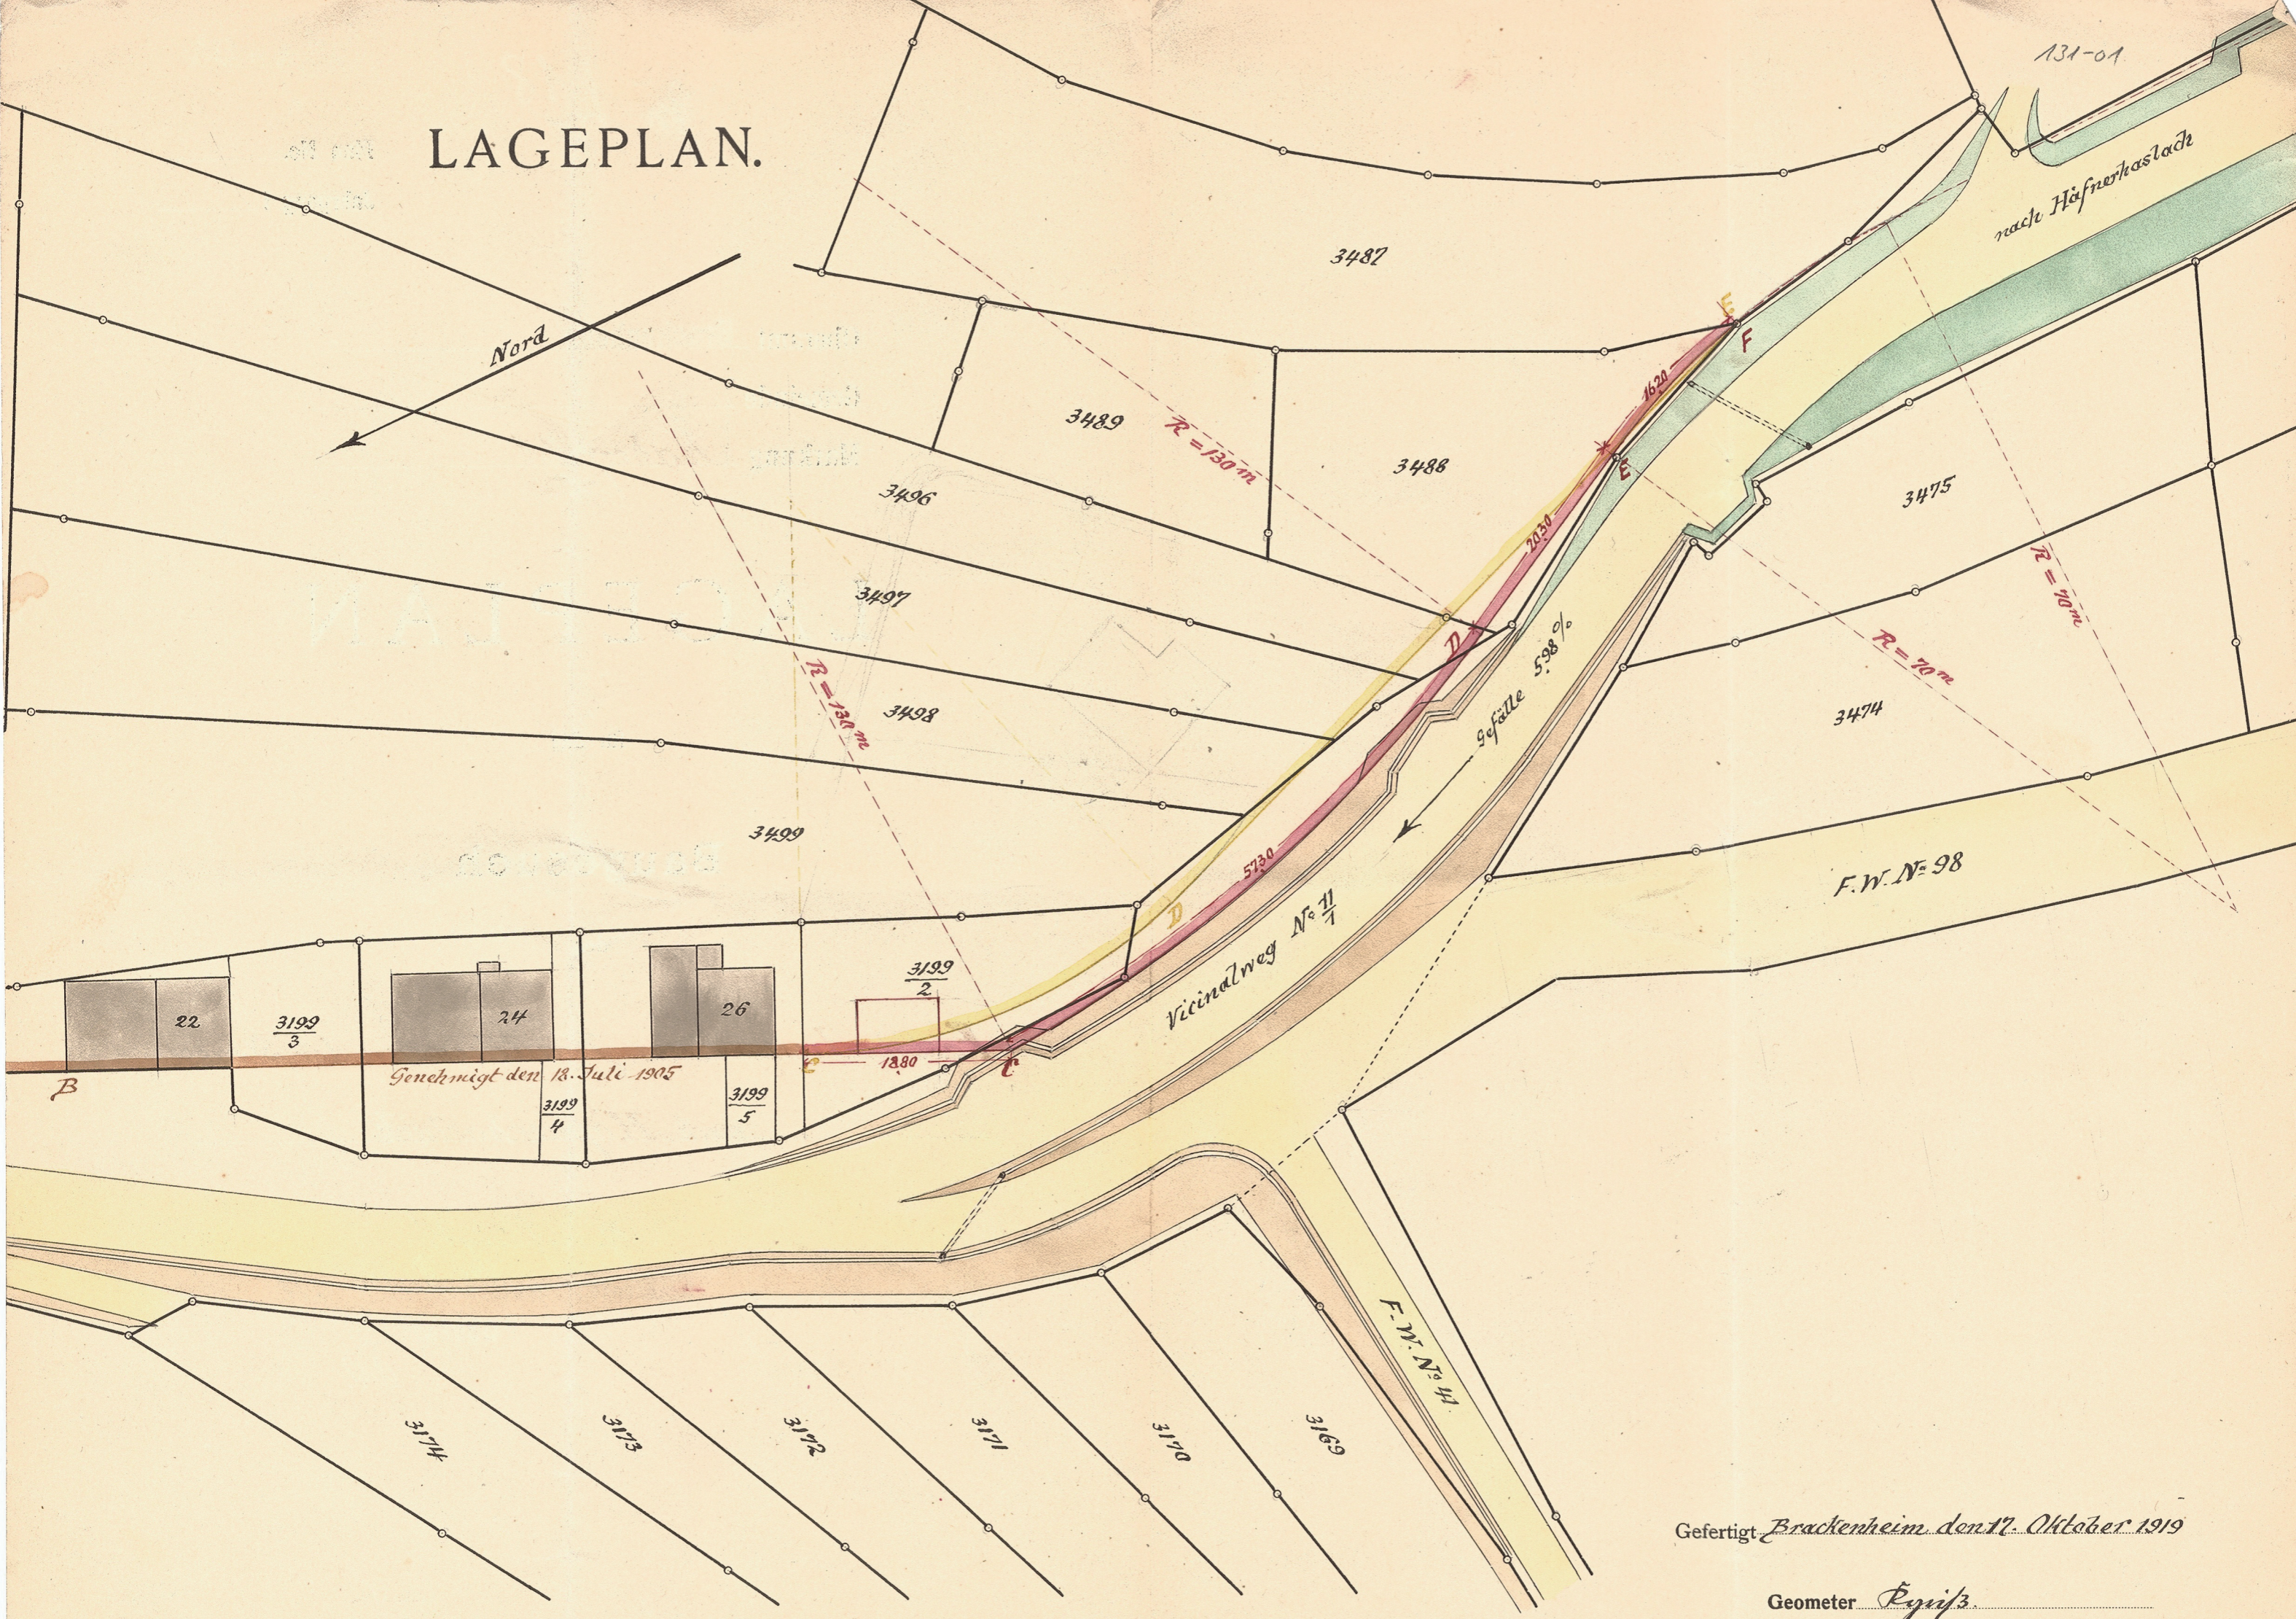

B

22

$\frac{3199}{3}$

24

$\frac{3199}{4}$

26

$\frac{3199}{5}$

Genehmigt den 18. Juli 1905

$\frac{3199}{2}$

1380

Vicinalweg Nr. 11

F.W. Nr. 11

F.W. Nr. 98

nach Häfnerhaslach

Nord

3487

3489

$R=130m$

3488

3496

3497

3498

3499

3475

$R=10m$

3474

3174

3173

3172


3171

3170

3169

Gefertigt Brackenheim den 17. Oktober 1919

Geometer *Rydz*

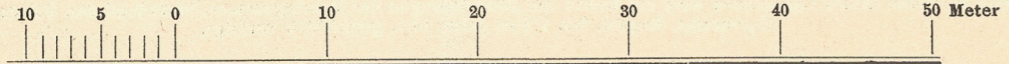

Maassstab 1:500.