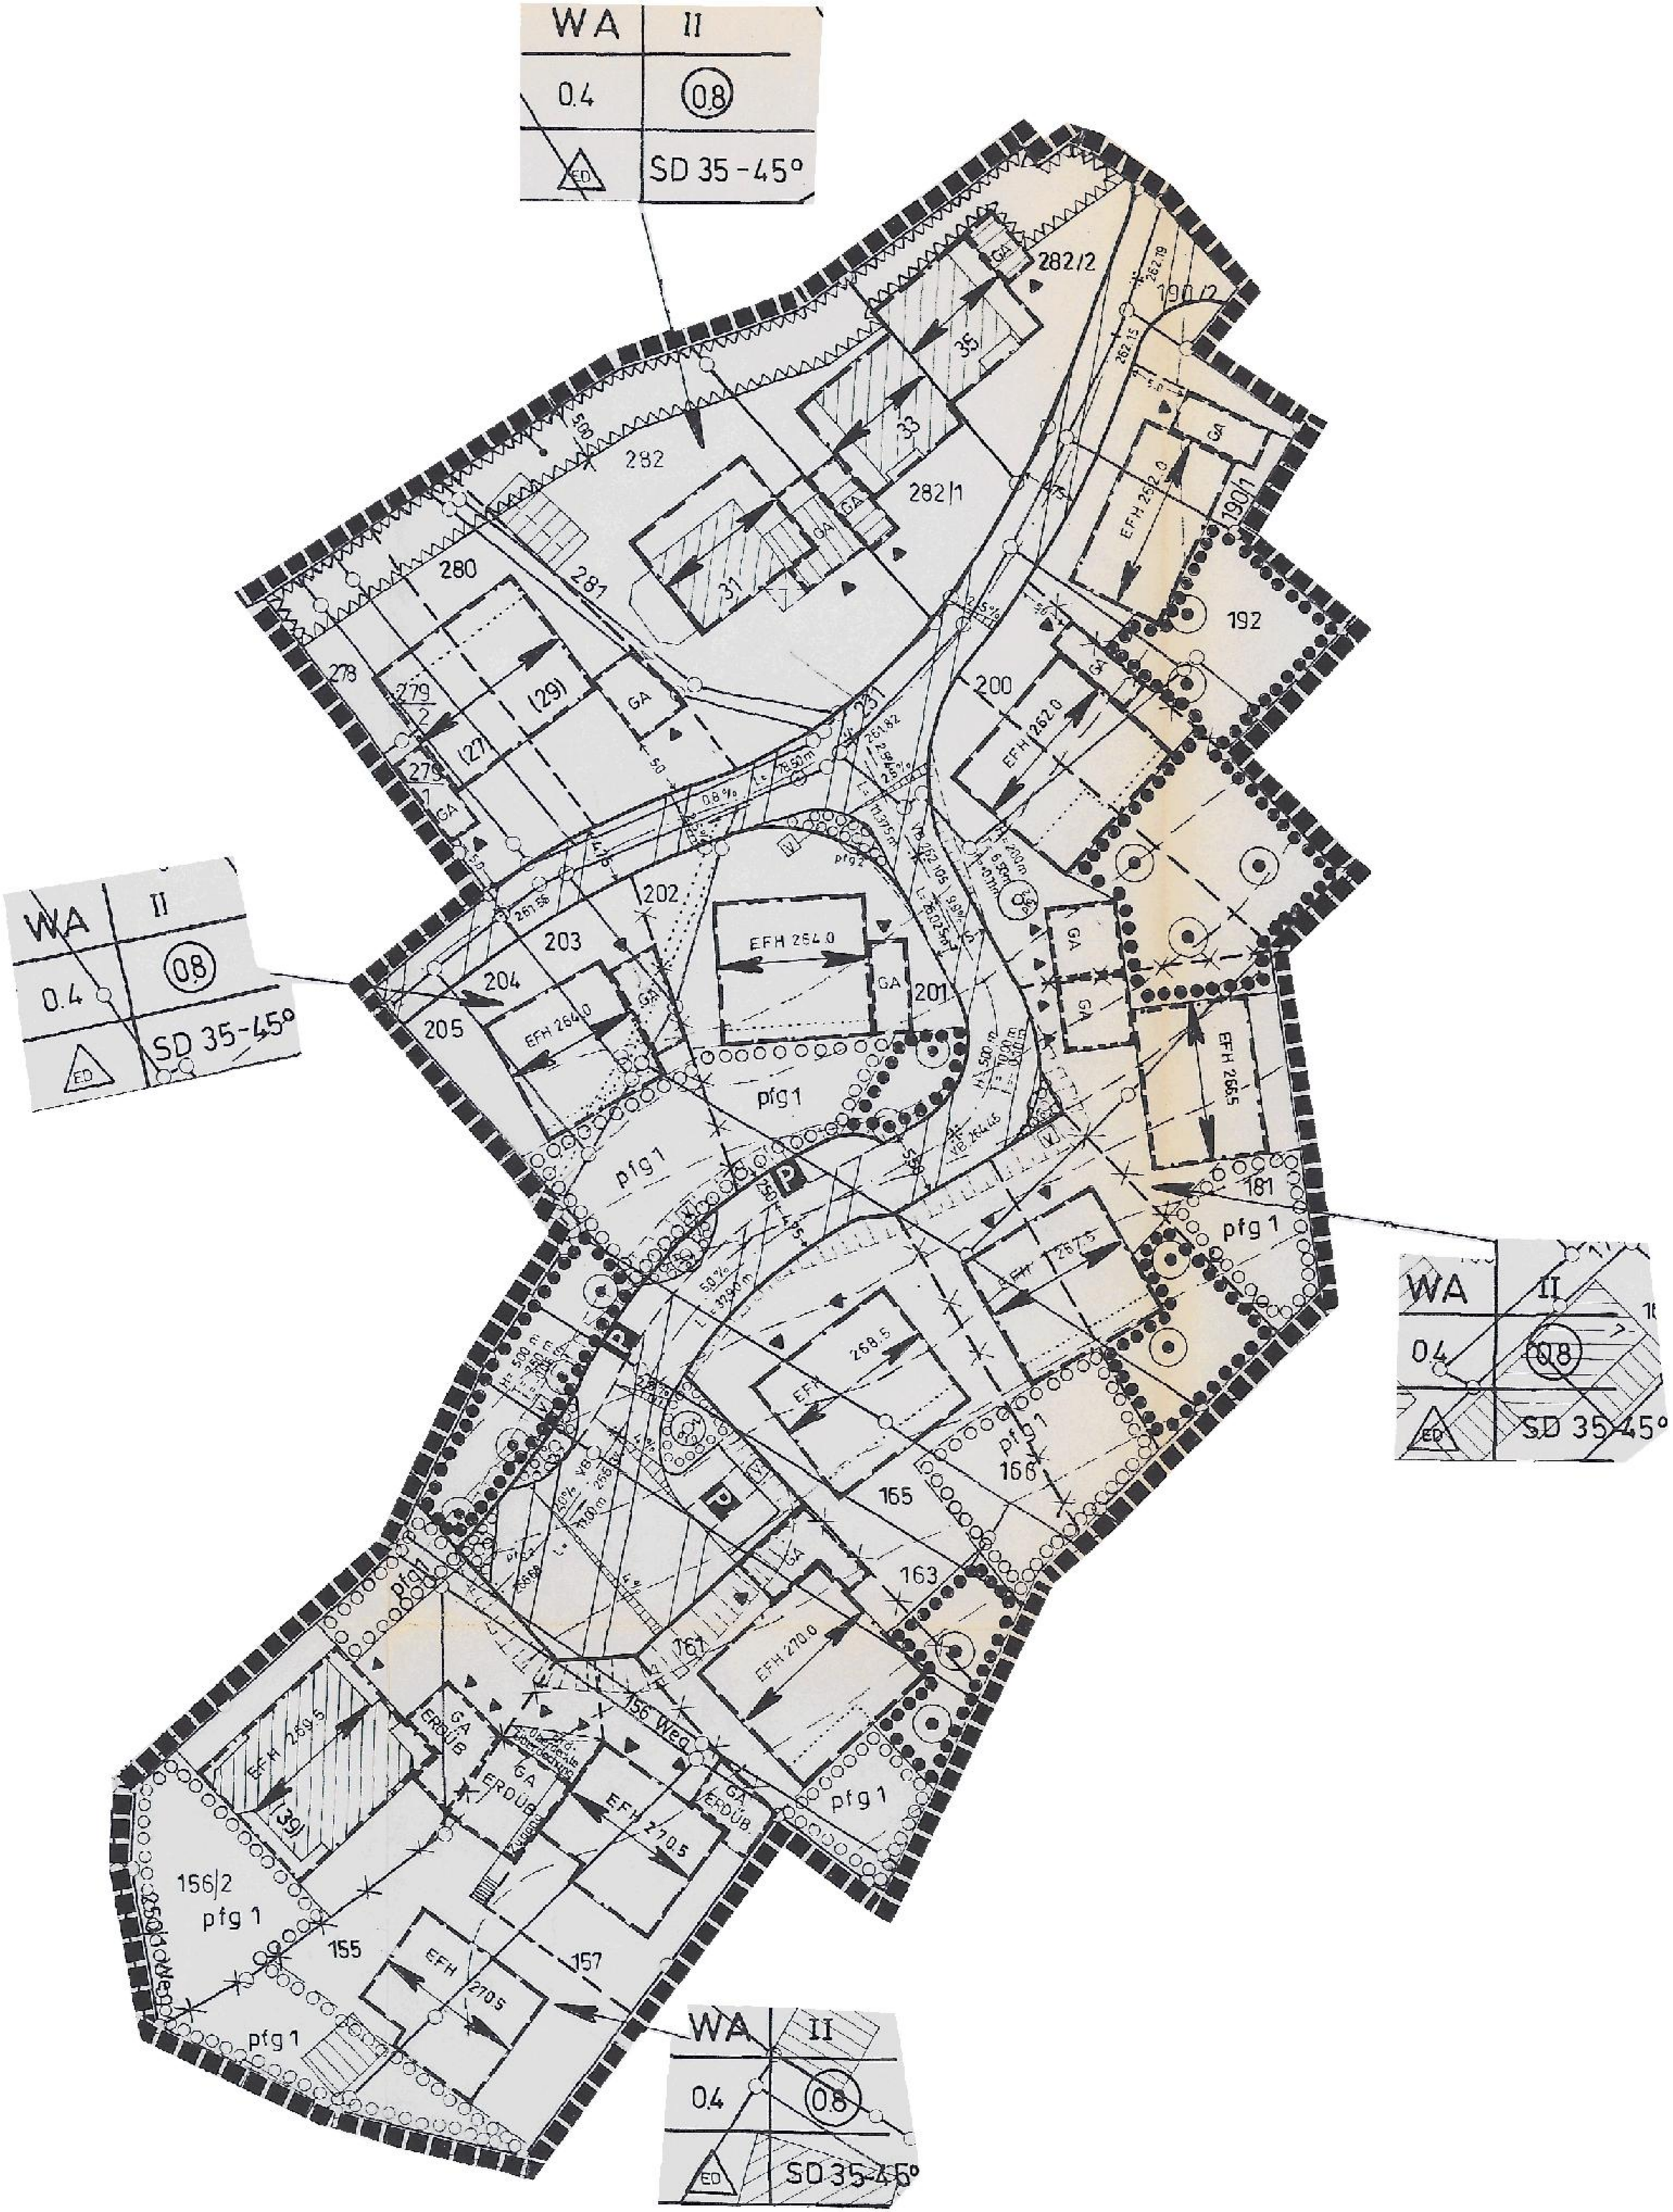

WA
II
0.4
08
ED
SD 35 - 45°
WA
II
0.4
08
ED
SD 35-45°
WA
II
04
08
SD 35-45°
WA
II
0.4
08
ED
SD 35-45°
282/2
282
282/1
190/2
190/1
192
280
281
278
279/2
279/1
(29)
(27)
GA
35
33
31
EFH 262.0
262.19
262.15
EFH 262.0
200
231
202
203
204
205
EFH 264.0
201
pfg 1
EFH 266.5
181
EFH 258.5
165
166
163
161
EFH 270.0
156 Weg
(39)
156/2
155
157
EFH 270.5
EFH 259.5
ERDÜB
Überdachte Abstellfläche
Zugang
250 m Weg