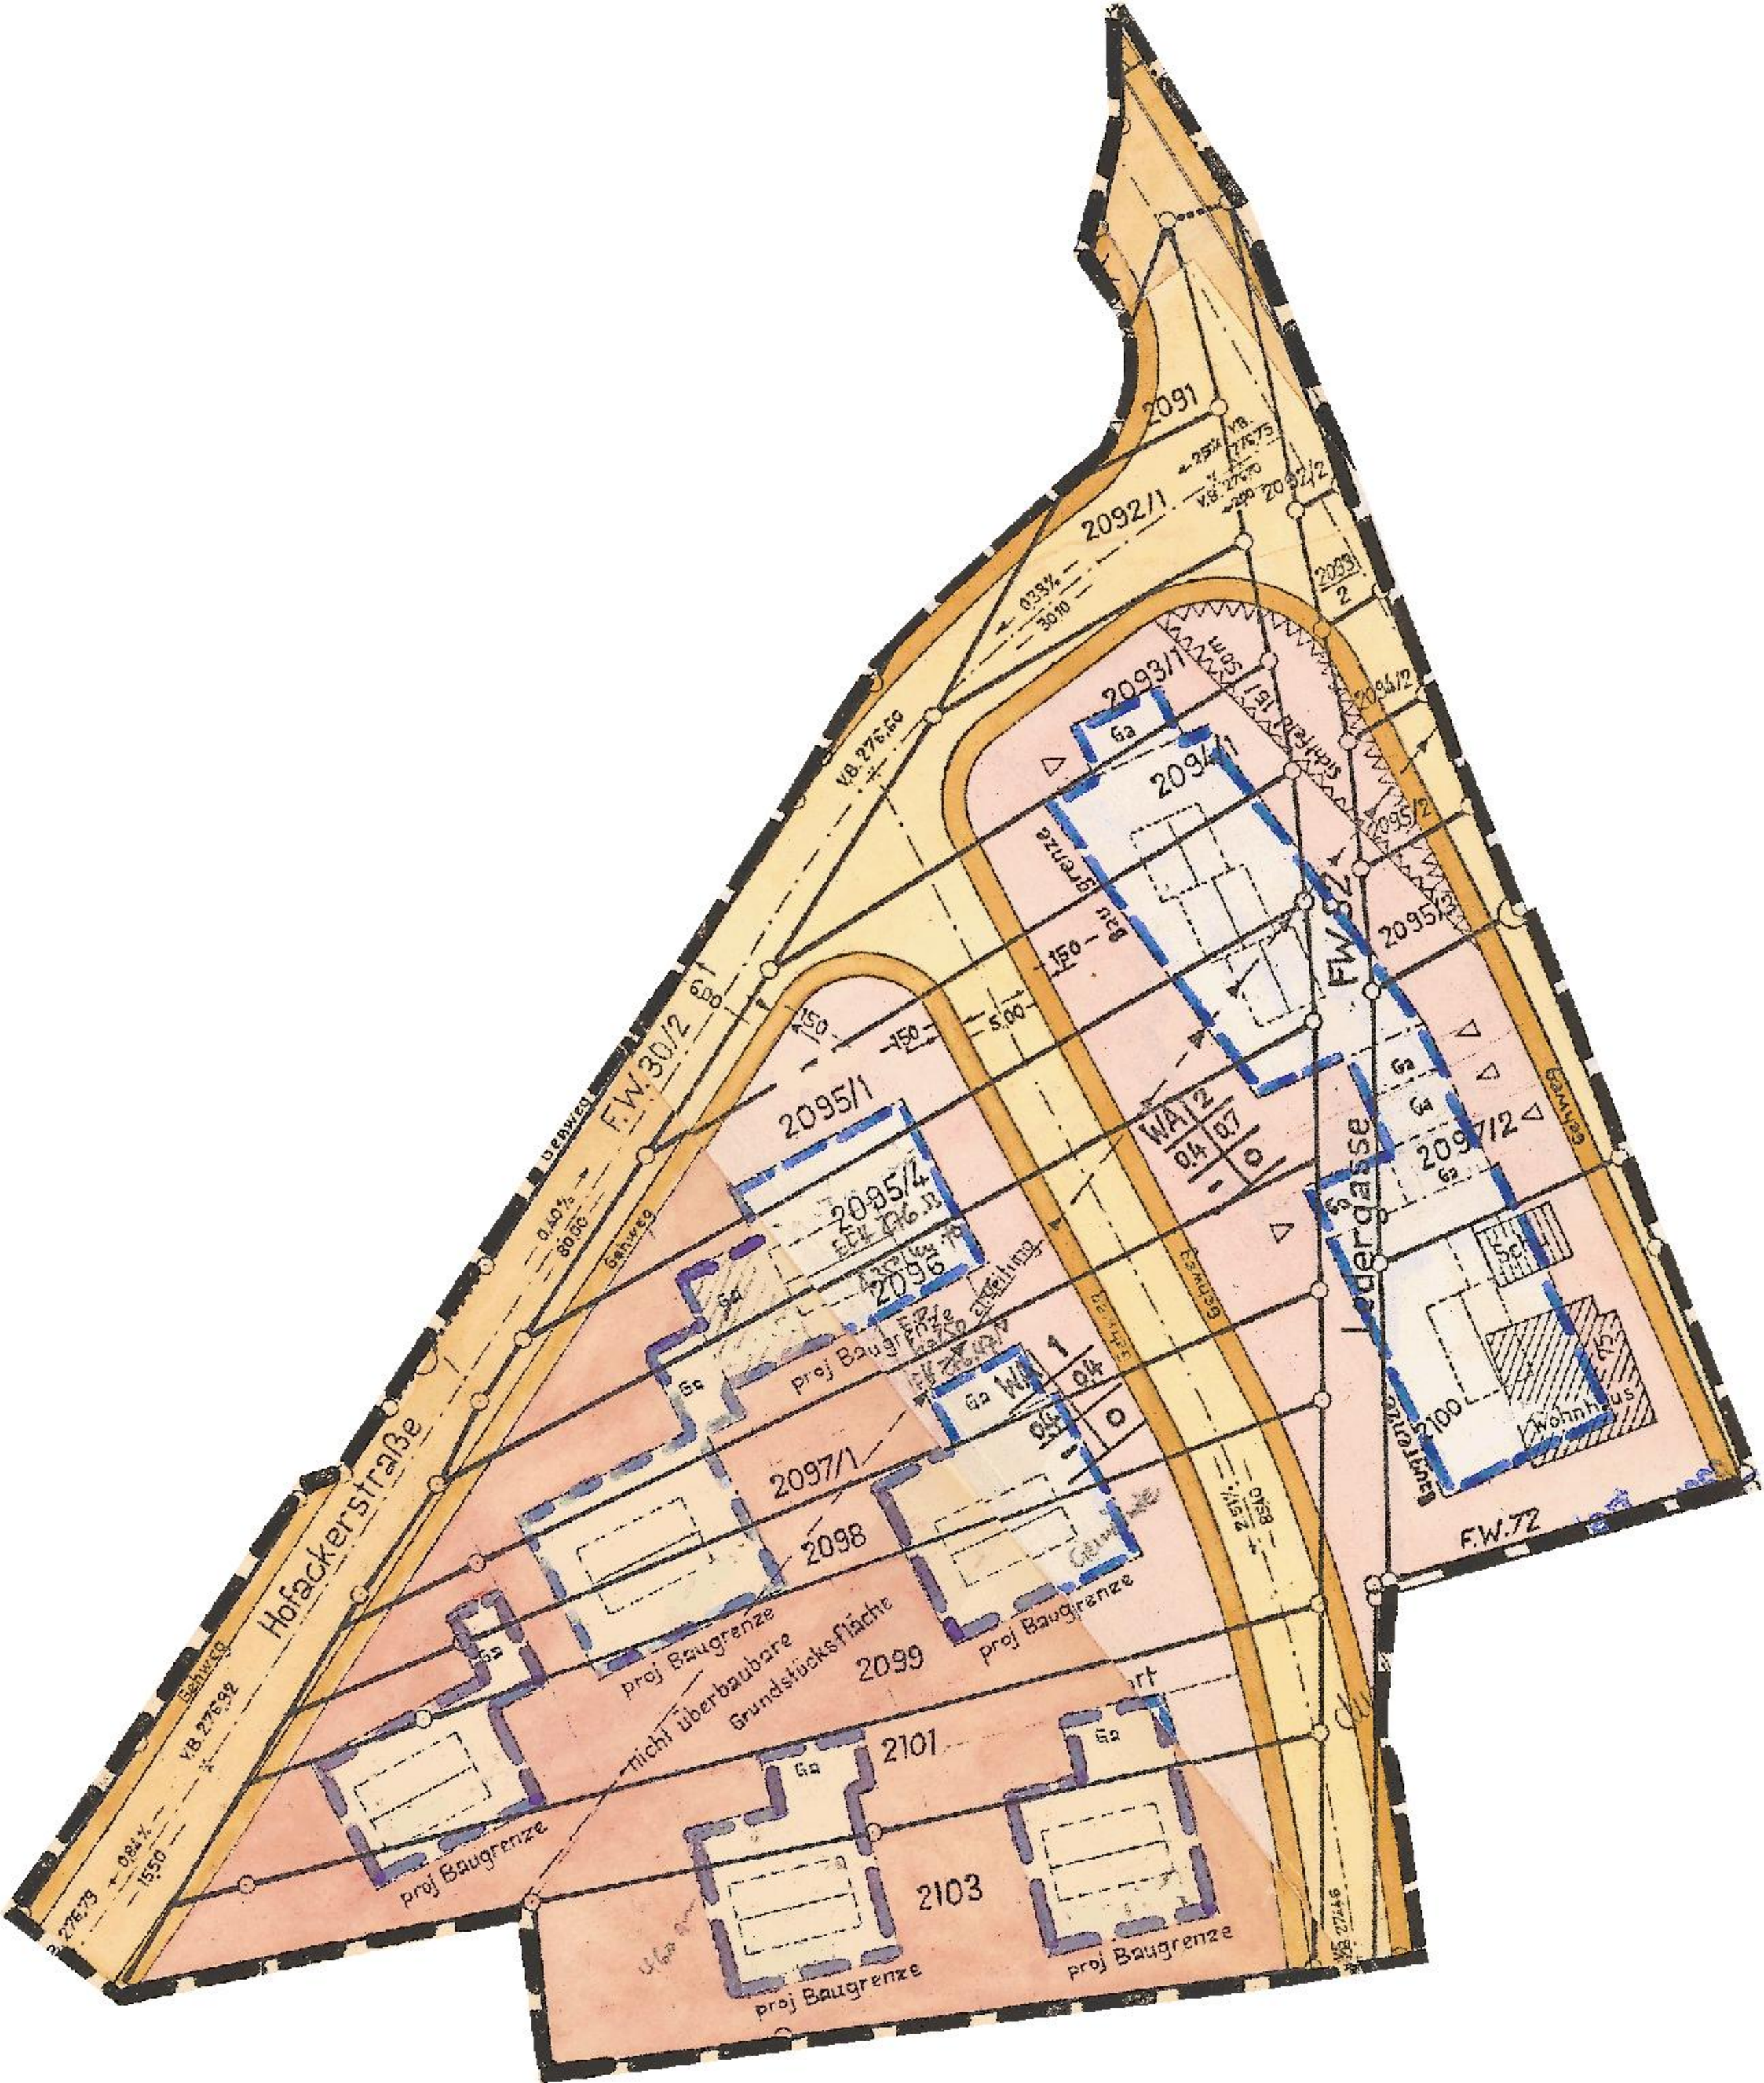

2091
2092/1
2093/1
2094/1
2095/1
2095/4
2096
2097/1
2098
2099
2101
2103
2095/2
2095/3
2094/2
2096/2
2095/2
2100
Hofackerstraße
Ledergasse
Proj Baugrenze
proj Baugrenze
nicht überbaubare Grundstücksfläche
Gehweg
Baumreihe
F.W.30/2
F.W.72
WA I 2
0,4
0,7
Ga
Sp
Wohnhaus
VB 276,79
VB 276,92
VB 276,60
VB 276,75
VB 276,70
VB 274,46