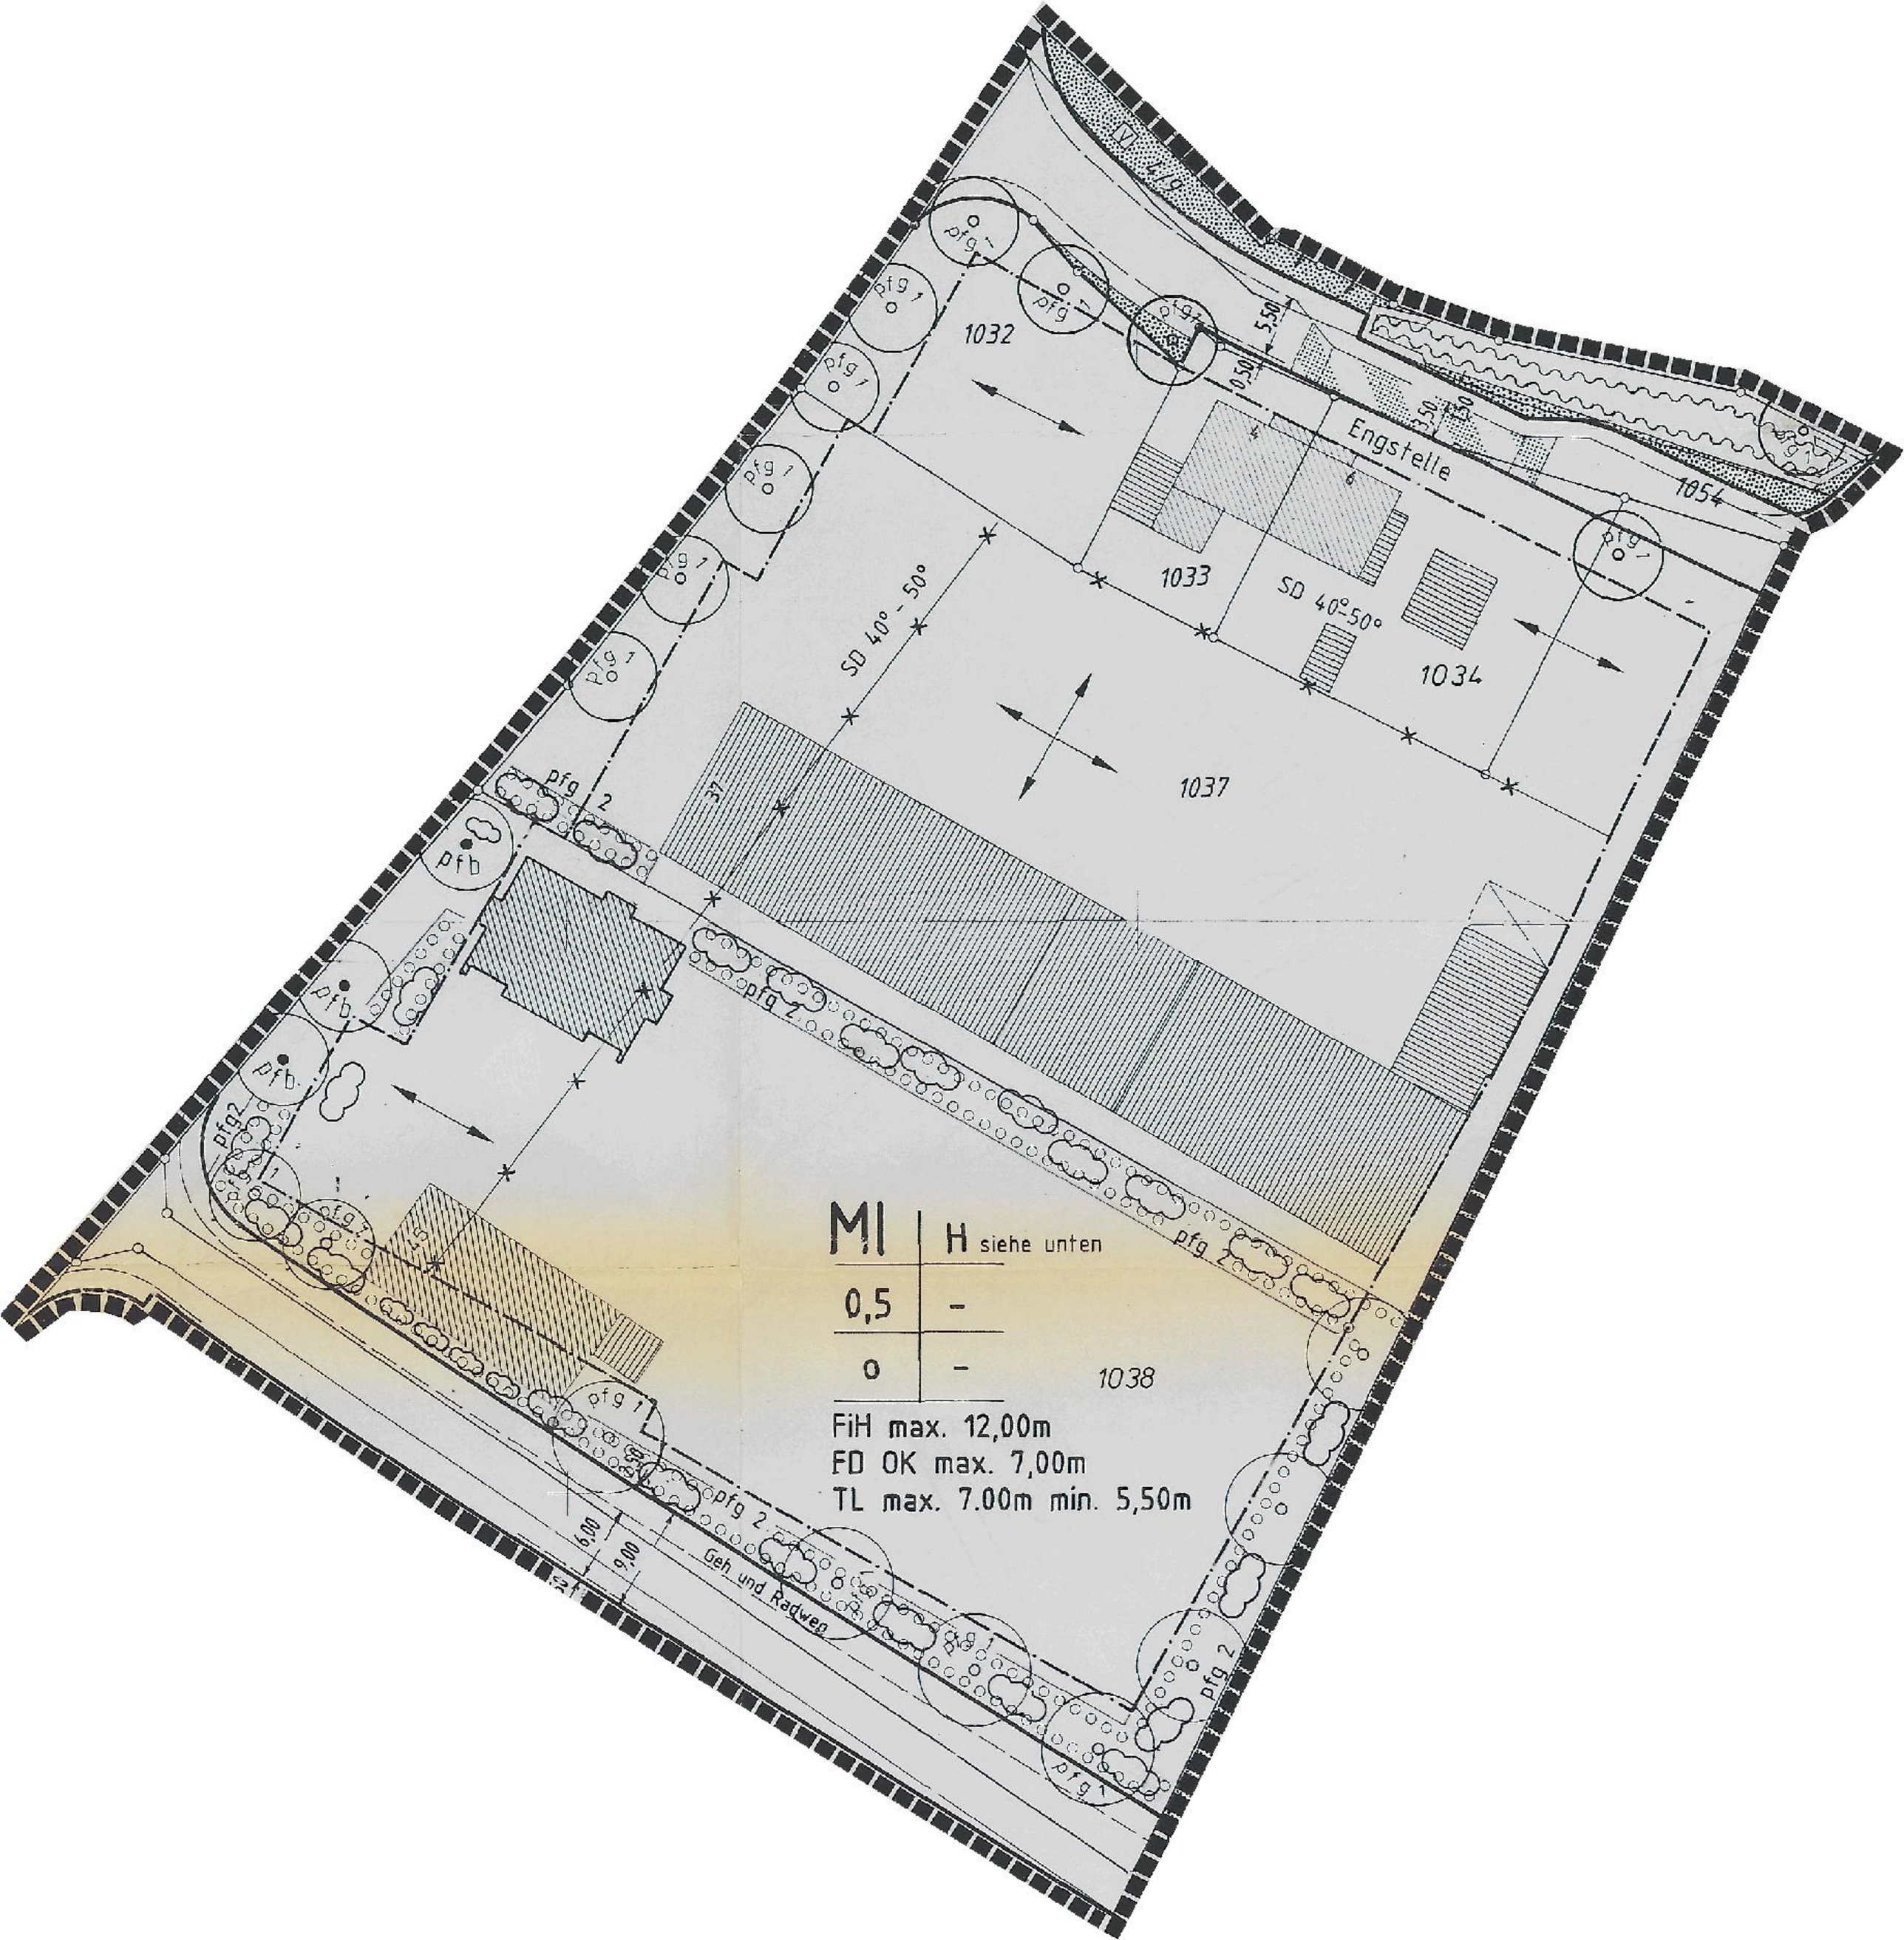

V) 47.0
1032
1033
1034
1037
1038
1054
Engstelle
5,50
0,50
SD 40° - 50°
SD 40°-50°
pfg 1
pfg 2
pfb
37
15
6
4
6,00
9,00
Geh und Radweg
M I
H siehe unten
0,5
-
o
-
FiH max. 12,00m
FD OK max. 7,00m
TL max. 7.00m min. 5,50m