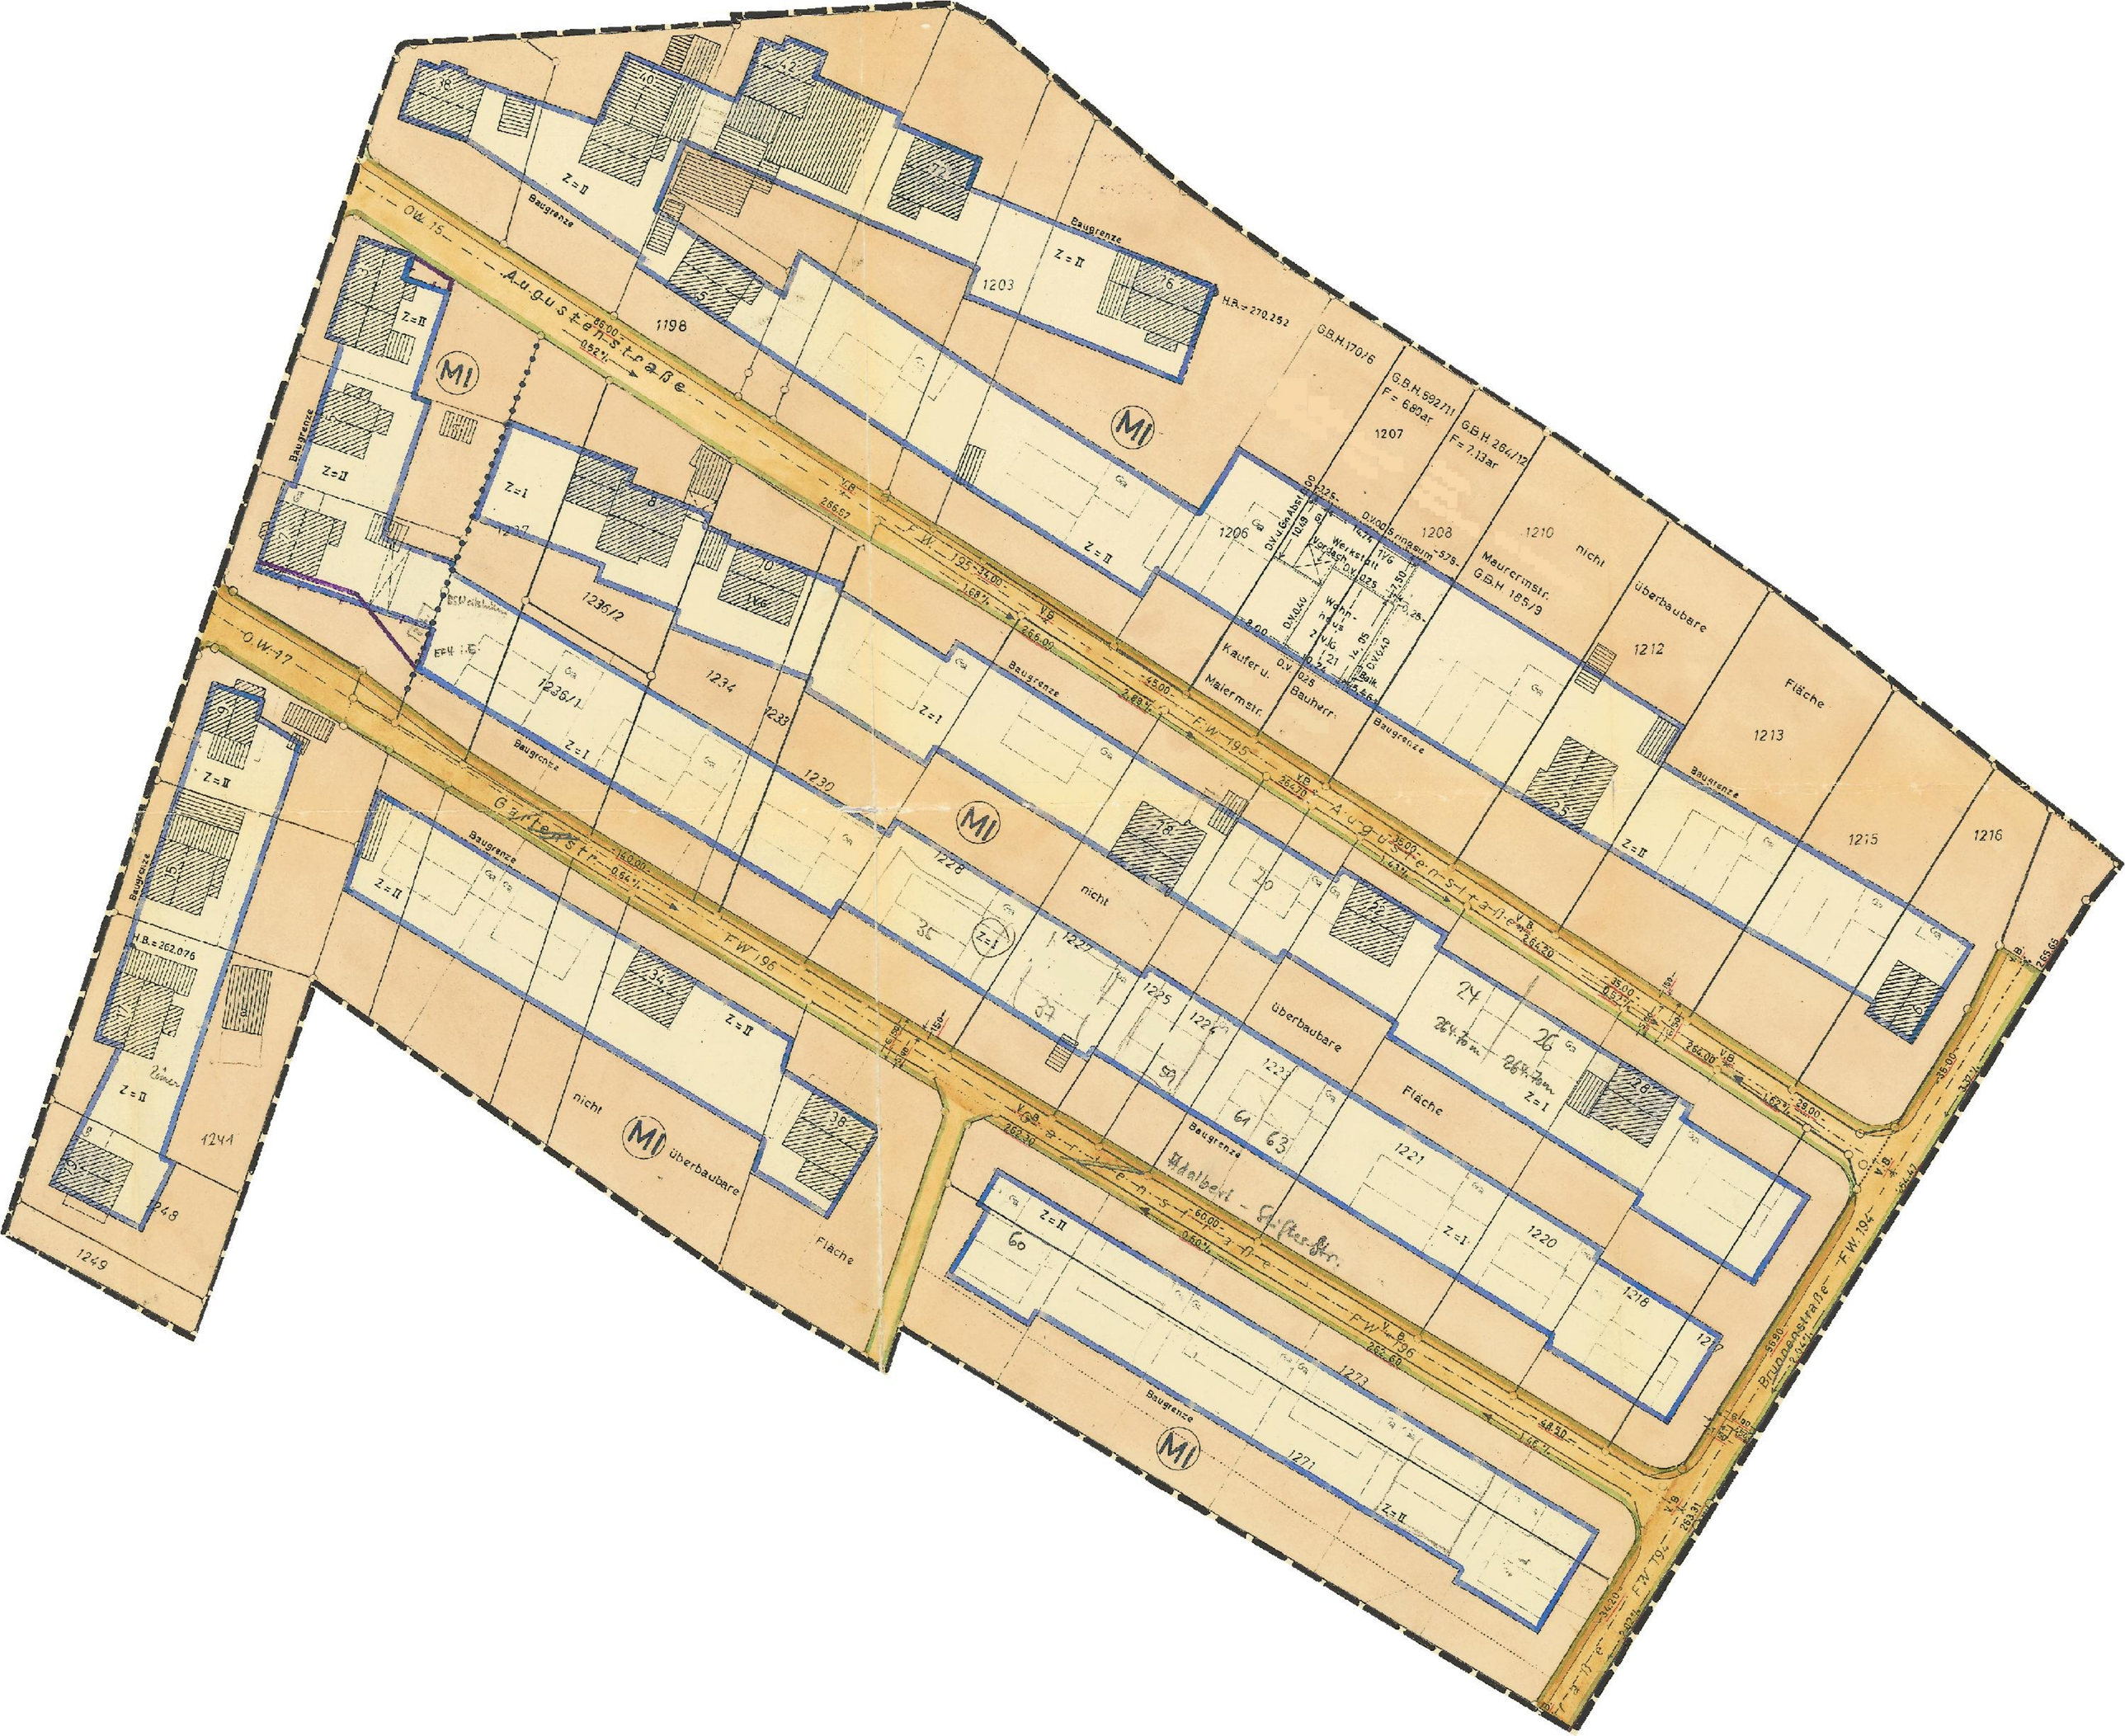

Ow 15
Augustenstraße
Baugrenze
Z=II
Z=I
M I
1198
1203
1206
1207
1208
1210
1212
1213
1215
1216
1236/2
1236/1
1234
1233
1230
1228
1227
1225
1224
1223
1221
1220
1218
1241
1249
G.B.H. 170/6
G.B.H. 592/11 F = 6.80 ar
G.B.H. 264/12 F = 7.13 ar
H.B. = 270.252
H.B. = 262.076
Werkstatt
Wohnhaus
Kaufer u. Malermstr.
Maurermstr. G.B.H. 185/9
nicht überbaubare Fläche
Gräfestr.
Adalbert-Stifter-Str.
Brunnenstraße
FW 195
FW 196
FW 194
VB
Balk.
Dv.
Ga