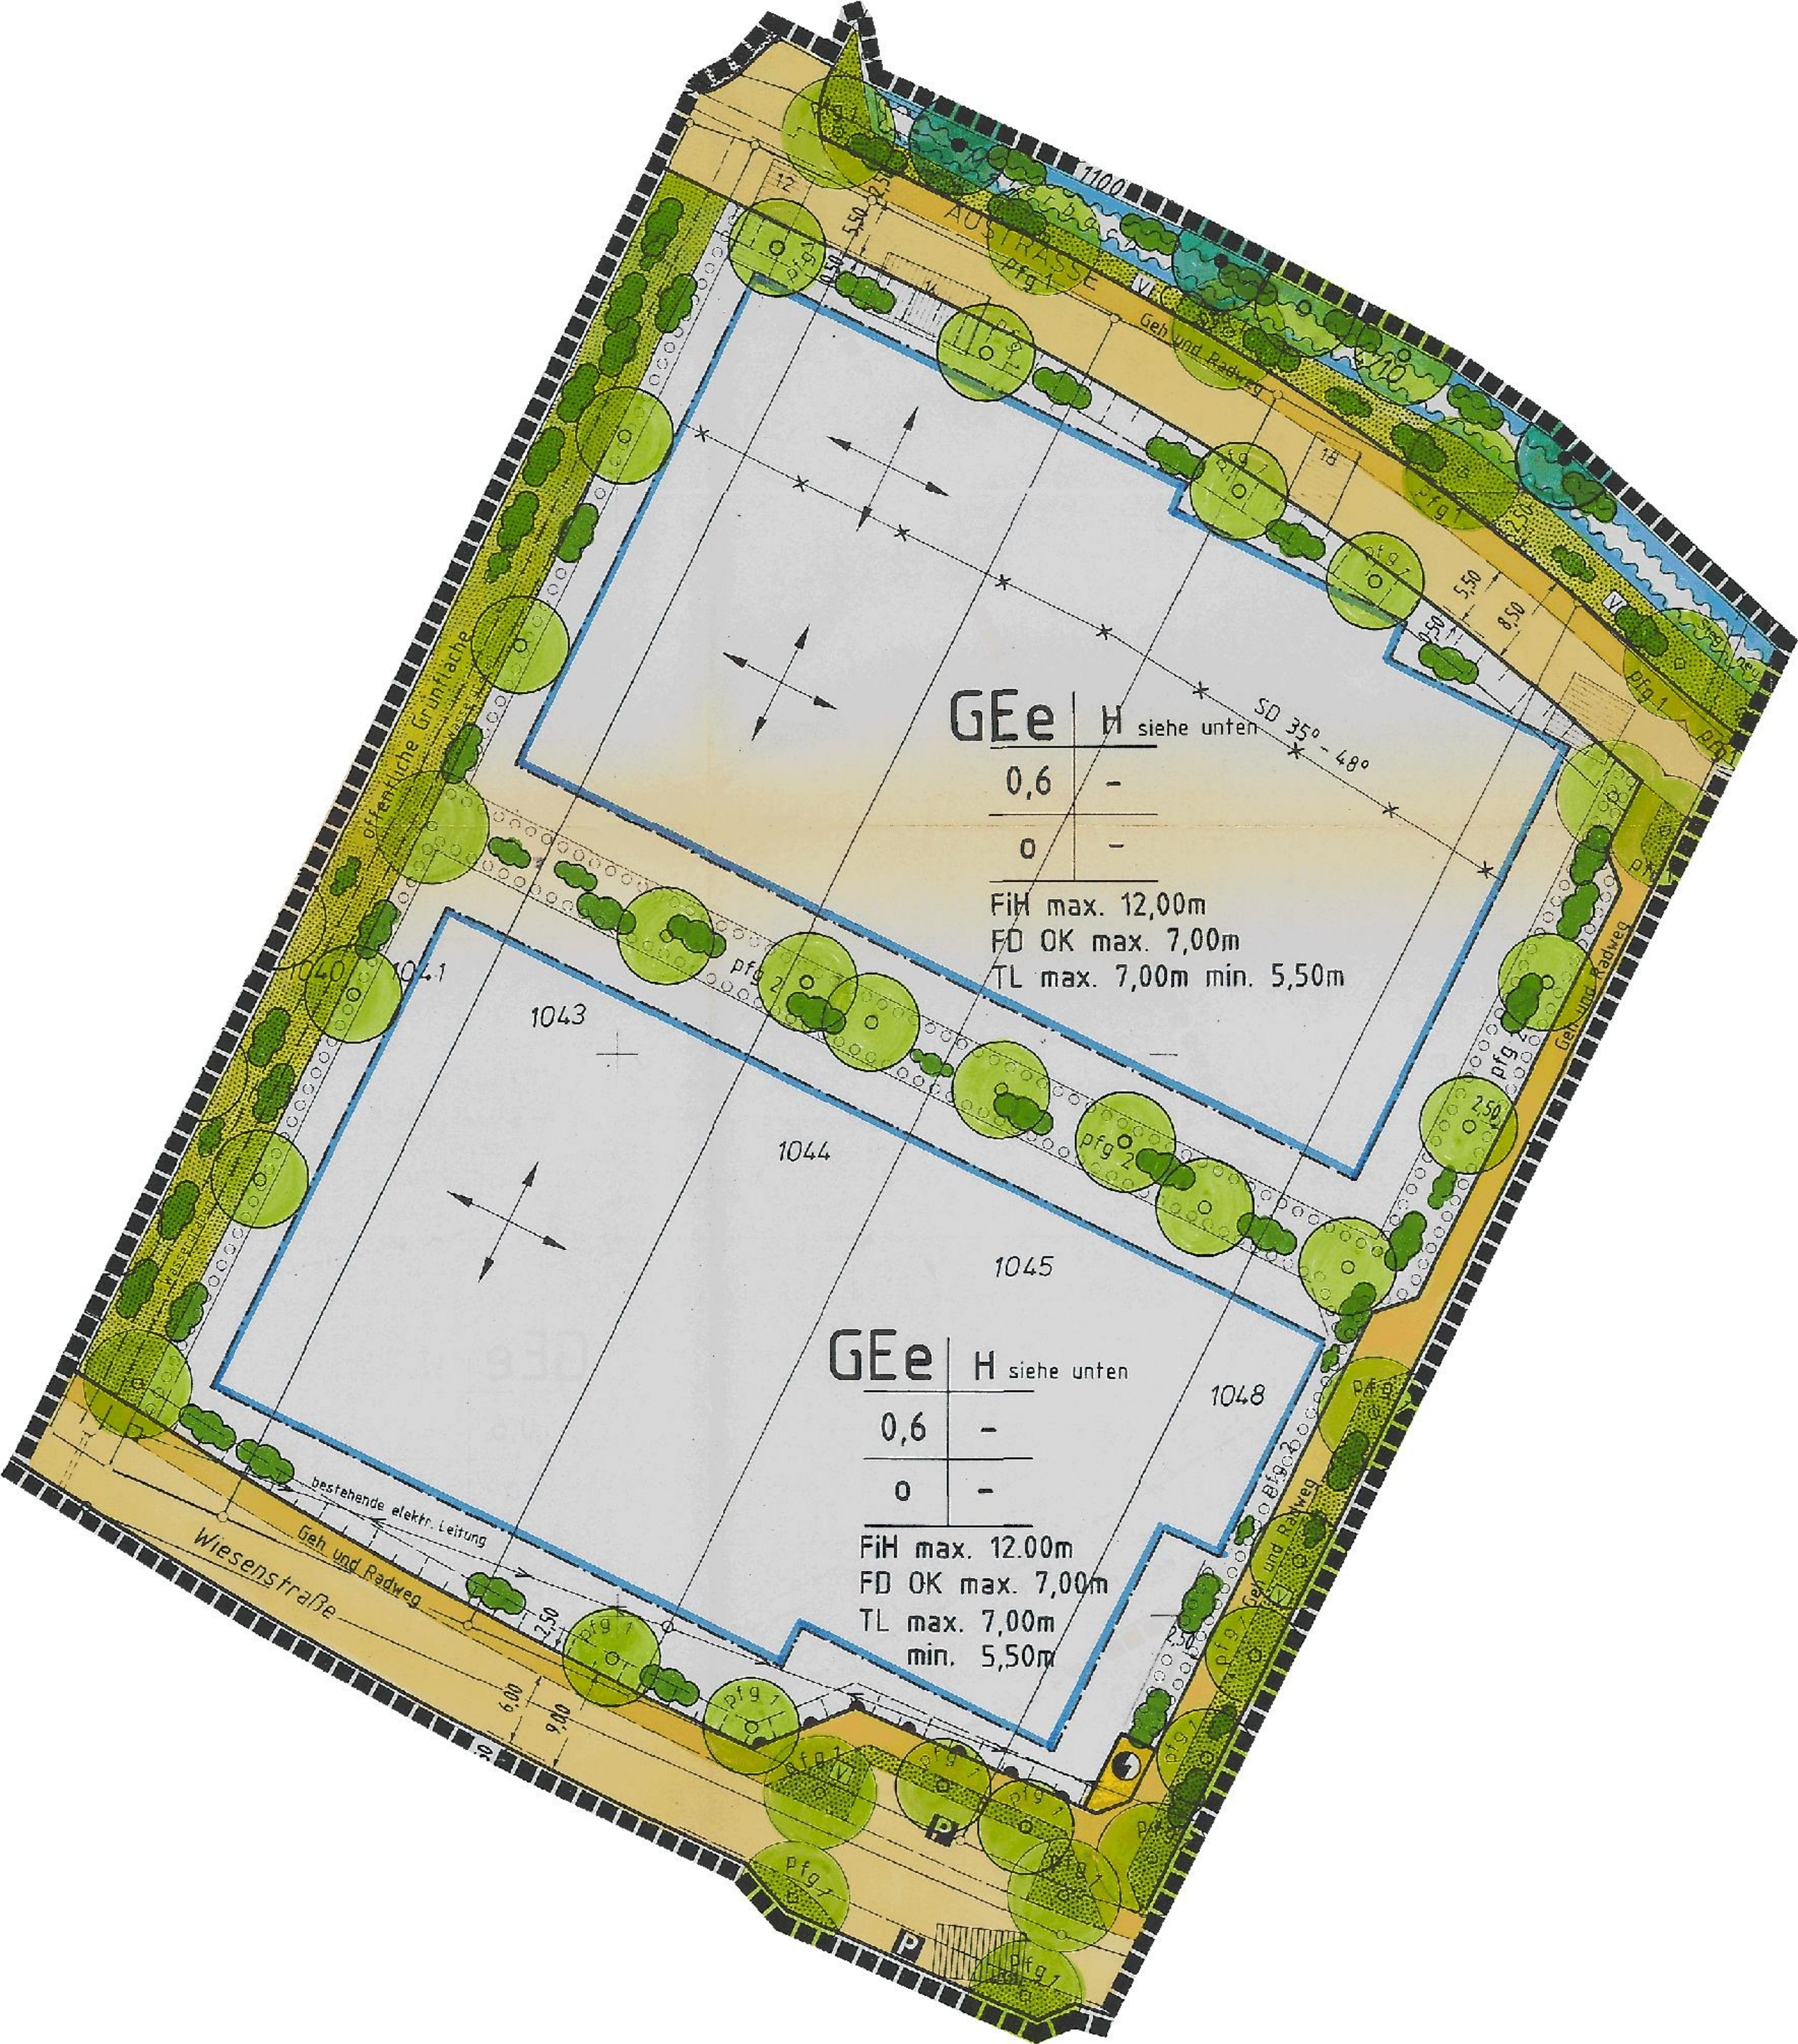

AUSTRASSE
Geh und Radweg
offentliche Grünfläche
Wiesenstraße
Geh und Radweg
bestehende elektr. Leitung
GEe | H siehe unten
0,6 | -
o | -
SD 35° - 48°
FH max. 12,00m
FD OK max. 7,00m
TL max. 7,00m min. 5,50m
GEe | H siehe unten
0,6 | -
o | -
FH max. 12.00m
FD OK max. 7,00m
TL max. 7,00m
min. 5,50m
1040
1041
1043
1044
1045
1048
1100
pfg 1
pfg 2
5,50
8,50
2,50
6,00
9,00