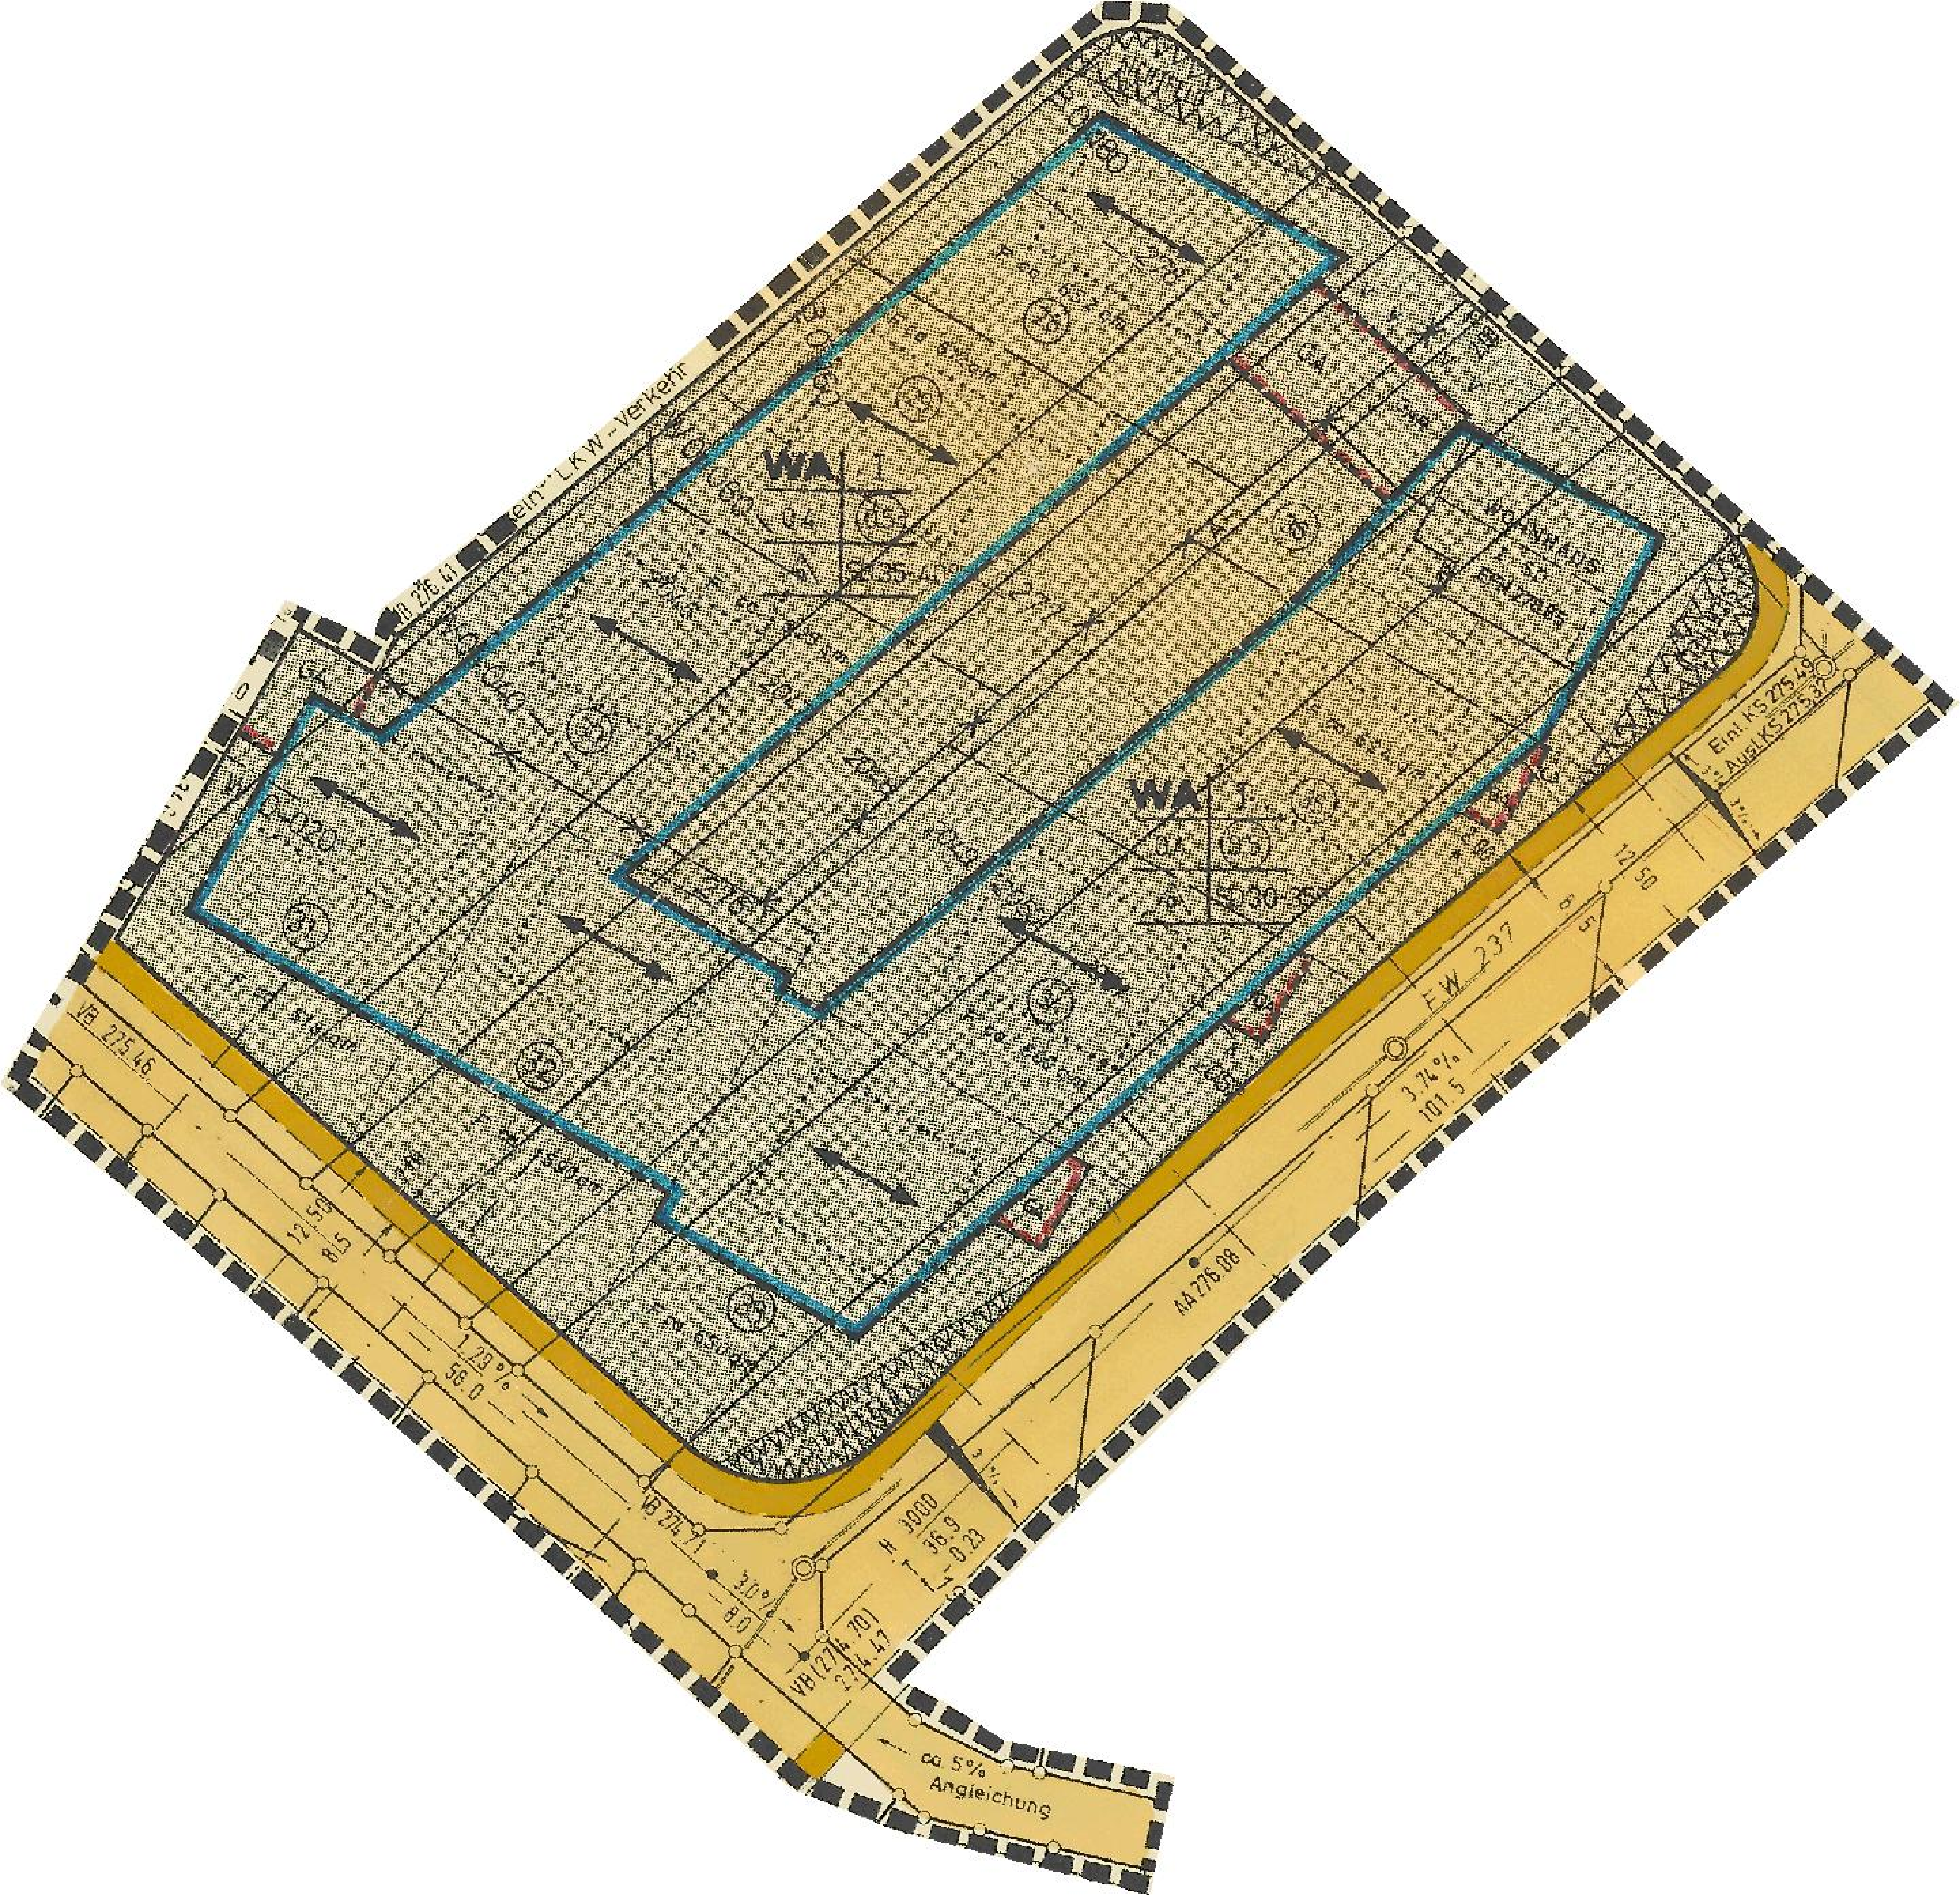
Ein- LKW-Verkehr
WA
I
0,4
0,5
SD 35-40
SD 30-35
WOHNHAUS
Einl KS 275.49
Ausl KS 275.37
FW 237
12,50
8,5
3,74 %
101,5
AA 276.08
VB 275.46
1,79 %
56,0
VB 274.71
H 1000
3,0 %
8,0
VB 274.30
274.47
ca. 5%
Angleichung