
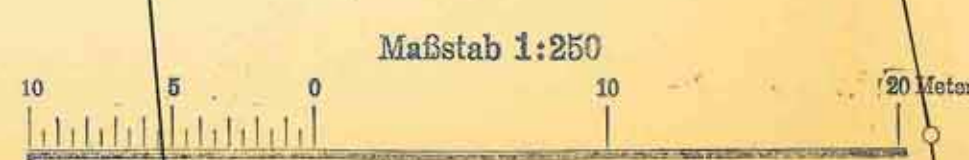


Kreis: Waiblingen
Gemeinde: Oberurbach
Markung: Oberurbach

Bebauungsplan

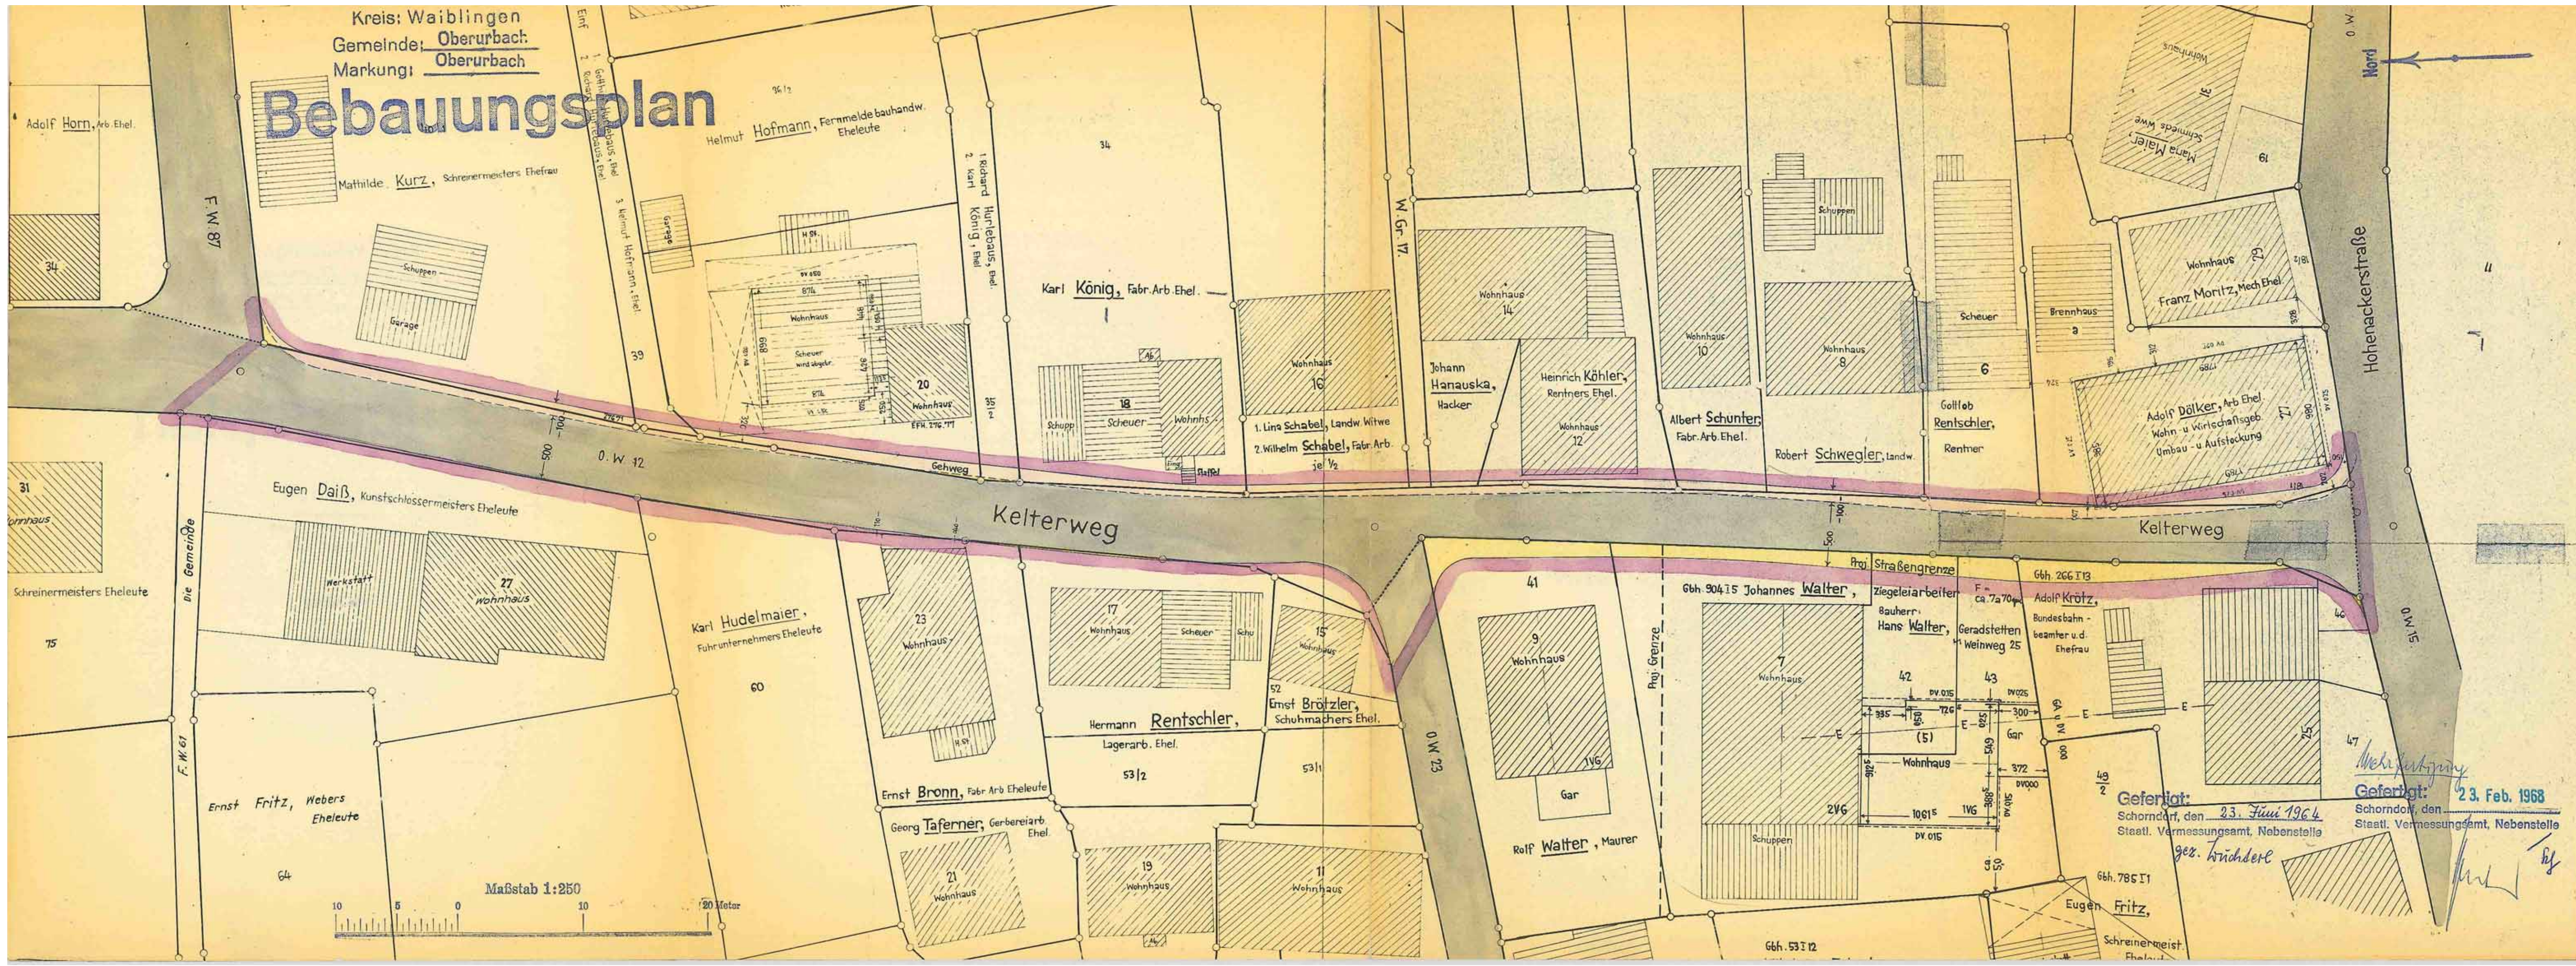

Gefertigt: 23. Febr. 1968
Schorndorf, den 23. Febr. 1968
Staatl. Vermessungsamt, Nebenstelle
gez. Wüchters