


Kreis: Waiblingen
Gemeinde: Oberurbach
Markung: Oberurbach

Haubersbronner Straße

Bebauungsplan

Haubersbronner Str.-Ledergasse

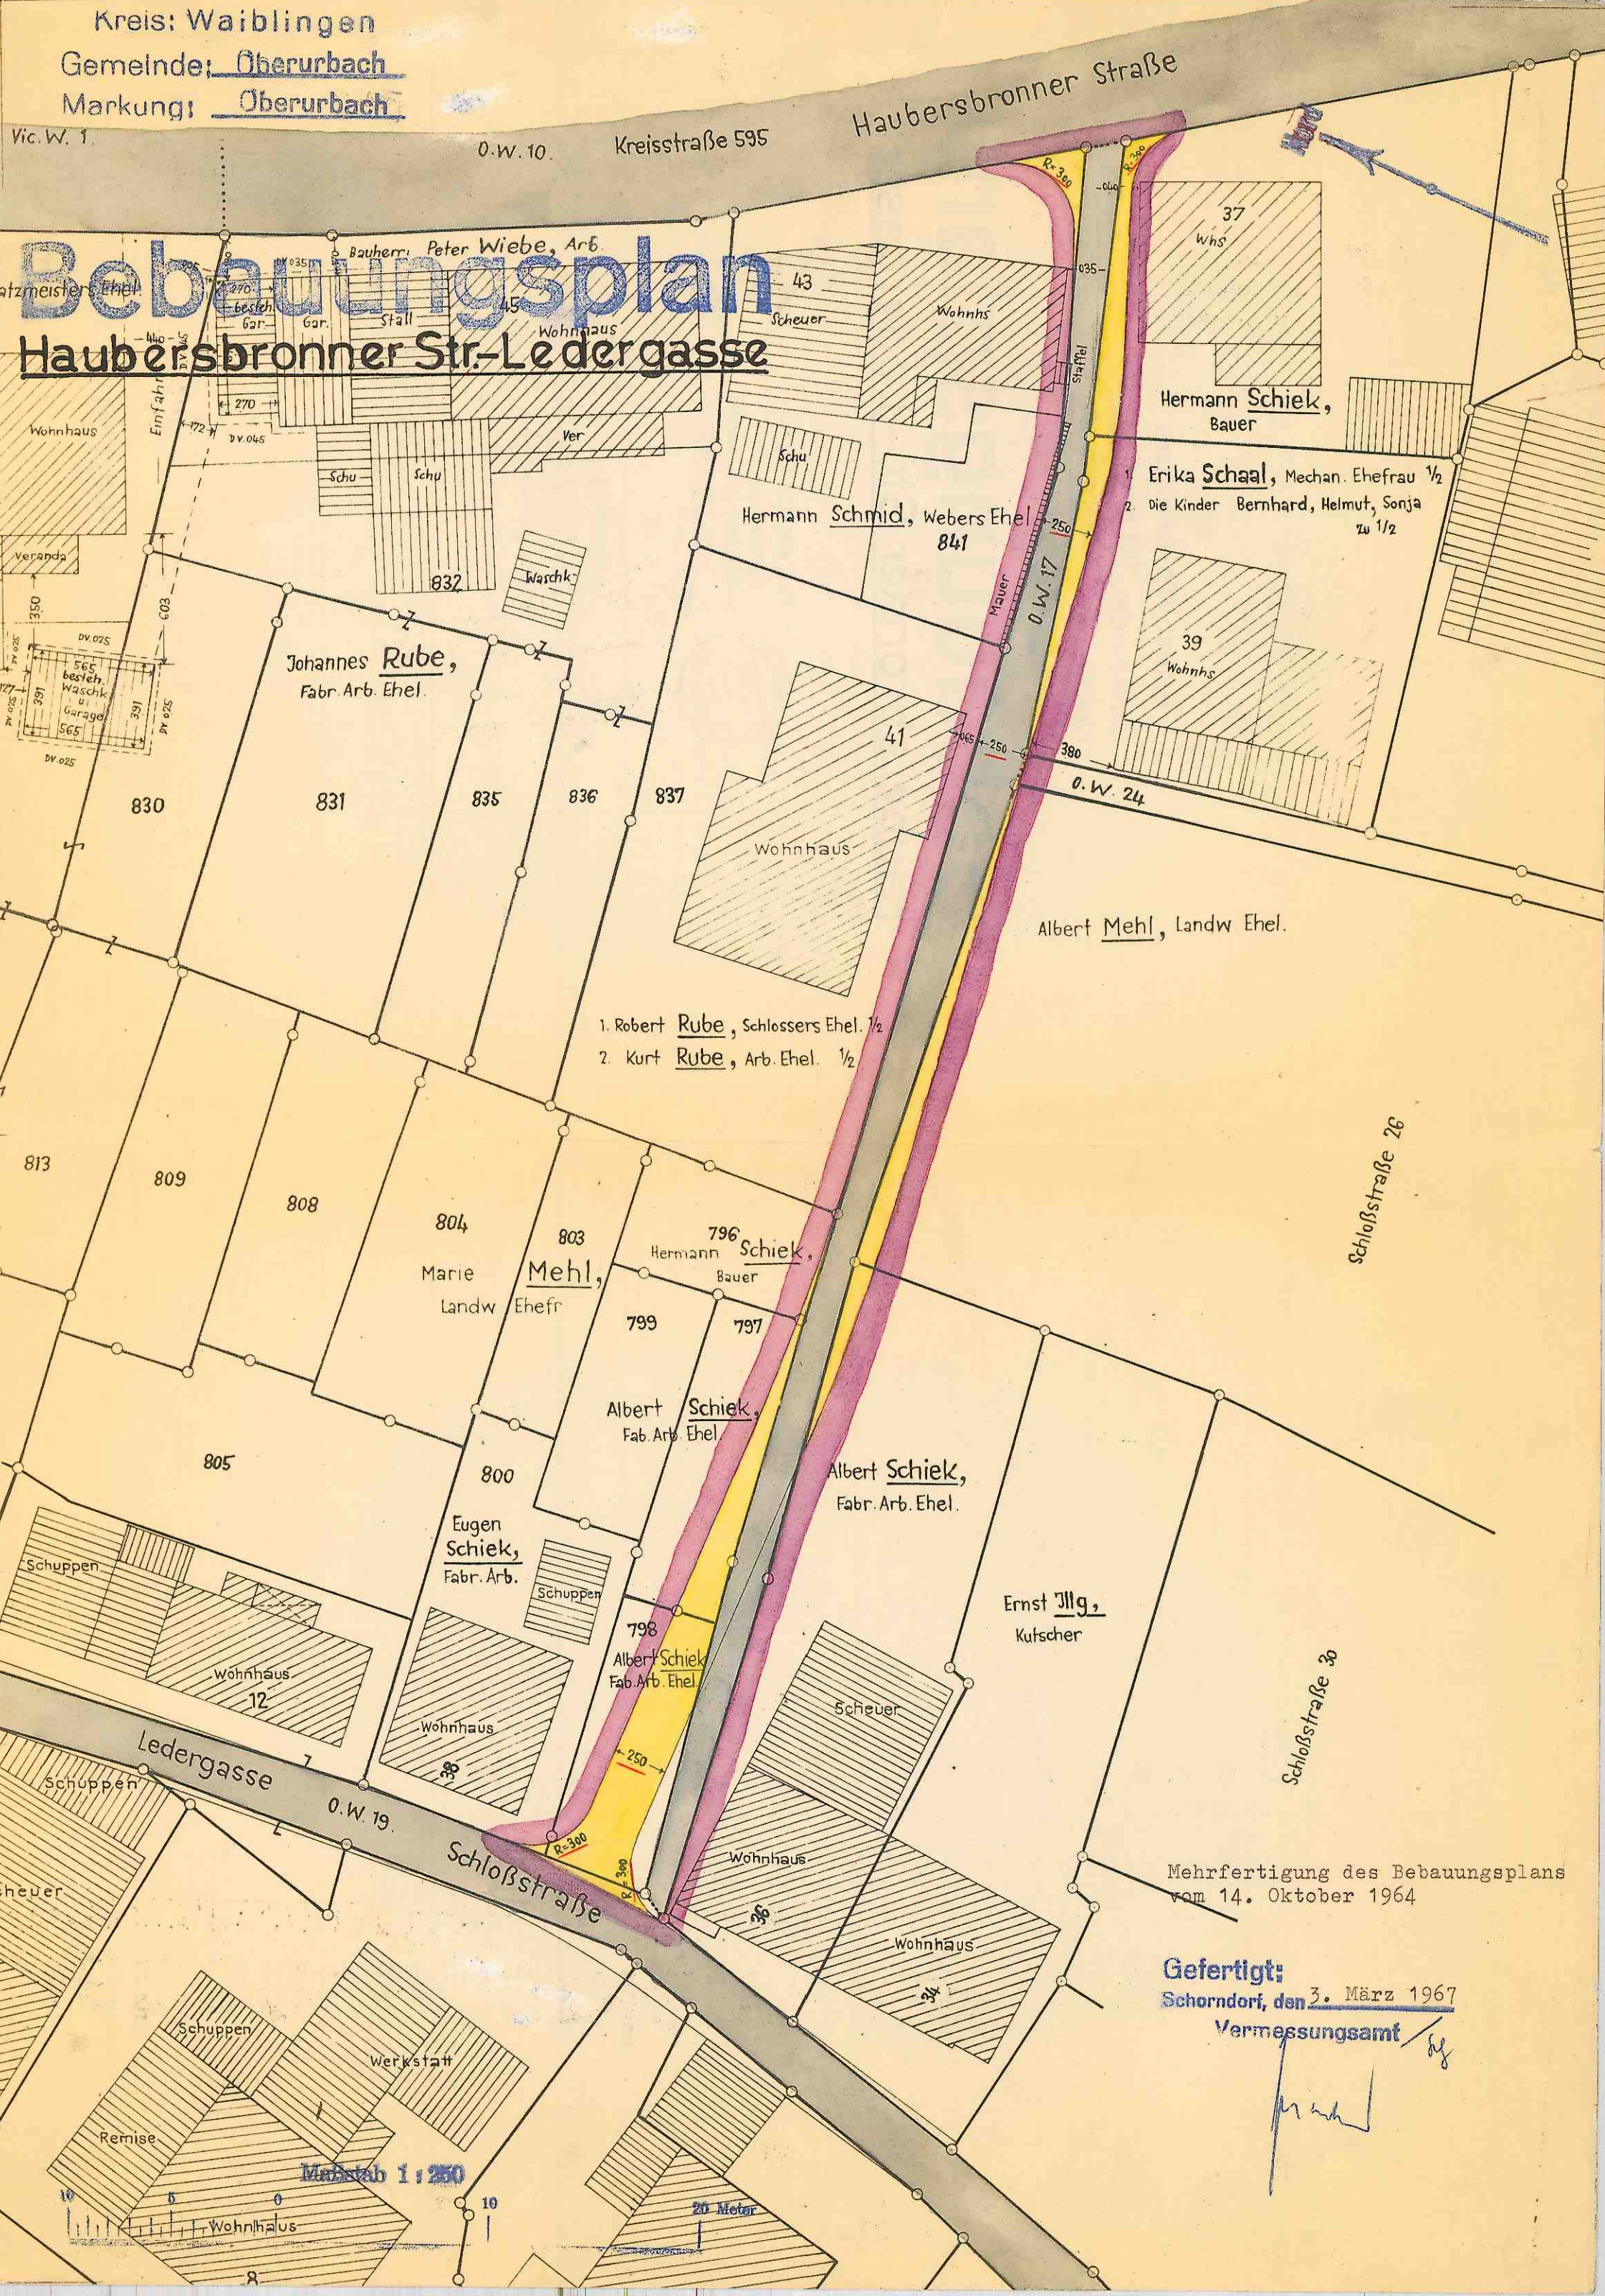

Mehrfertigung des Bebauungsplans
vom 14. Oktober 1964

Gefertigt:
Schorndorf, den 3. März 1967
Vermessungsamt

Maßstab 1:250

20 Meter