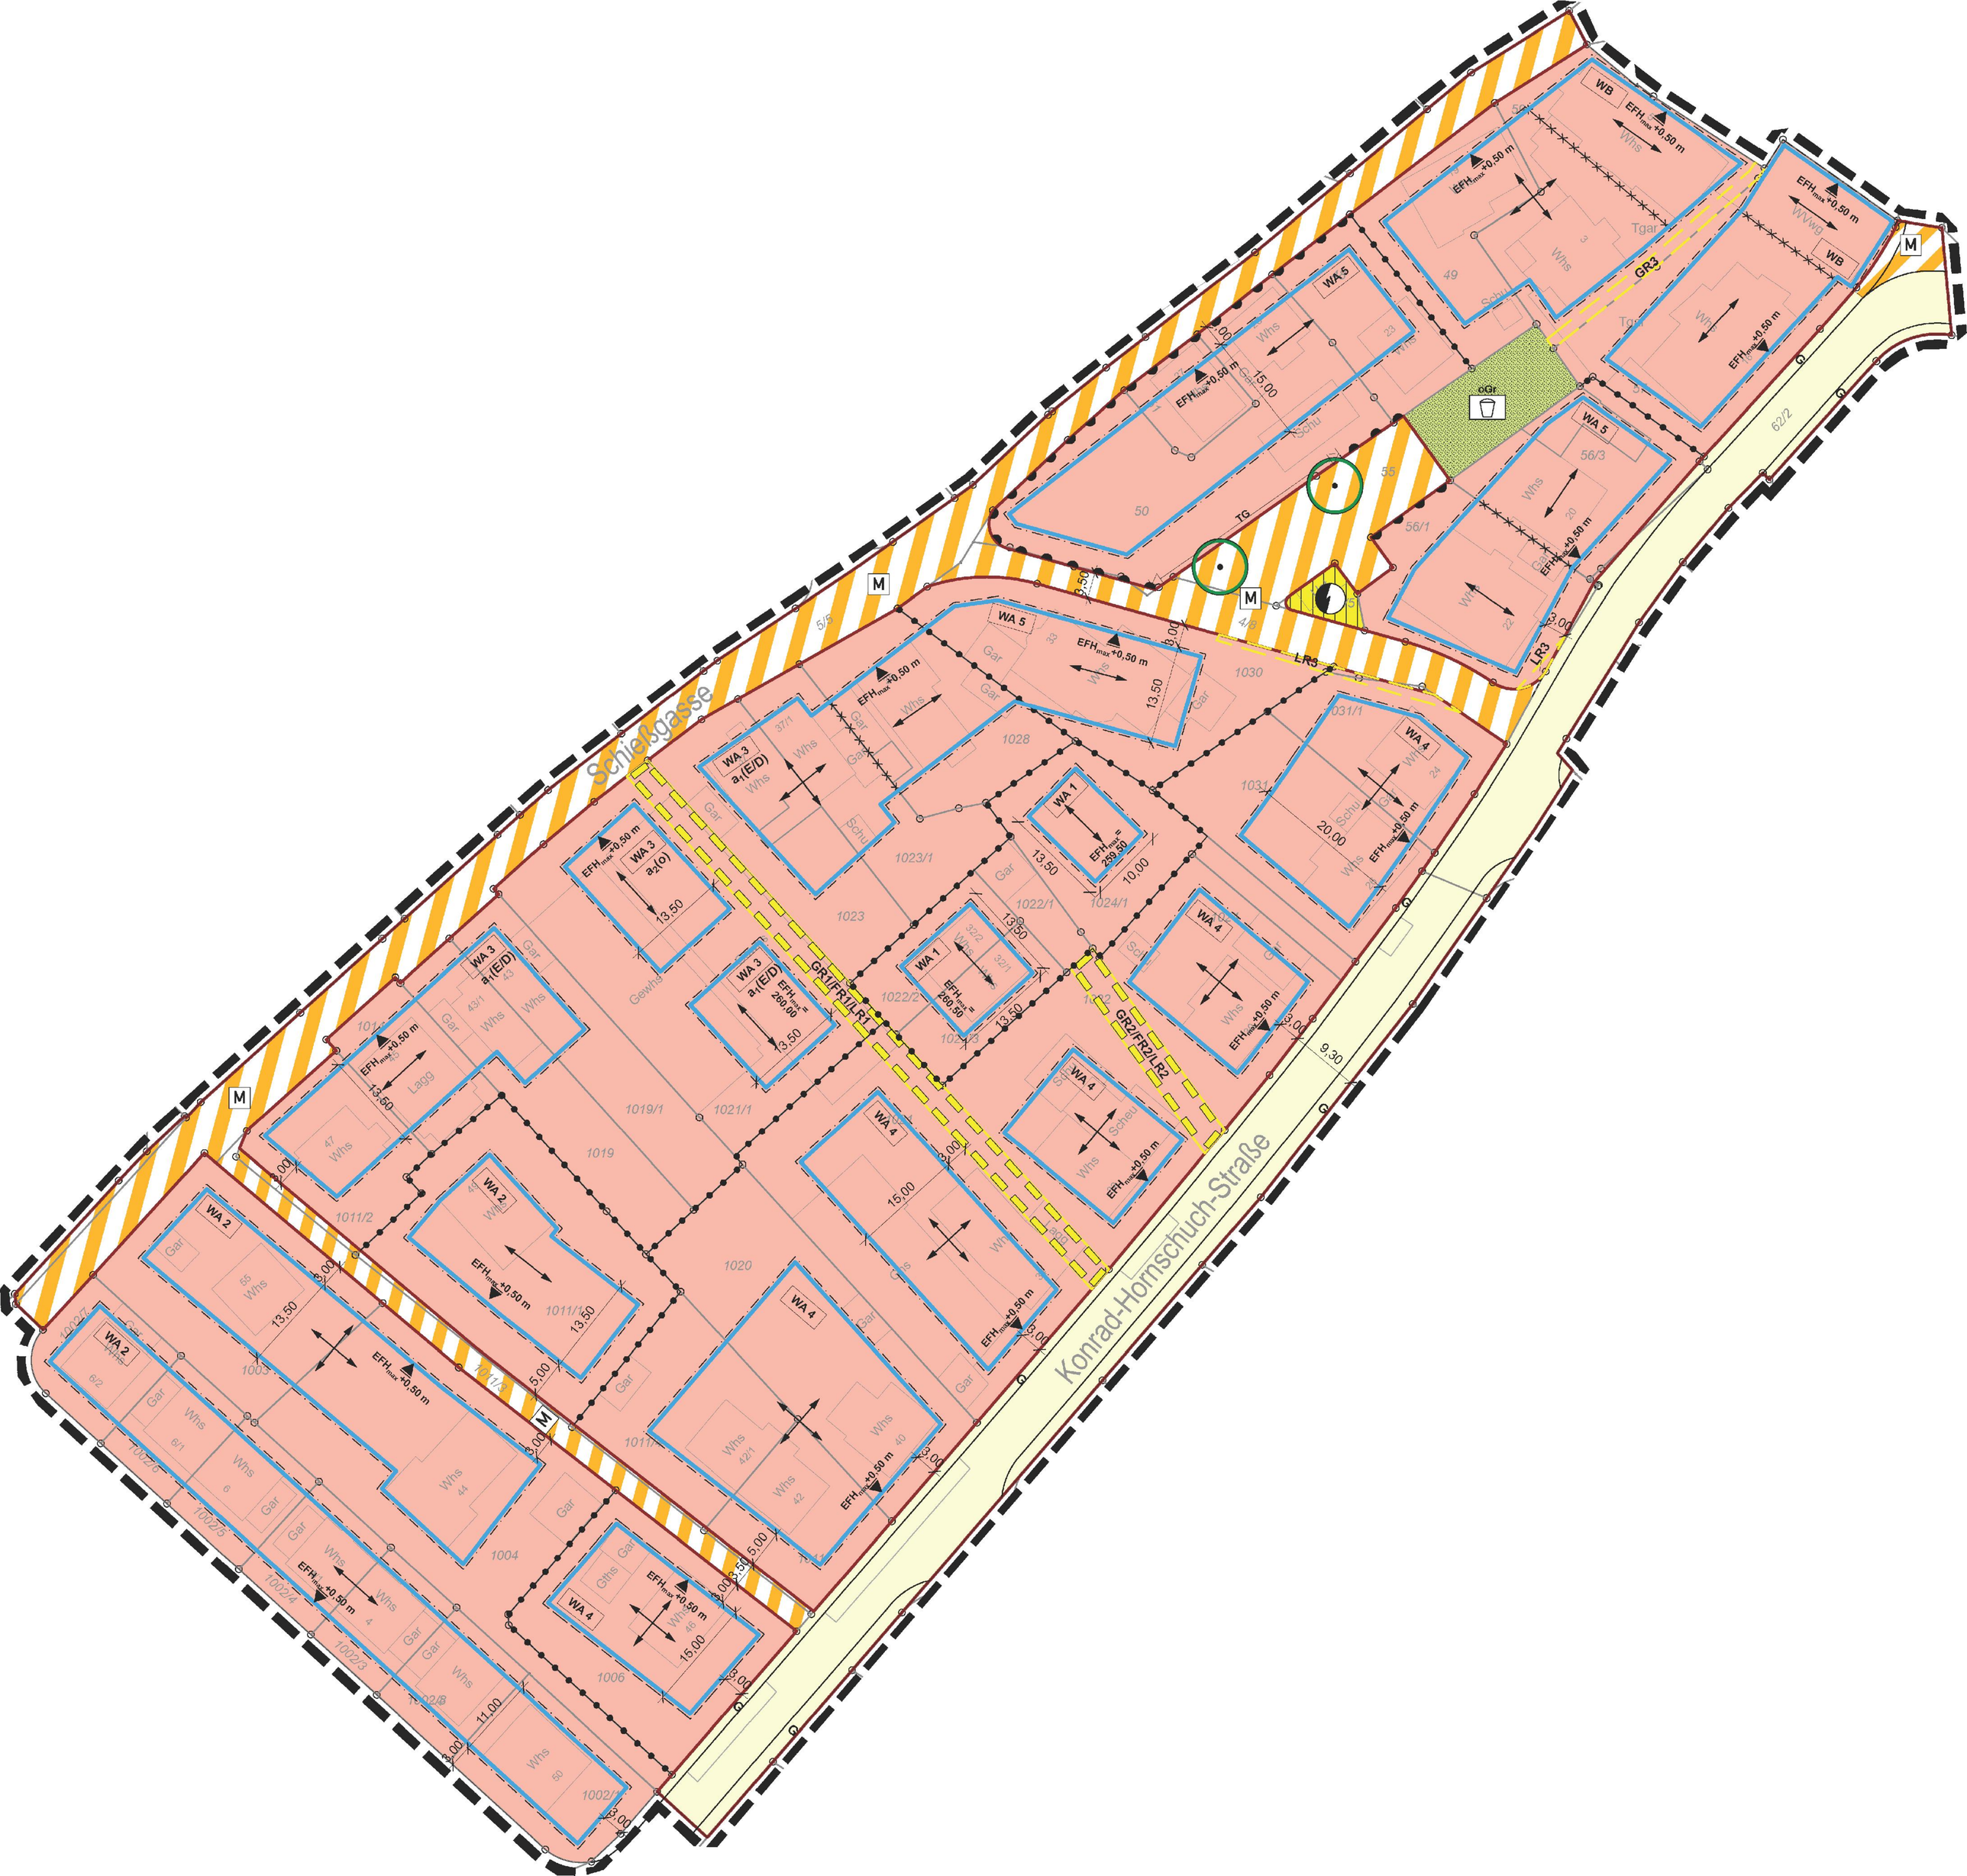

Schießgasse
Konrad-Hornschuch-Straße
WA 5
WA 3 a1(E/D)
WA 3 a2(O)
WA 2
WA 4
WA 1
WB
EFHmax +0,50 m
EFHmax = 259,50
EFHmax = 260,00
EFHmax = 280,00
GR3
LR3
GR1/FR1/LR1
GR2/FR2/LR2
TG
oGr
M
Q
Whs
Gar
Schu
Tgar
WWwg
Gewhs
Ghs
Lagg
Scheu
13,50
15,00
20,00
10,00
9,30
11,00
8,00
5,00
3,50
3,00