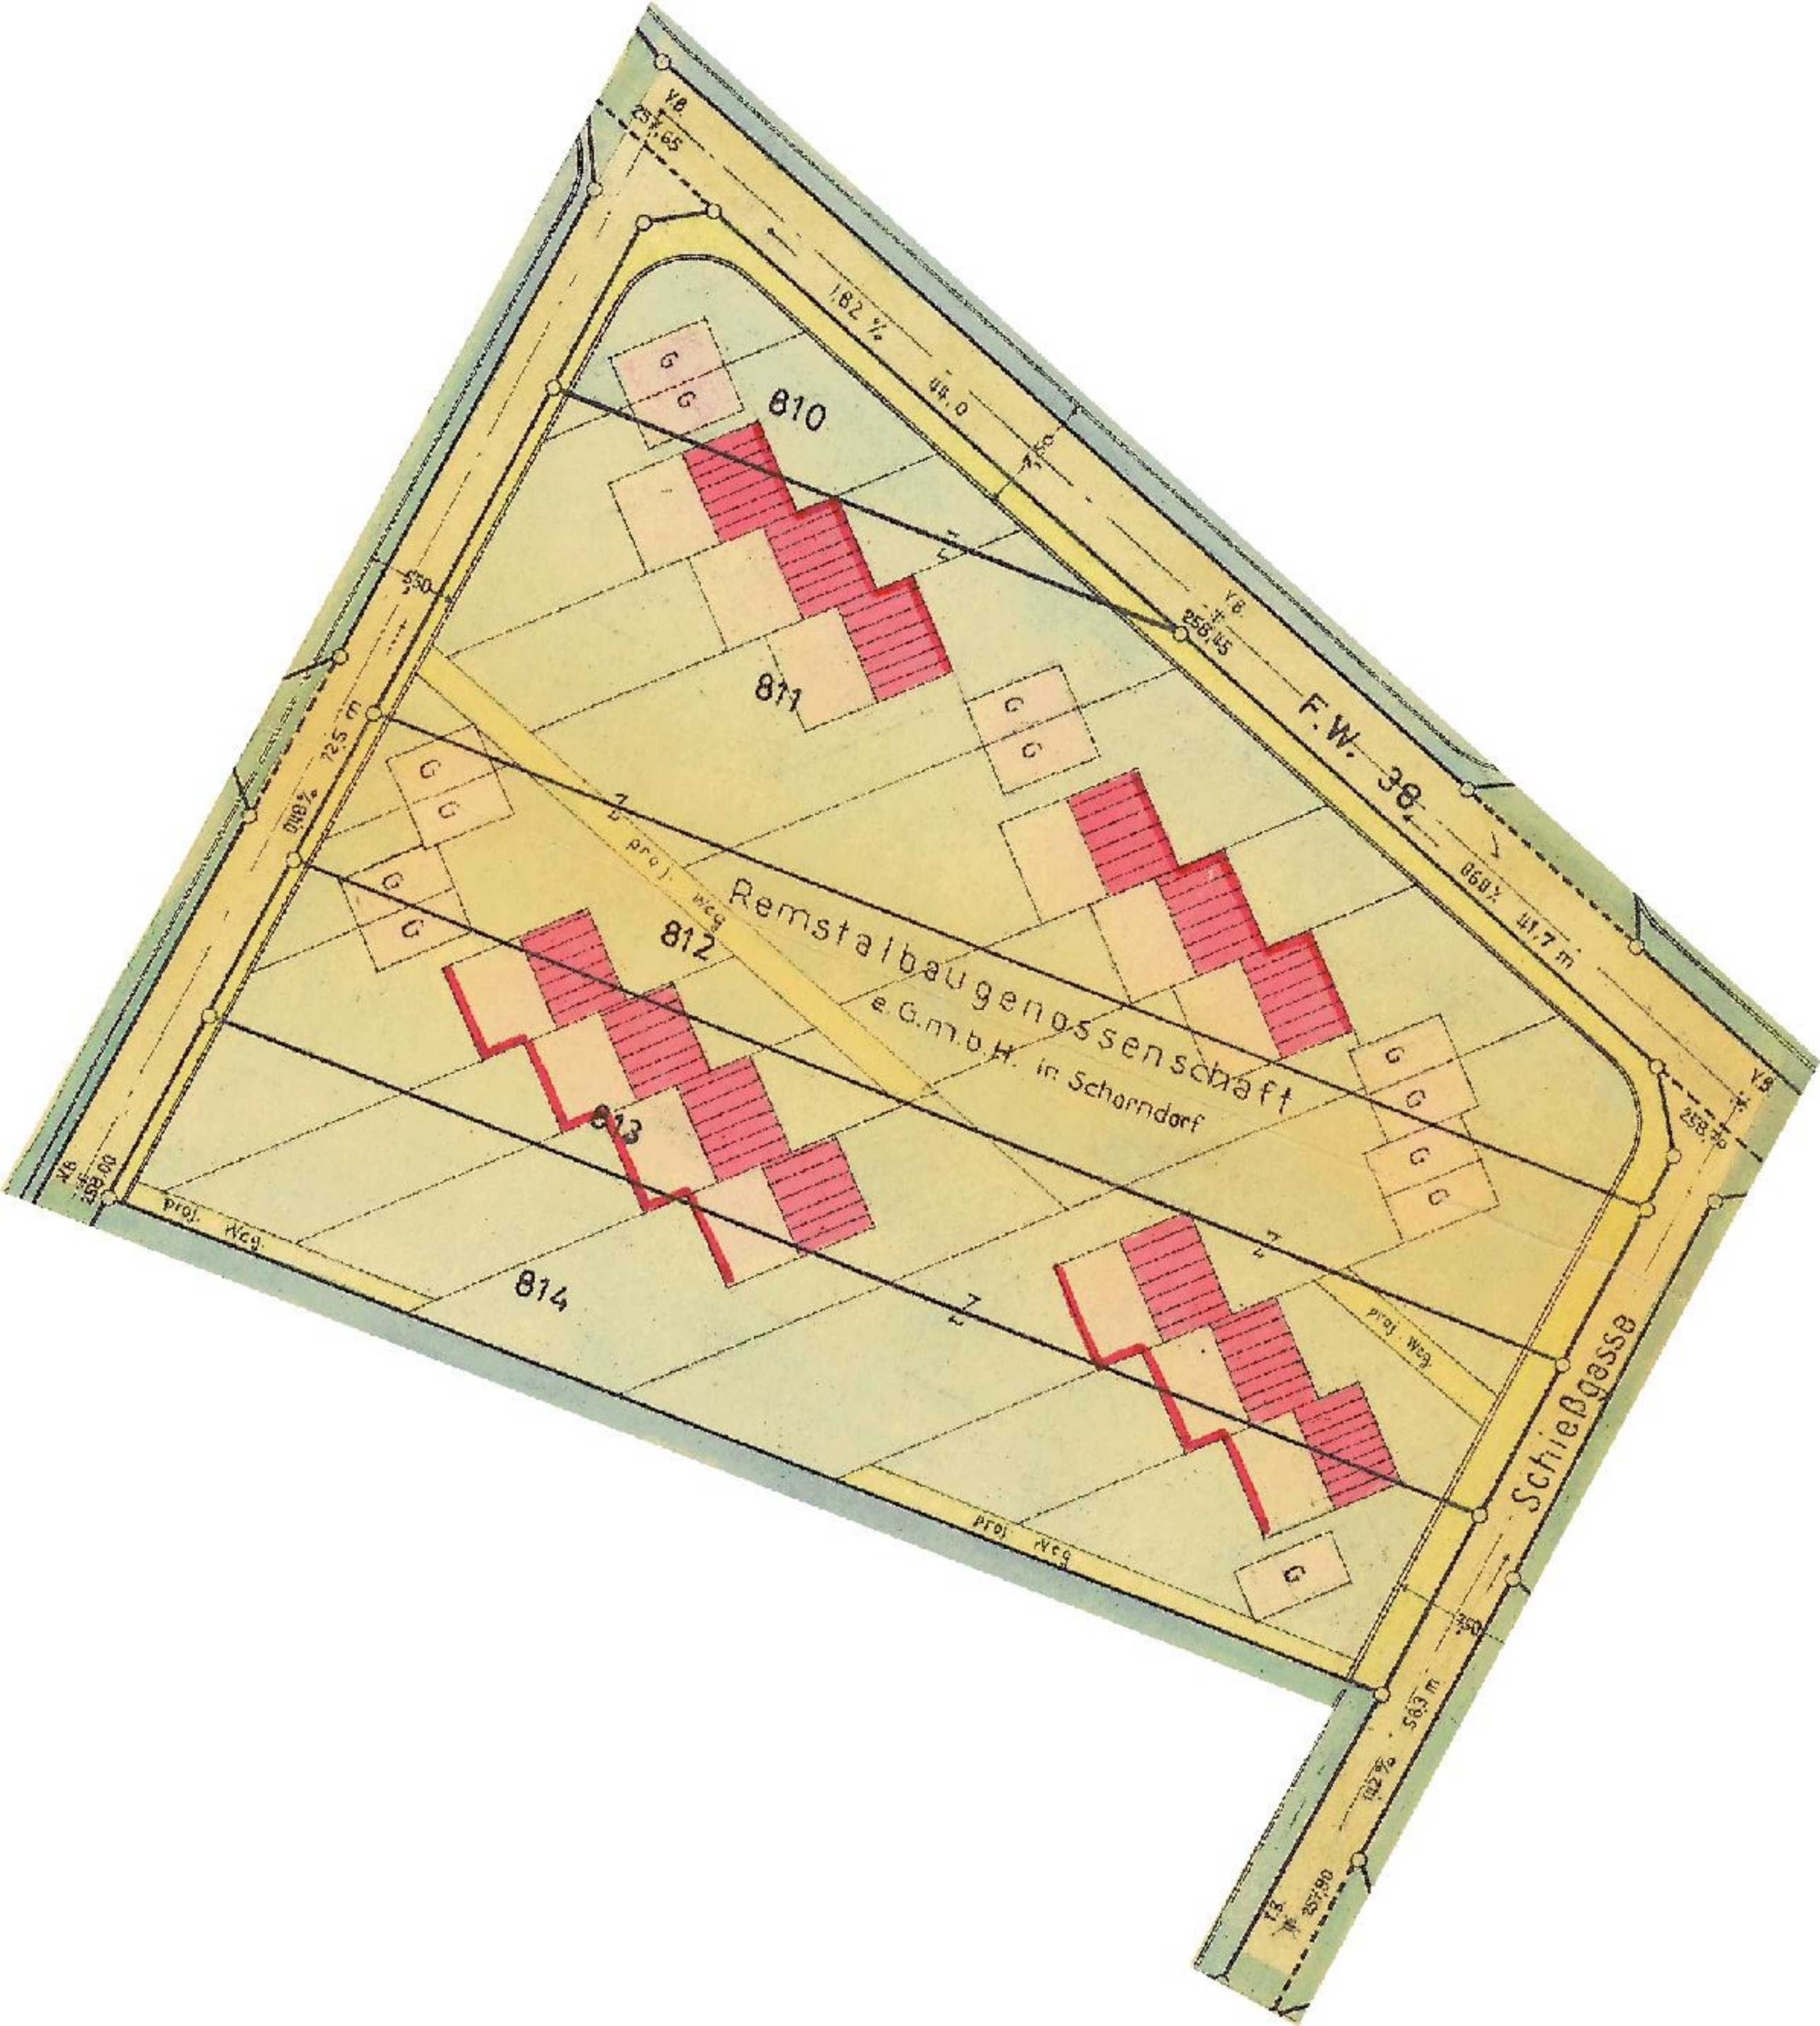

810
811
812
813
814
F.W. 38
Remstalbaugenossenschaft
e.G.m.b.H. in Schorndorf
Schießgasse
proj. Weg
proj. Weg
proj. Weg
proj. Weg
182 %
44,0
182 %
125 m
068 %
41,7 m
182 %
56,3 m
550
G
G
G