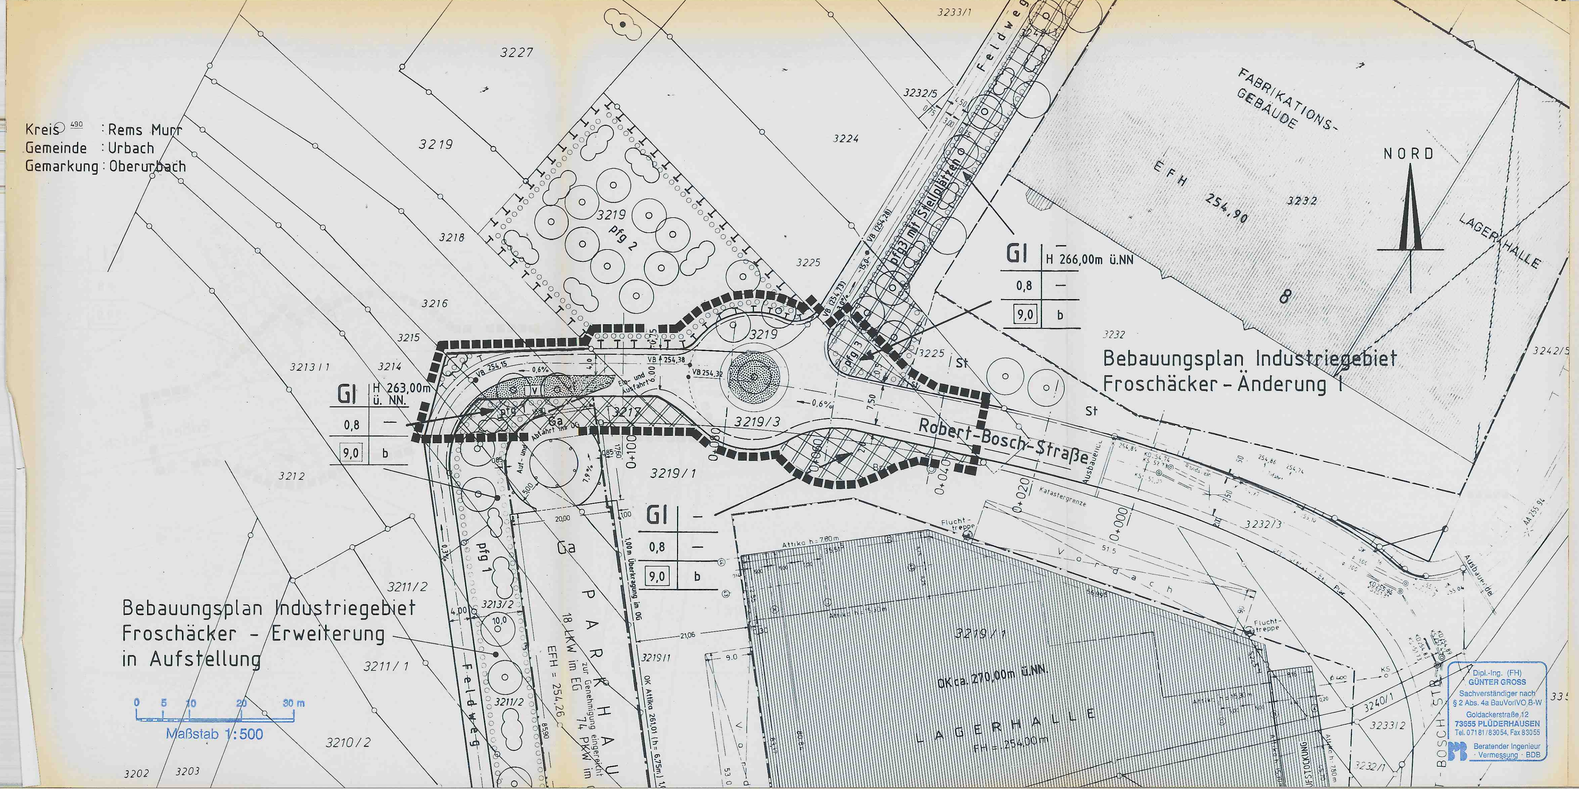

Kreis : Rems Murr
Gemeinde : Urbach
Gemarkung : Oberurbach
Bebauungsplan Industriegebiet
Froschäcker - Erweiterung
in Aufstellung
Maßstab 1:500
Bebauungsplan Industriegebiet
Froschäcker - Änderung 1
Robert-Bosch-Straße
GI H 266,00m ü.NN
0,8
9,0 b
GI H 263,00m ü. NN.
0,8
9,0 b
GI –
0,8
9,0 b
FABRIKATIONS-GEBÄUDE
LAGERHALLE
E F H 254,90
NORD
P A R K H A U S
18 LKW im EG
74 PKW im
EFH = 254,26
OK Attika 260,01 lfd. 6,75m
LAGERHALLE
FH = 254,00m
OK ca. 270,00 ü.NN.
Attika h=80cm
Feldweg
Feldweg
Vorfach
Robert-Bosch-Straße
Katastergrenze
Ausbauziel
Flucht-treppe
Art. am Auftrag
Lärmschutzwand
Lärmschutzwand
Lärmschutzwand