


Kreis: Walblingen
Gemeinde: Oberurbach
Markung: Oberurbach

Bebauungsplan

Ledergasse und Schloßstraße

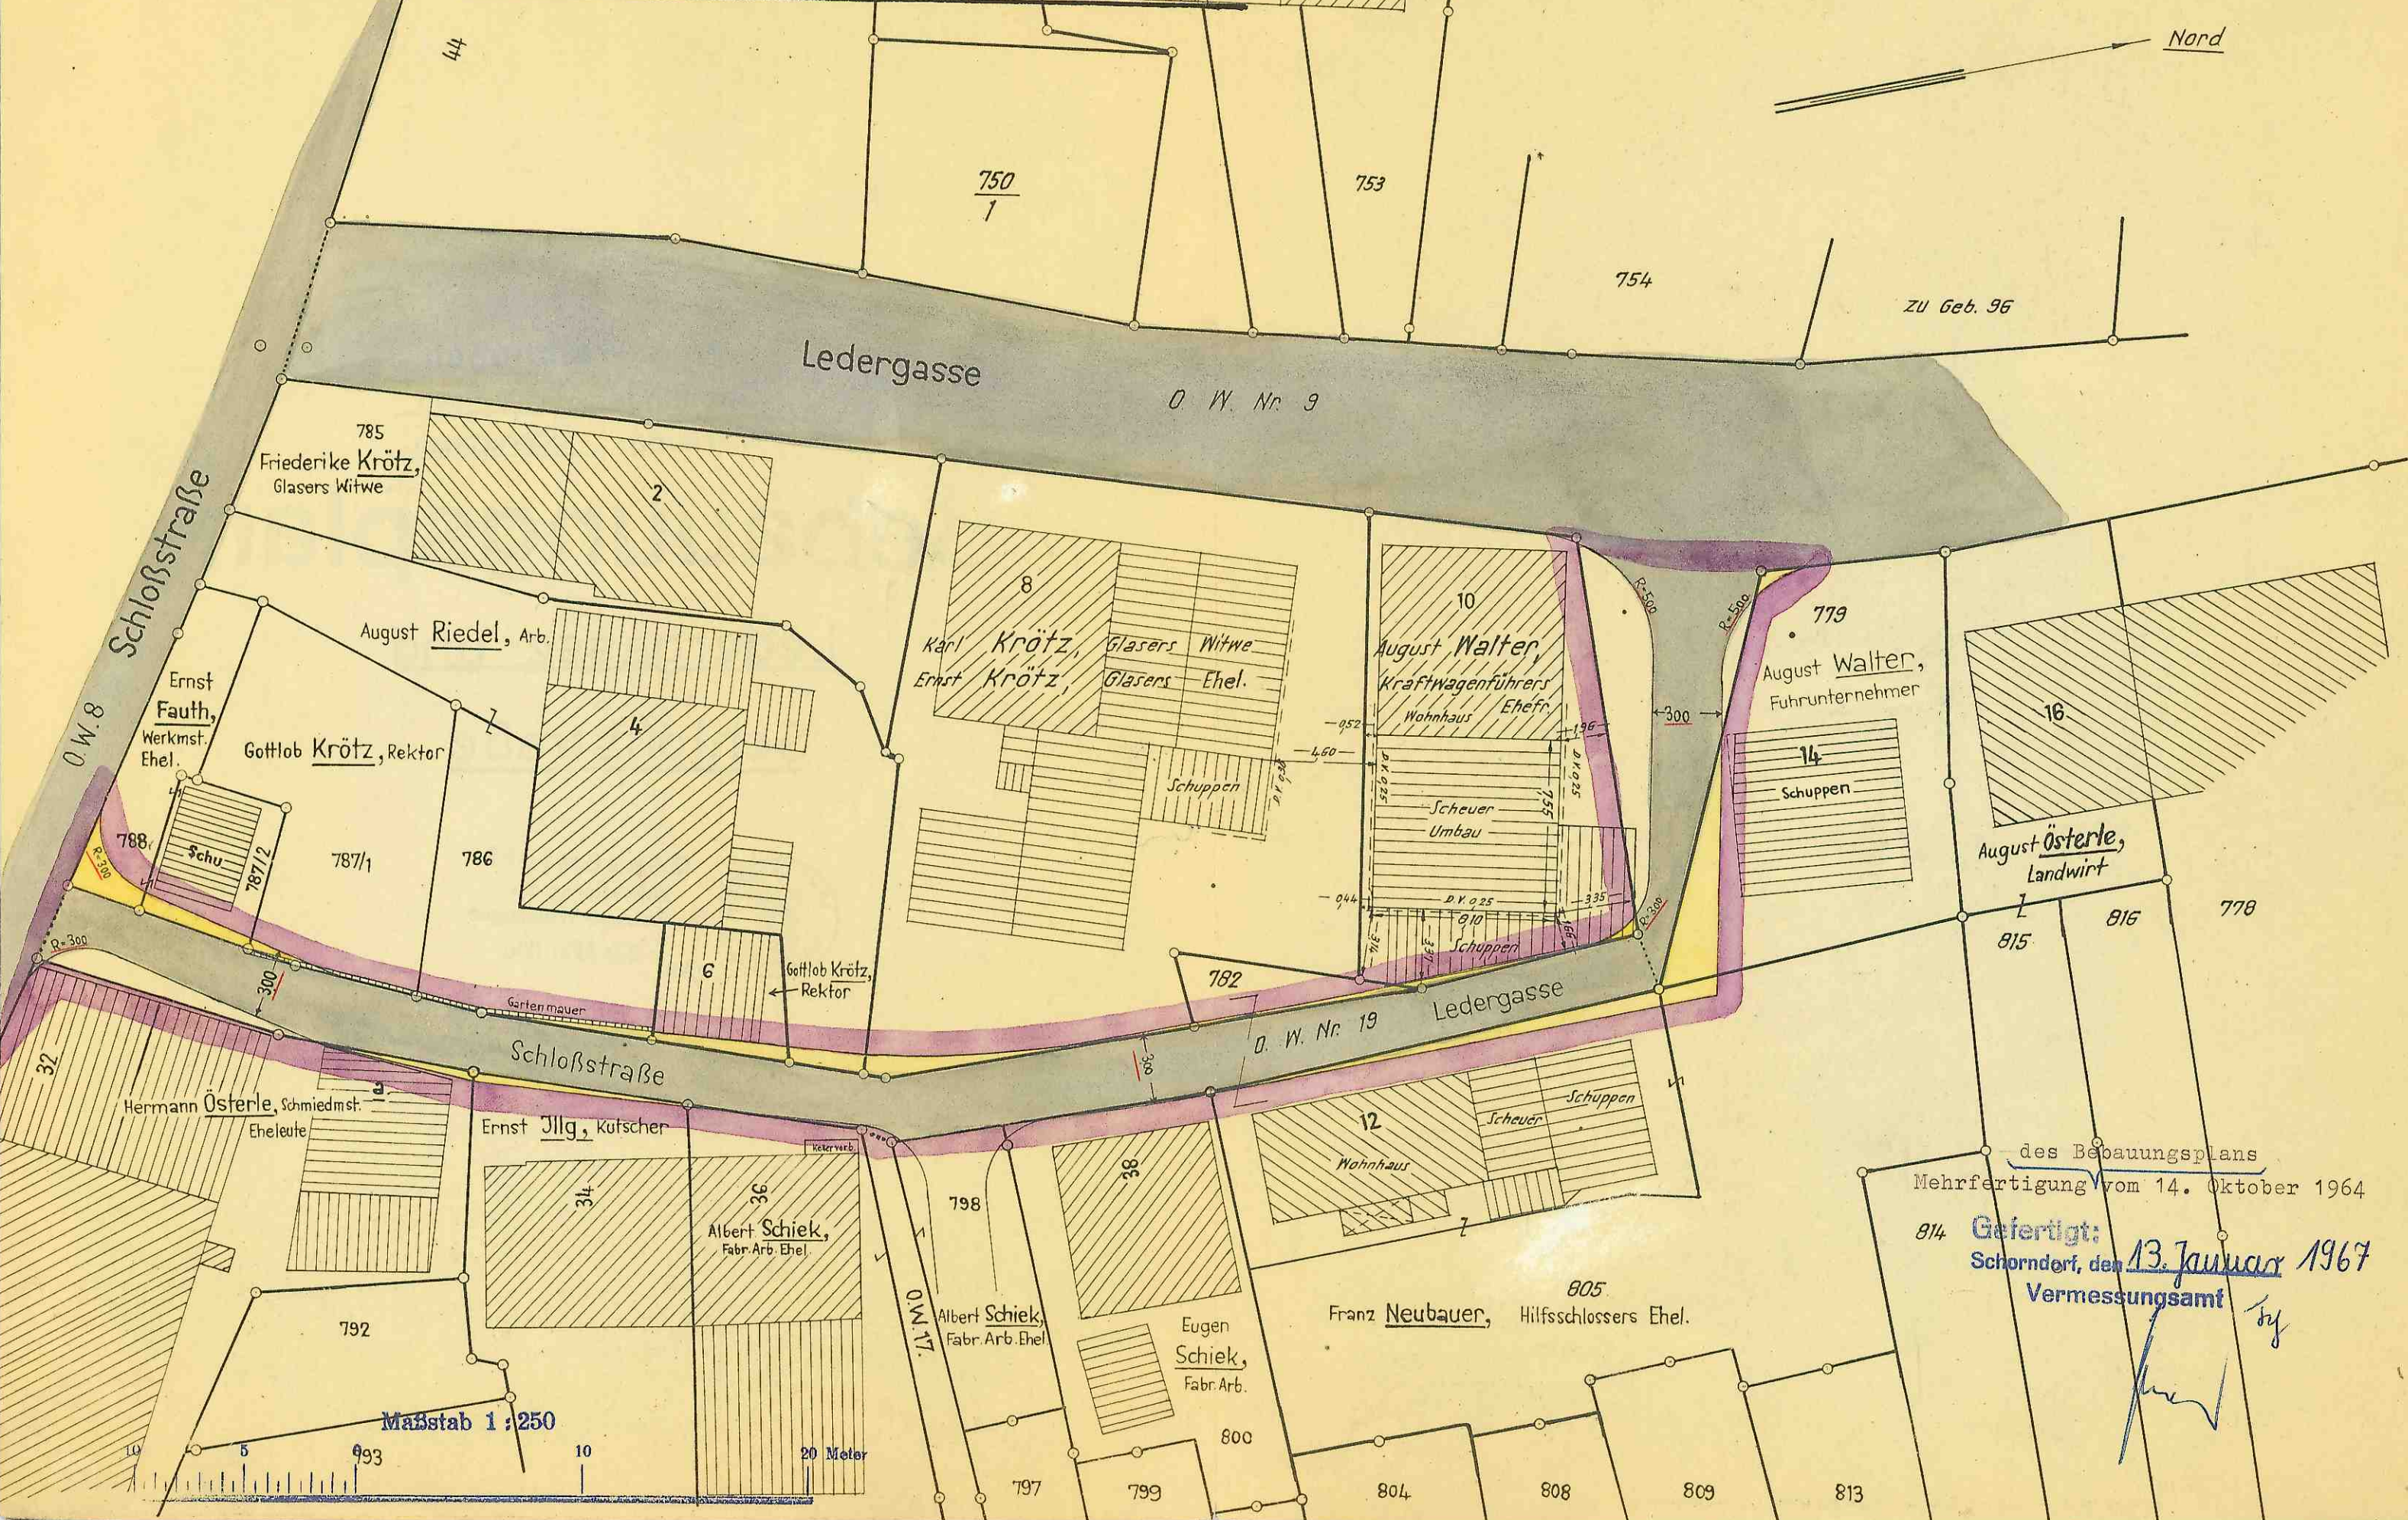

des Bebauungsplans
Mehrfertigung vom 14. Oktober 1964

814 Gefertigt:
Schorndorf, den 13. Januar 1967
Vermessungsamt

Maßstab 1:250