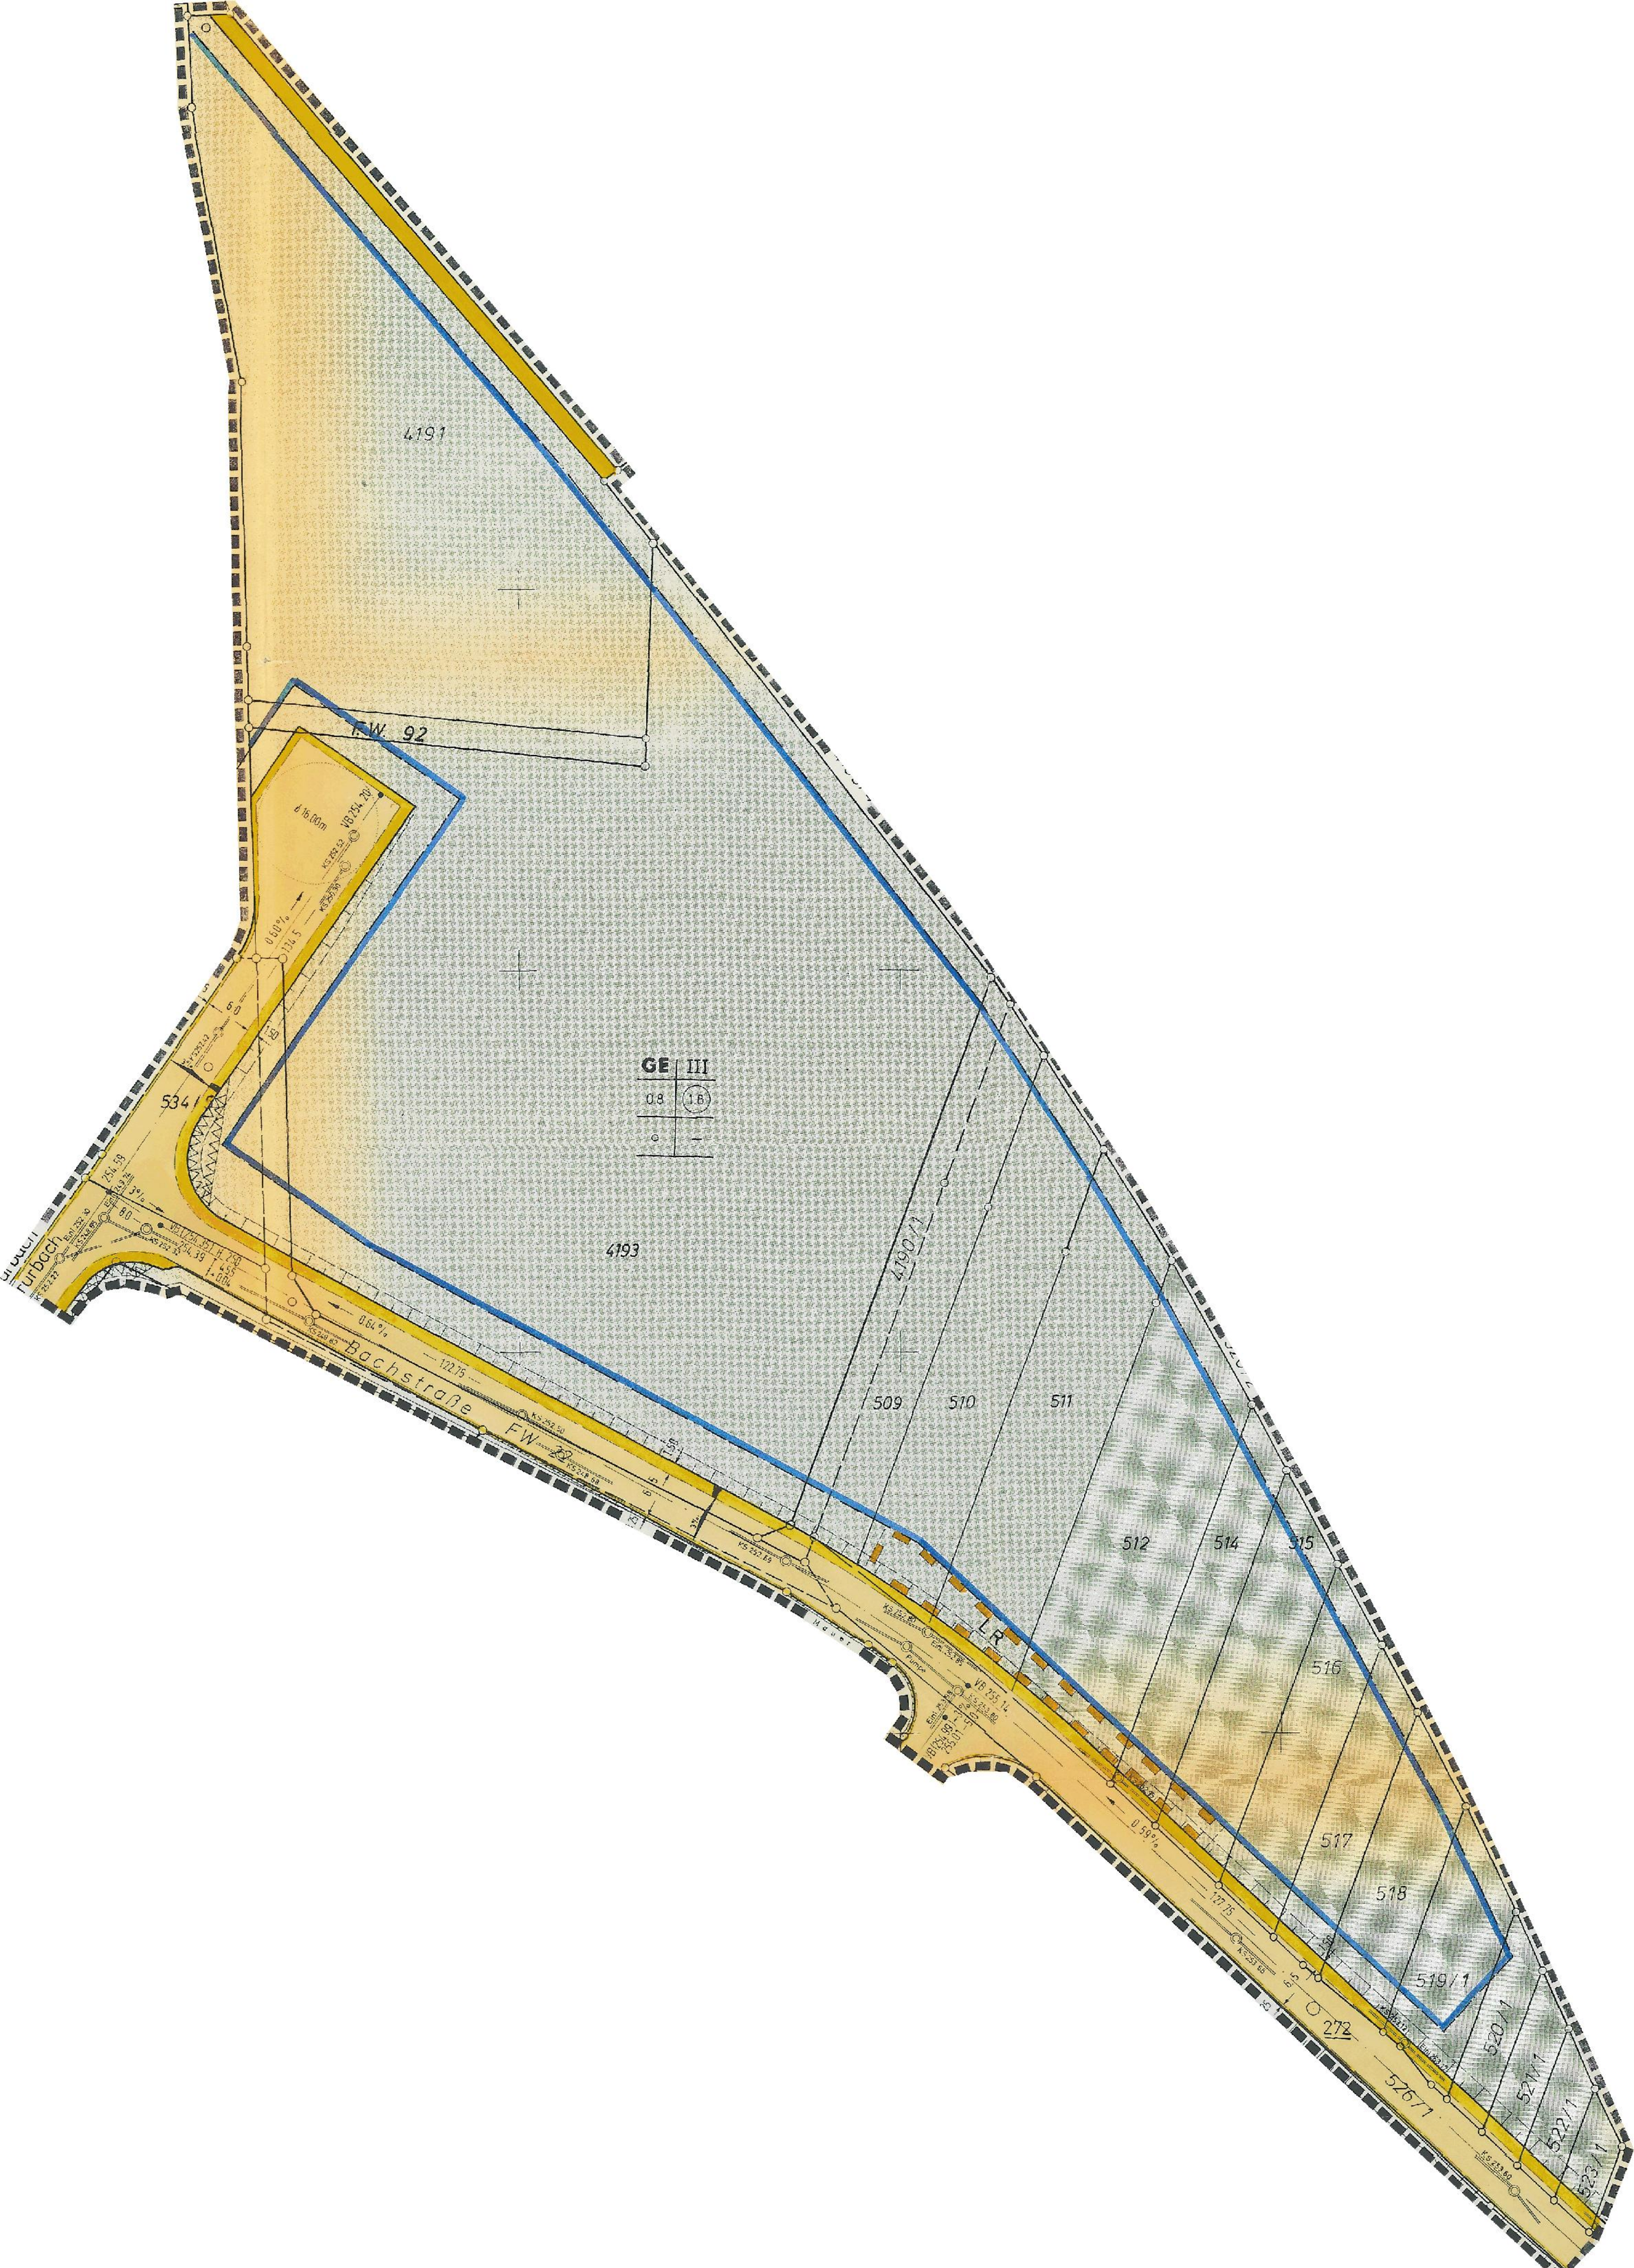

4191
FW 92
GE III
0.8
18
4193
4190/1
509
510
511
512
514
515
516
517
518
519/1
520/1
521/1
522/1
523/1
526/1
272
Bachstraße
FW 22
LR
Mauer
Furbach
d 16.00m
VB 254.28
KS 252.42
KS 252.59
0.60 %
134.5
60
KS 252.42
534/2
254.58
254.39
3%
VB 251.35 H 250
1.55
1.00
0.64 %
122.75
KS 252.50
KS 248.68
KS 252.65
KS 252.80
Ein 252.80
Pumpe
VB 255.14
KS 253.80
Ein 253.80
VB 254.59
255.01
0.59 %
127.75
KS 253.66
KS 253.80