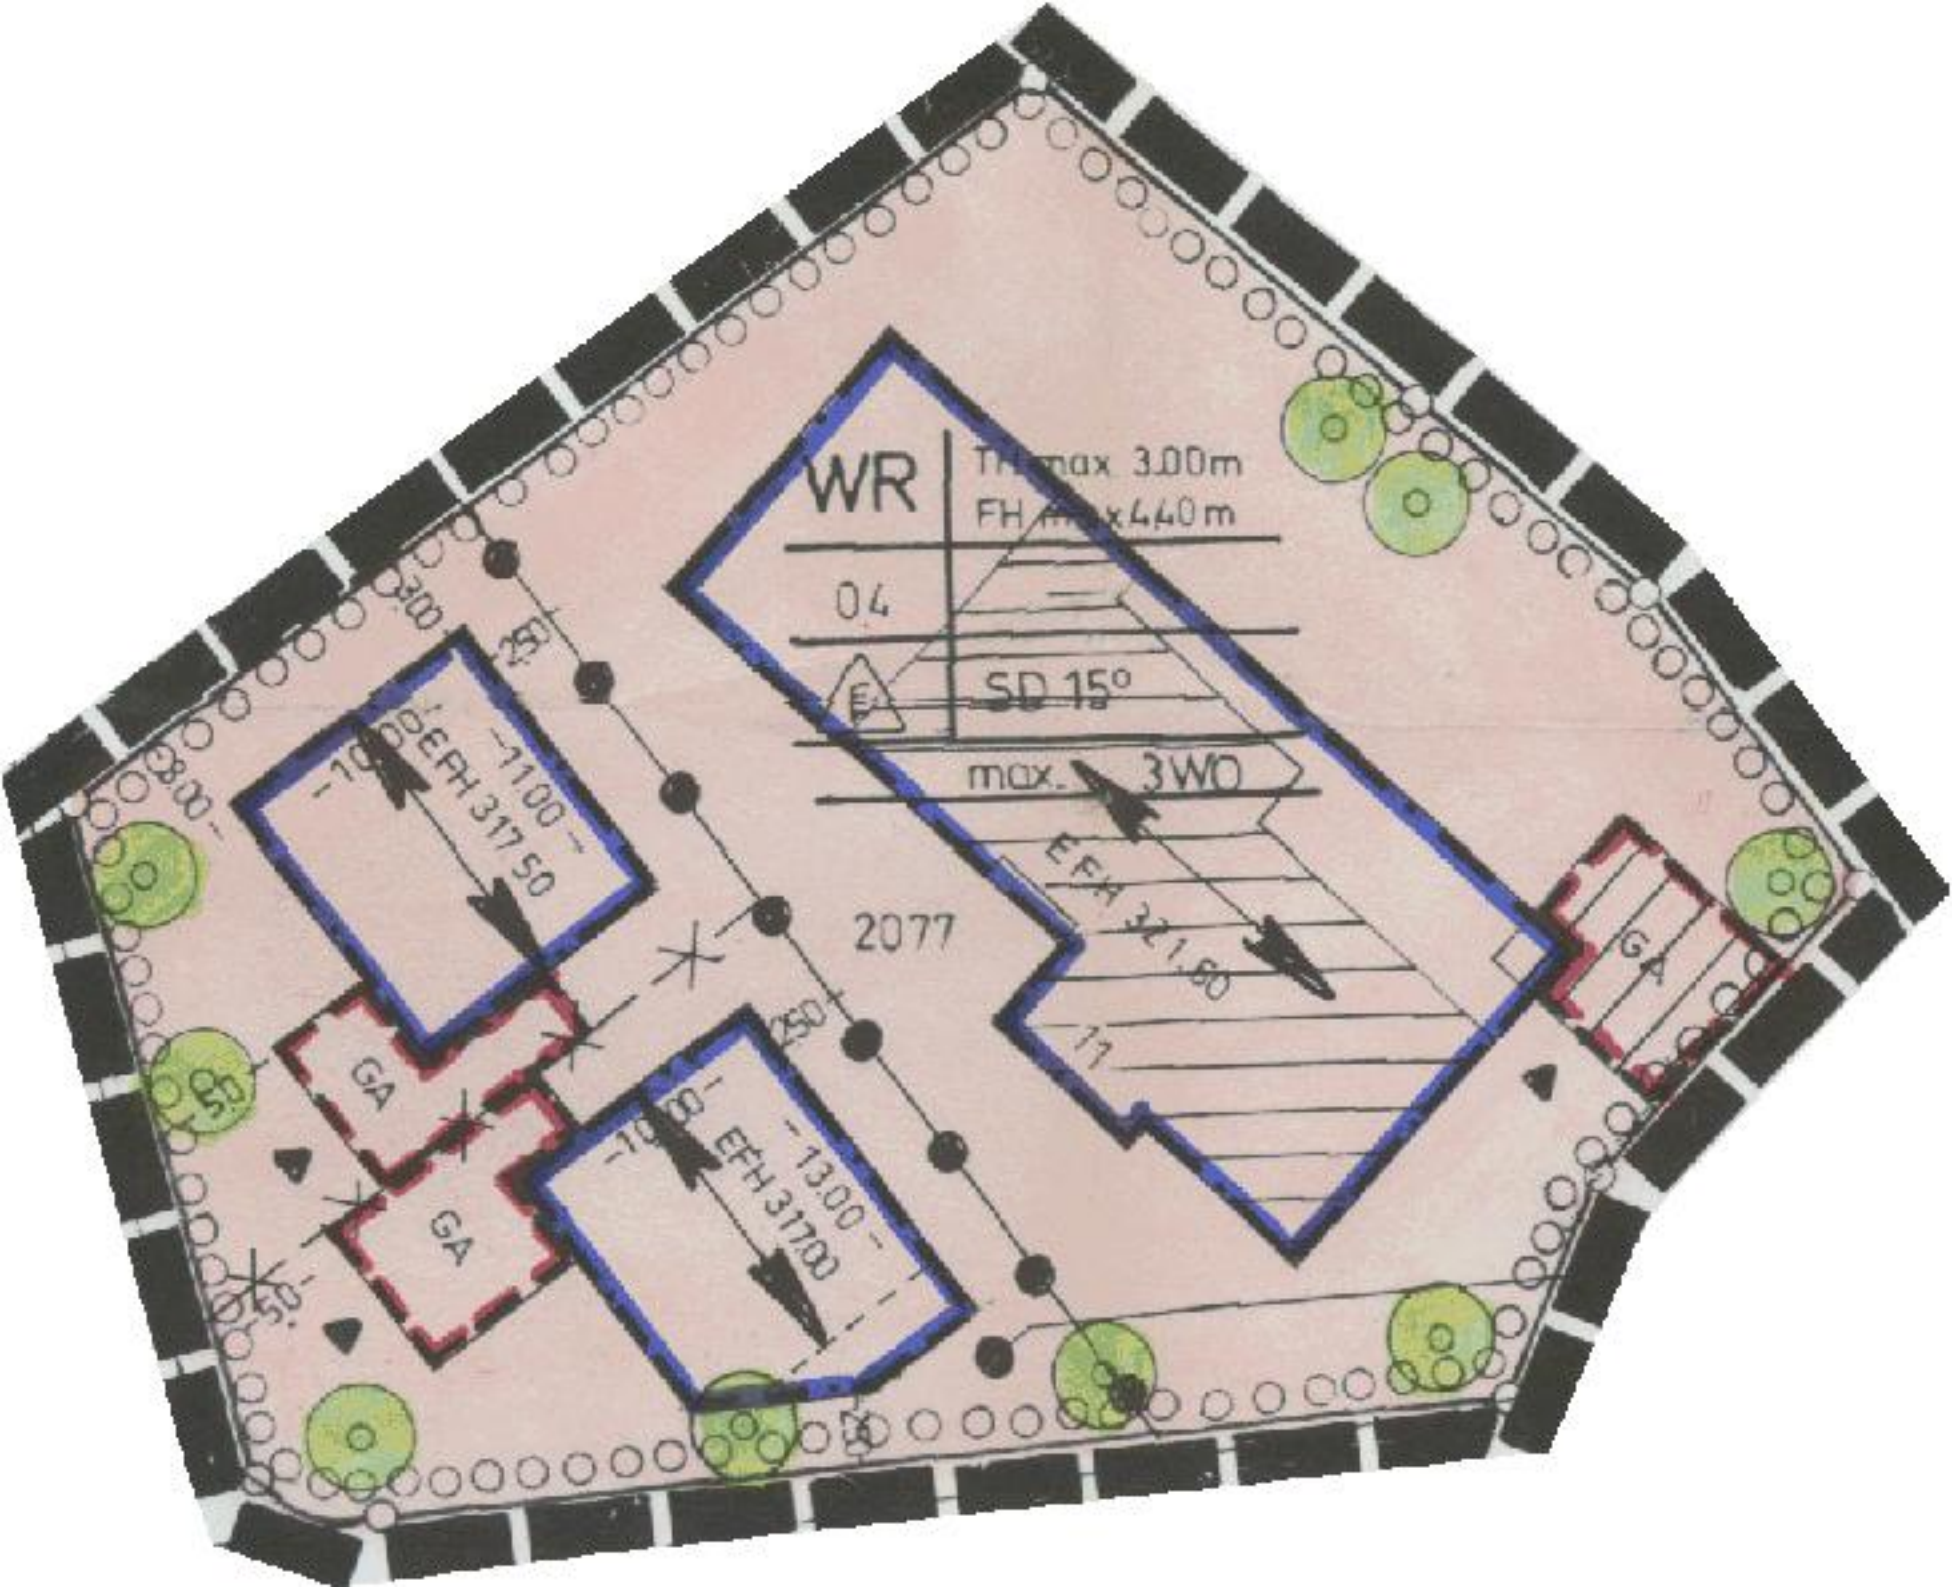

WR
TH max 3.00m
FH max 4.40m
04
E
SD 15°
max. 3WO
EFH 321.60
11
2077
GA
EFH 317.50
GA
GA
EFH 317.00
GA