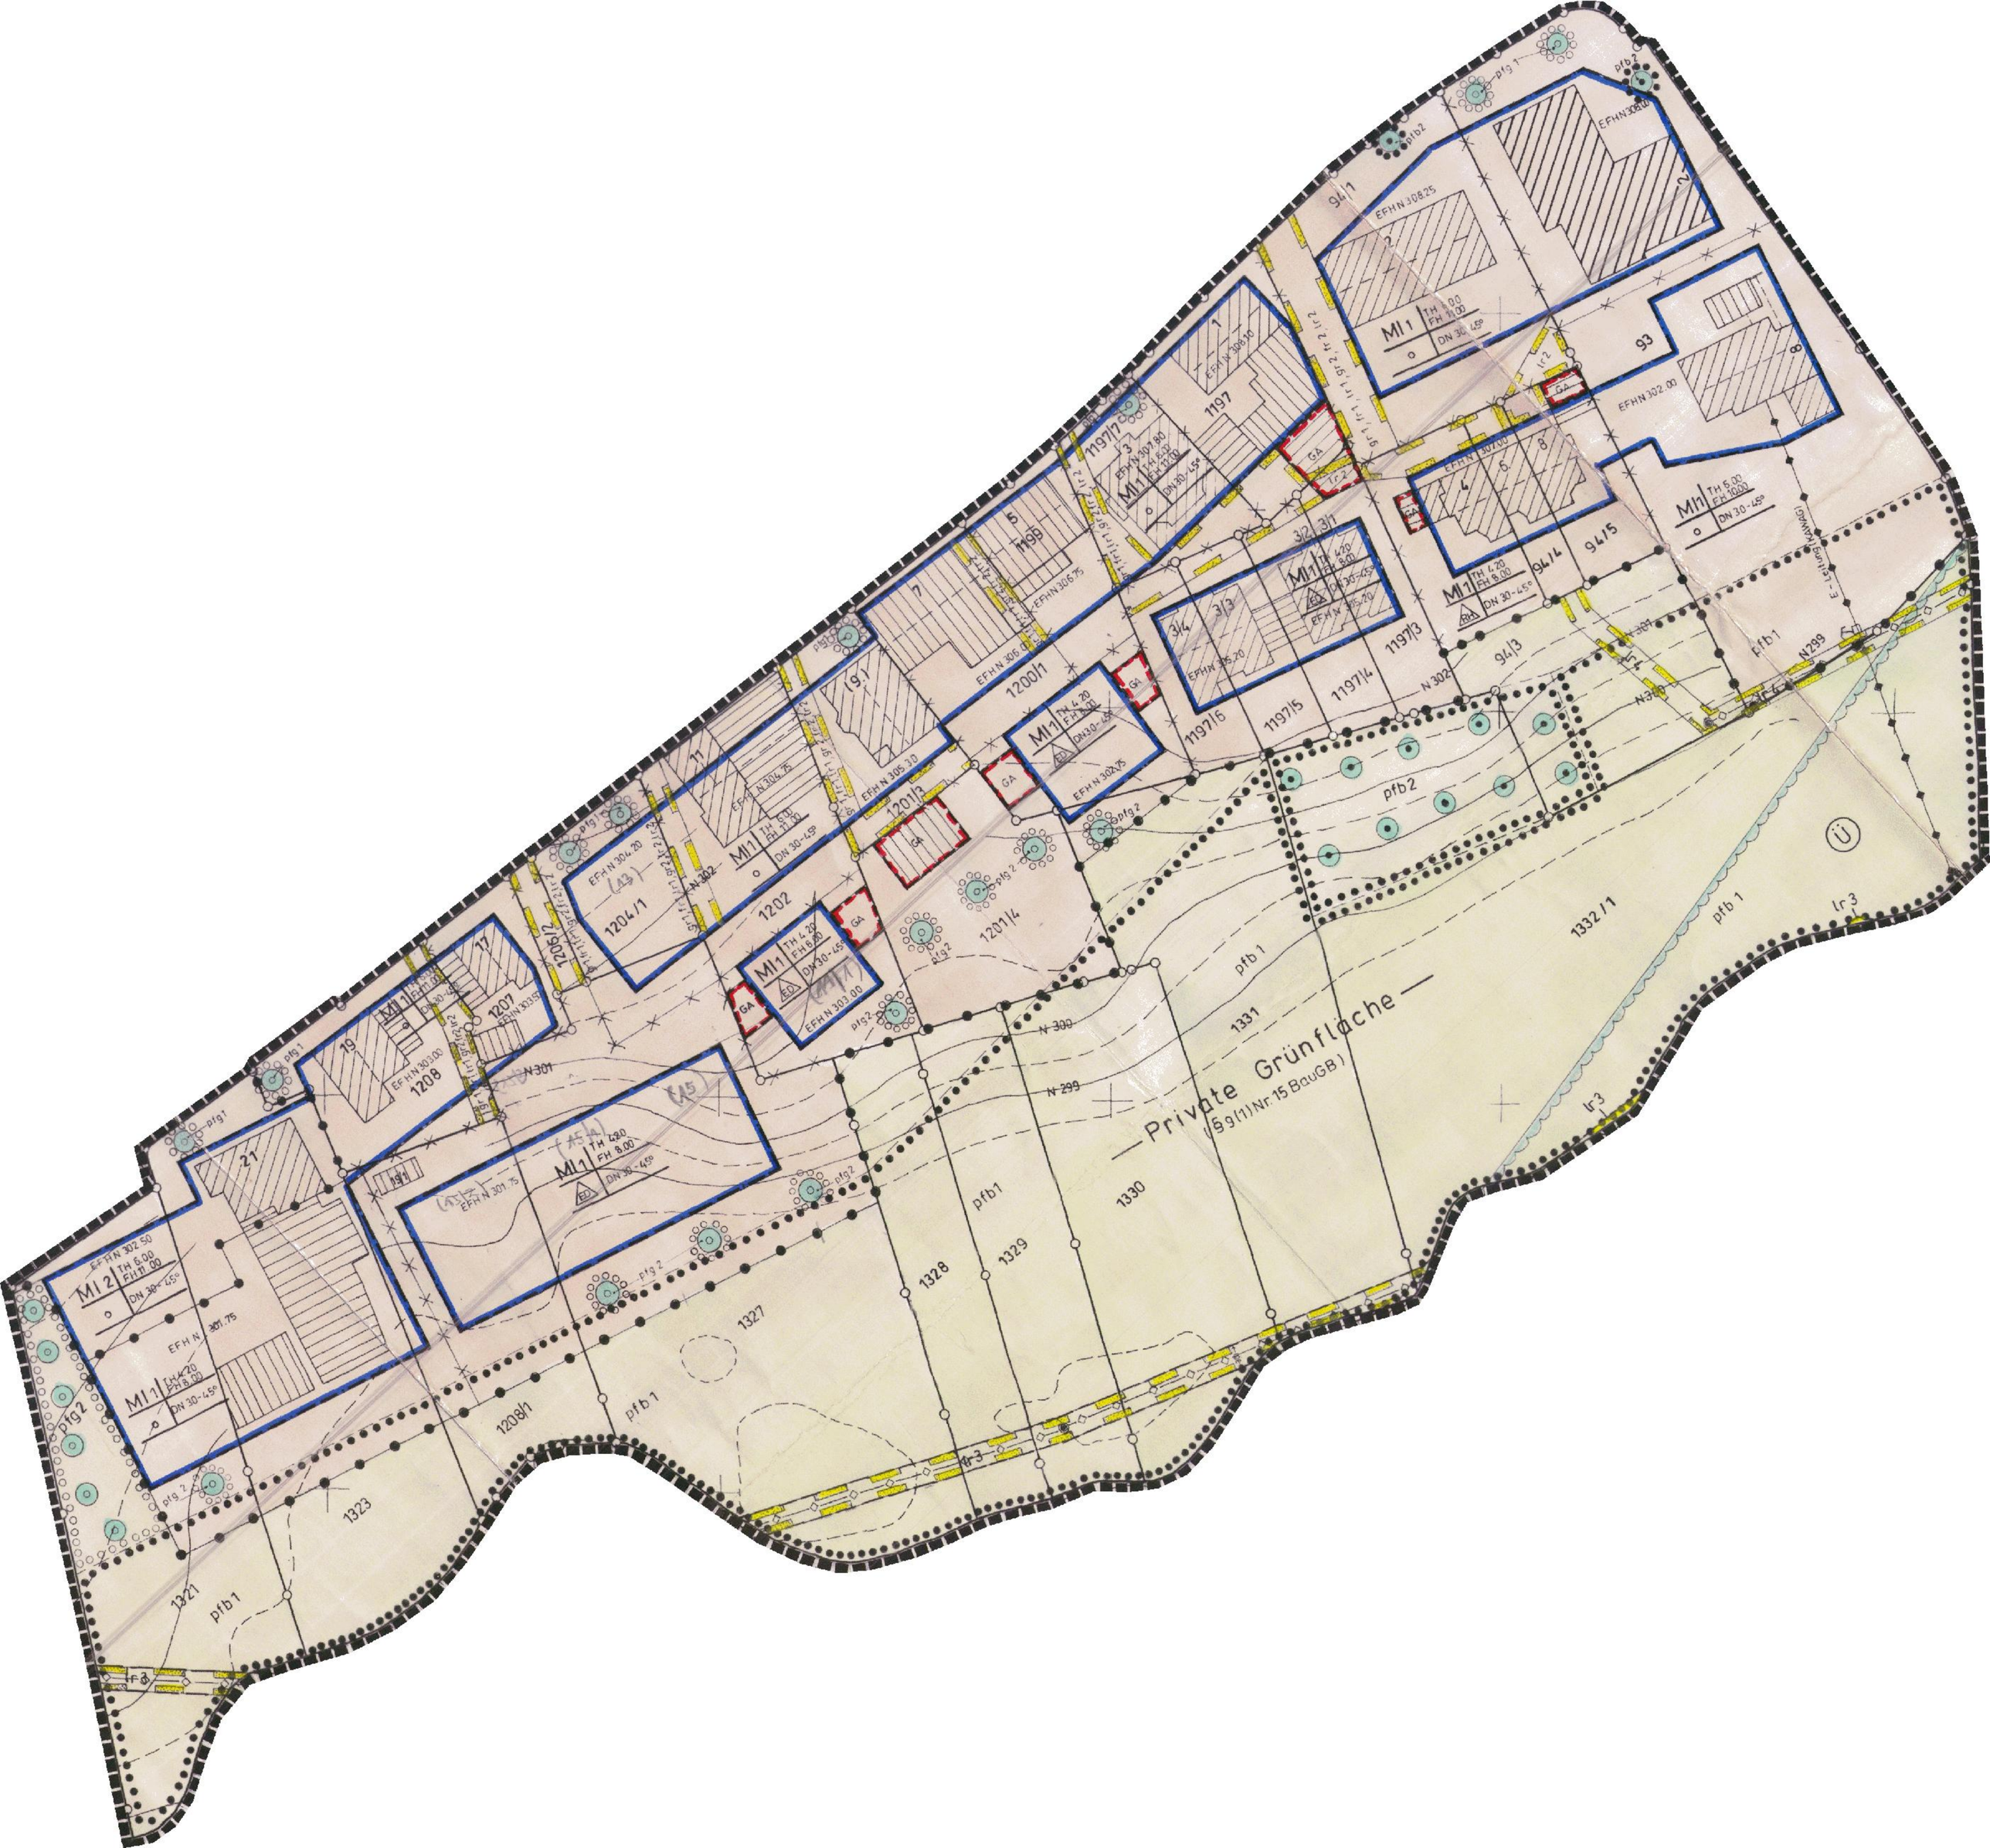

MI 1
TH 4.20
FH 8.00
DN 30-45°
MI 2
TH 6.00
FH 11.00
EFH N 308.25
EFH N 307.00
EFH N 306.75
EFH N 305.30
EFH N 304.75
EFH N 304.20
EFH N 303.75
EFH N 303.00
EFH N 302.75
EFH N 302.50
EFH N 302.00
EFH N 301.75
EFH N 301.75
GA
Ir 2
Ir 3
pfb 1
pfb 2
pfg 1
pfg 2
N 299
N 300
N 301
N 302
Efb 1
Leitung WWAG
Private Grünfläche
(§ 9 (1) Nr. 15 BauGB)
1197
1197/1
1197/3
1197/4
1197/5
1197/6
1199
1200/1
1201/3
1201/4
1202
1202/2
1204/1
1207
1208
1208/1
1323
1327
1328
1329
1330
1331
1332/1
93
94/1
94/3
94/4
94/5
(9)
(11)
(17)
(19)
(21)