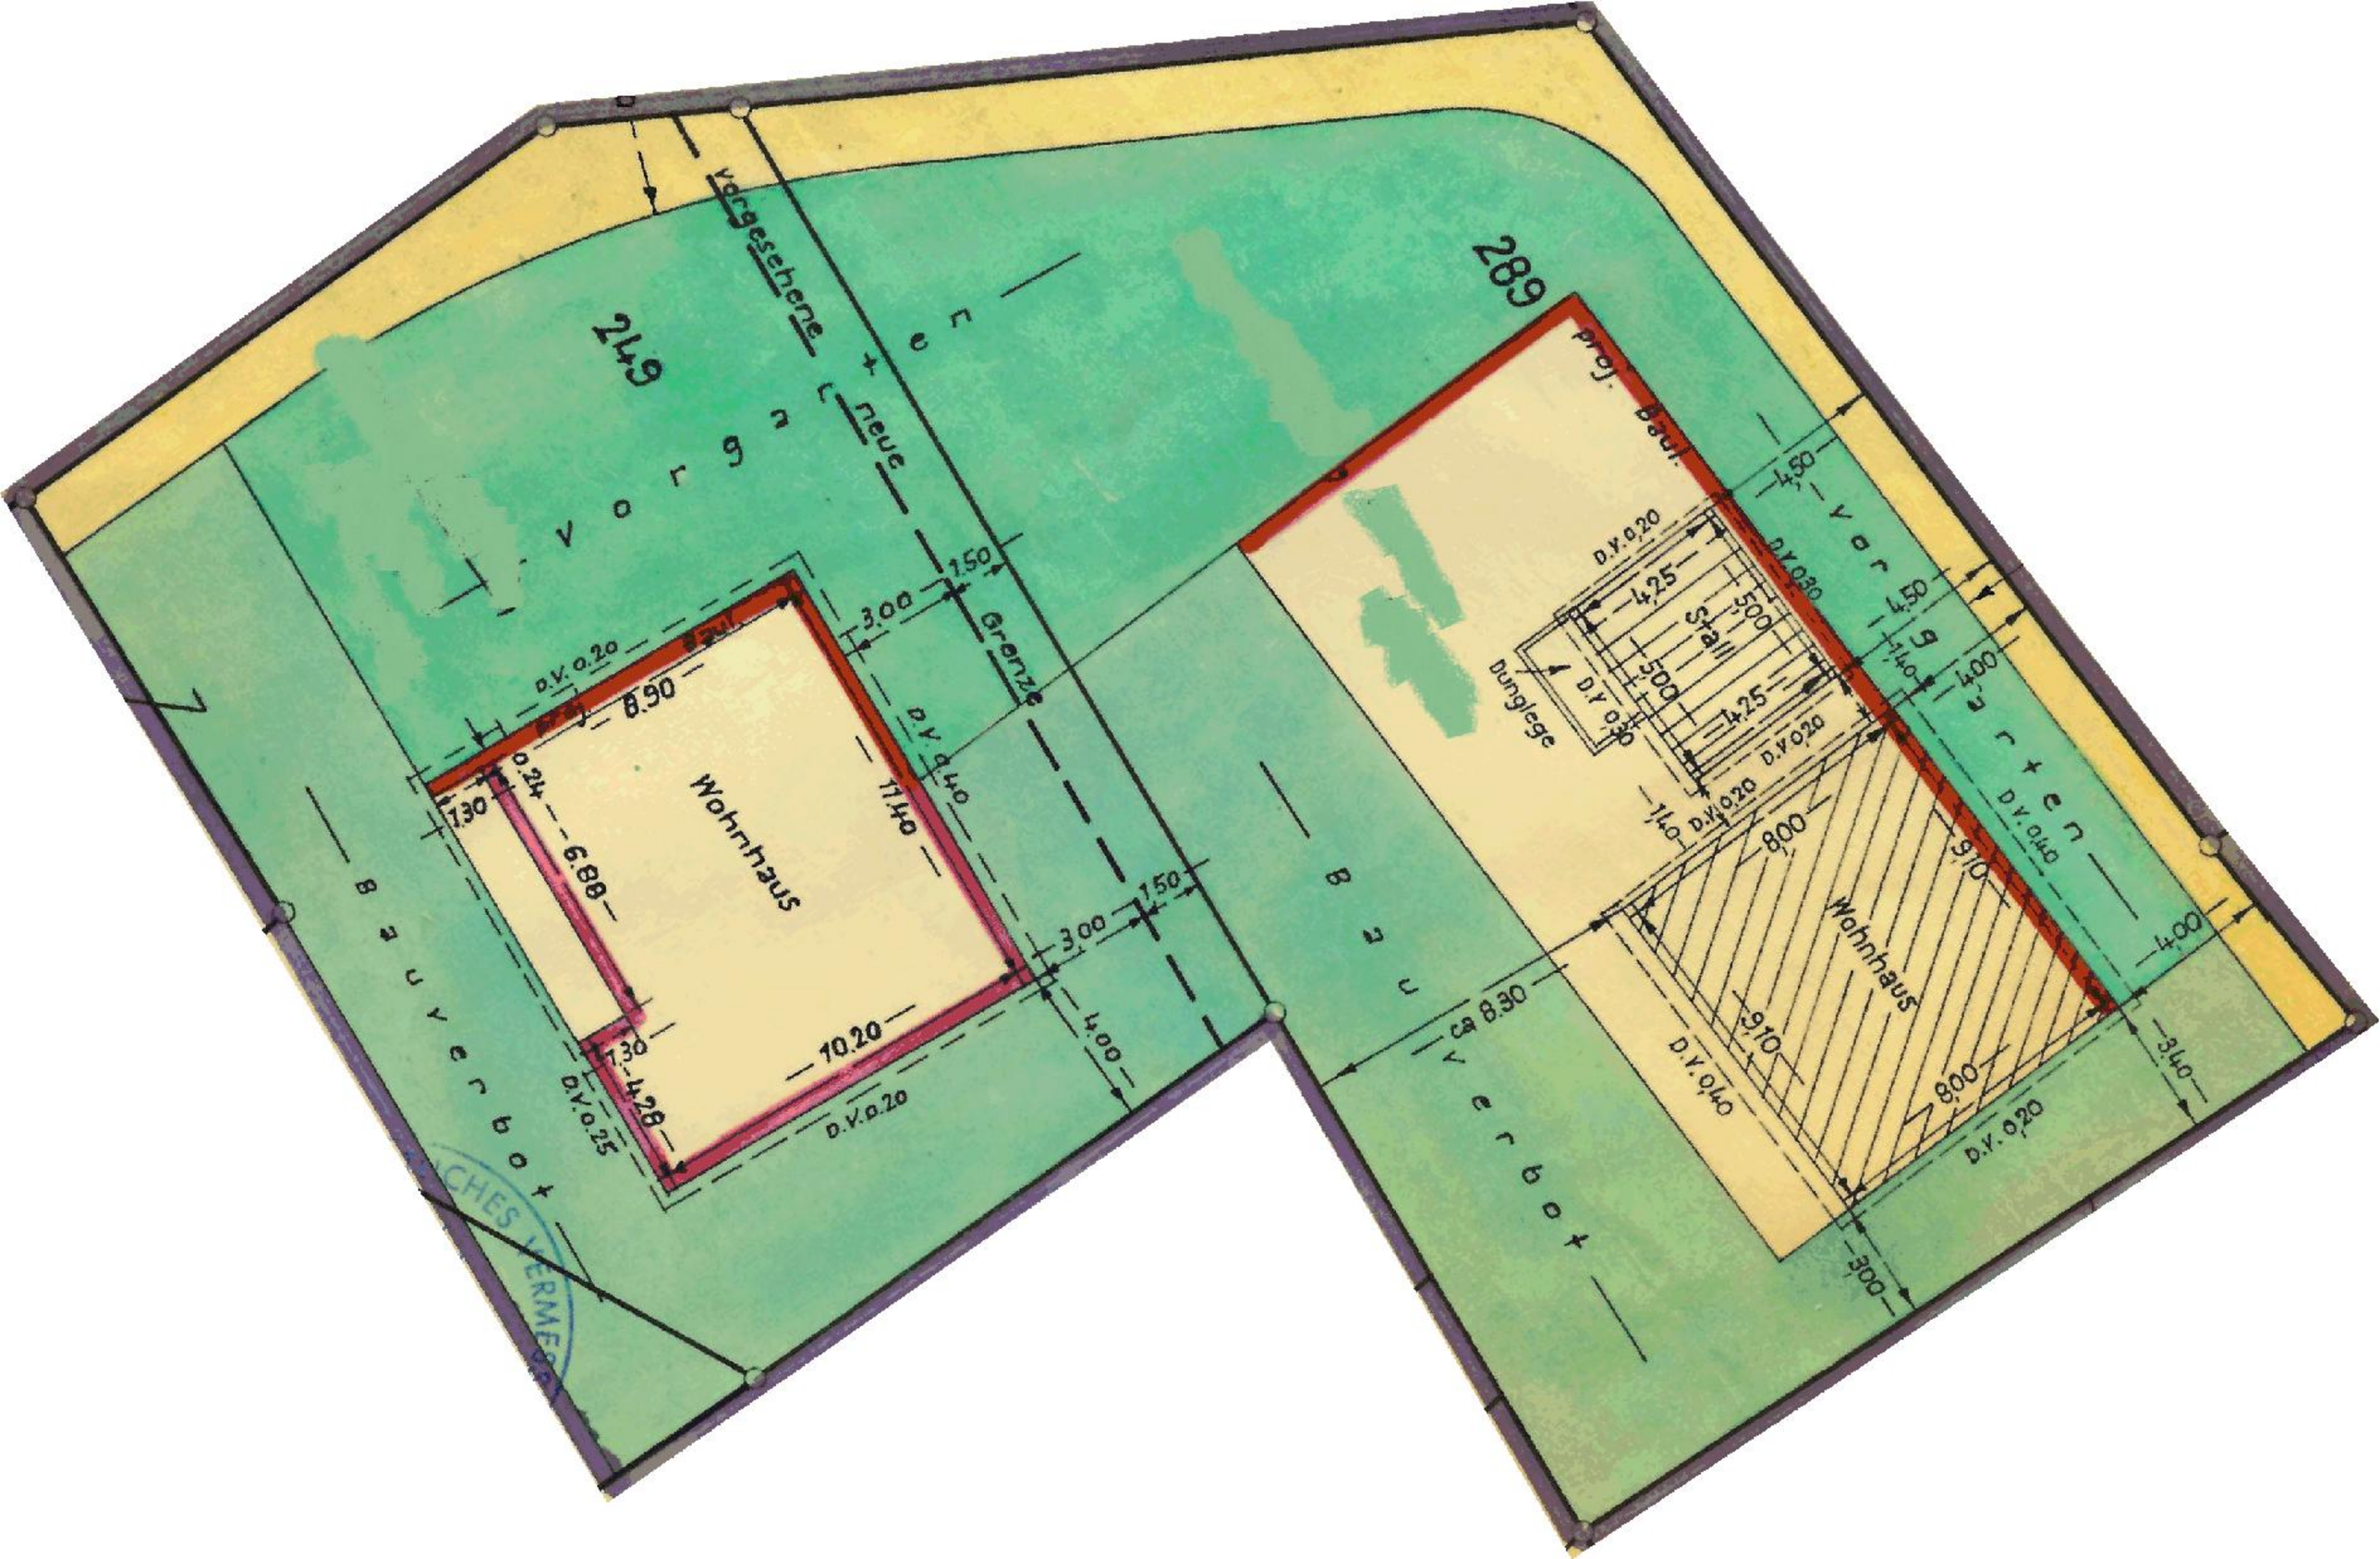

249
vorgesehene neue Grenze
289
Bauverbot
Bauverbot
Wohnhaus
Wohnhaus
Bunglege
Stall
proj. Bauf.
D.V. 0,20
D.V. 0,40
6.90
6.88
10.20
11.40
8.00
9.10
ca 8.30
4.25
5.00
4.00
3.40
3.00
1.50
7.30
4.28
0.24
1.40
3.00