

# TEXTLICHE FESTSETZUNGEN

In Ergänzung der Planzeichnung wird folgendes festgesetzt:

## 1. PLANUNGSRECHTLICHE FESTSETZUNGEN (§ 9 (1) BBauG u. BauNVO)

### 1.1 Bauliche Nutzung (§ 9 (1) 1 BBauG)

#### 1.1.1 Art der baulichen Nutzung (§§ 1-15 BauNVO)

WA: Allgemeines Wohngebiet (§ 4 BauNVO)

Ausnahmen: nach § 4 (3) BauNVO sind gemäß § 1 (4) BauNVO nicht Bestandteil des Bebauungsplanes und daher nicht zulässig.

#### 1.1.2 Maß der baulichen Nutzung (§§ 16-21 BauNVO) siehe Eintragungen im Plan.

##### 1.1.2.1 Zahl der Vollgeschosse (§ 18 BauNVO u. § 2 (4) - (8) LBO) siehe Eintragungen im Plan.

##### 1.1.2.2 Grundflächenzahl (§§ 16 u. 19 BauNVO) siehe Eintragungen im Plan.

##### 1.1.2.3 Geschossflächenzahl (§ 16 u. 20 BauNVO) siehe Eintragungen im Plan.

##### 1.1.2.4 Baumassenzahl (§§ 16 u. 21 BauNVO) ohne Festsetzungen

#### 1.2 Bauweise (§ 9 (1) 2 BBauG u. § 22 BauNVO) siehe Eintragungen im Plan.

#### 1.3 Stellung der baulichen Anlagen (§ 9 (1) 2 BBauG) Die Platzierung, bzw. die Gebäudeausrichtung ist entsprechend der Einzeichnung im Plan anzuordnen.

#### 1.4 Höhenlage der baulichen Anlagen (§ 9 (2) BBauG) Die Erdgeschoßfußbodenhöhe (EFH) wird jeweils aufgrund der Kanalisations- und Straßenpläne von der Baurechtsbehörde in der Baugenehmigung festgelegt.

#### 1.5 Stellplätze u. Garagen (§ 9 (1) 4 BBauG u. § 12 BmVVO) Garagen sind nur innerhalb der überbaubaren Grundstücksflächen zulässig.

#### 1.6 Nebenanlagen (§ 14 BauNVO) soweit Gebäude, sind in den nicht überbaubaren Grundstücksflächen nicht zulässig.

## 2. BAUORDNUNGSRECHTLICHE FESTSETZUNGEN (§ 9 (4) BBauG u. § 111 LBO)

### 2.1 Dachgestaltung

Dachform: siehe Eintragungen im Plan  
SD = Satteldach  
Dachneigung: siehe Eintragung im Plan  
Kniestock: ist bis 0,40 m erlaubt (Bezugspunkt Oberkante Platte)  
Dachaufbauten: sind unzulässig  
Dachdeckung: möglichst Ziegel engobliert

### 2.2 Gebäudehöhen

(Höchstmaß zwischen festgelegter Geländeoberkante und dem Schnittpunkt von Außenwand und Dachhaut) für I-gesch. Bebauung max. 3,90 m.

### 2.3 Garagen (§ 69 LBO, CVO u. GdErl.)

Zwischen Garagenausfahrt und Öffentlicher Verkehrsfläche ist ein Mindestabstand von 5,50 m einzuhalten. Die Übersichtlichkeit an Straßeneinmündungen darf nicht beeinträchtigt werden.

### 2.4 Äußere Gestaltung

Auffallende Farben sind zu vermeiden.

### 2.5 Einfriedigungen der Grundstücke

Entlang der Öffentlichen Verkehrsflächen möglichst Hecken bis zu einer Höhe von max. 0,80 m. Rabattsteine und Mauern sind bis zu einer Höhe von max. 0,20 m über der Gehwegoberkante bzw. dem Randstein zulässig.

### 2.6 Aufschüttungen

Aufschüttungen sind bis zu 0,50 m Höhenunterschied gegenüber dem Gelände zulässig.

### 2.7 Gestaltung der unbebauten Flächen

Auf den Baugrundstücken sollen, wo immer möglich, hochwachsene heimische Laubbäume (mit Wurzelballen versetzt) gepflanzt werden.

## 3. NACHRICHTLICH ÜBERNOMMENE FESTSETZUNGEN (§ 9 (6) BBauG)

BBauG i.d.F. v. 18. 8.1976  
BauNVO i.d.F. v. 26.11.1968


## VERFAHRENSVERMERKE


Genehmigt gem. § 11 BBauG u. § 111 (5) LBO vom mit Erlaß vom .....

Genehmigung u. Auslegung gem. § 12 BBauG bekanntgemacht am .....

Illerrieden, den .....  
Bürgermeisteramt

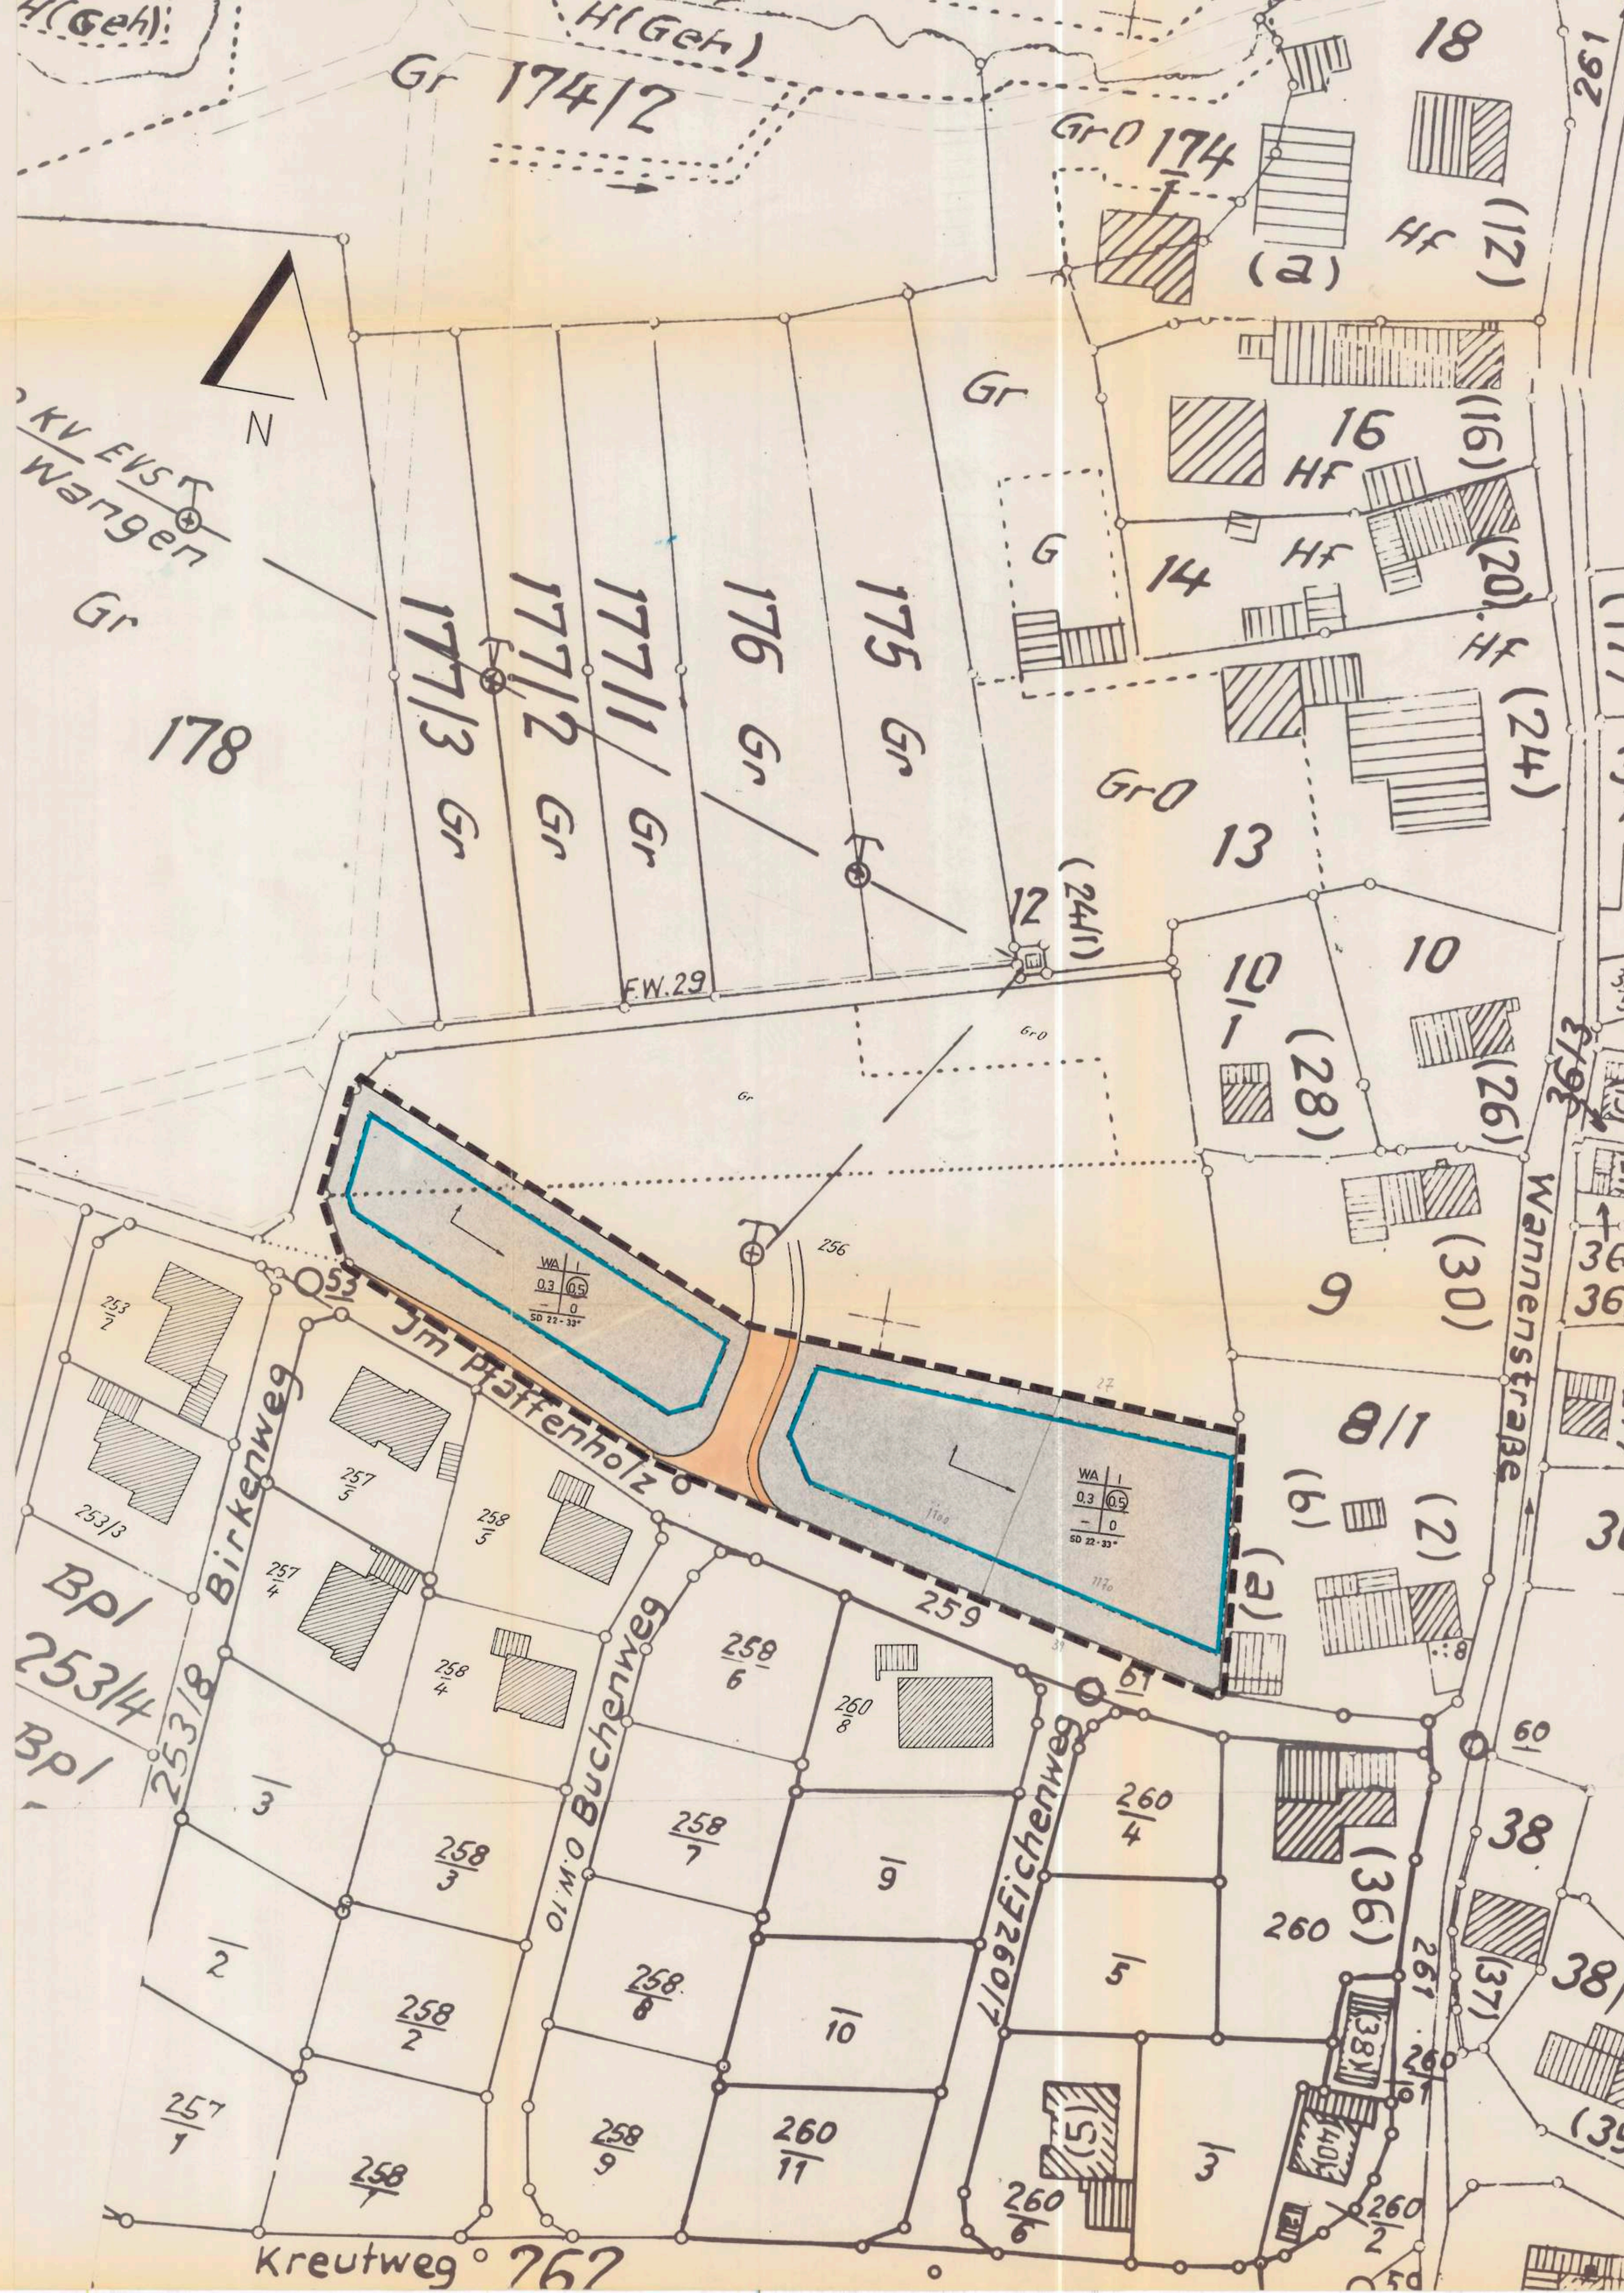

## ZEICHENERKLÄRUNG

