


Abschrift 2
STADT MURRHARDT
Bebauungsplan
"HOFBERG"

Bauvorschriften

Bezeichnung	Art d. Bebauung	Bebauungsdichte	Traufhöhe in m.	Dachform	Dachneigung	Stellung d. Gebäude	Grundstückseinzäunung gegen die Straße
V. W. 65	Wohnungsbauten	ca. 75 %	nördl. Bauzone: 4,20 süd. Bauzone: 4,20 süd. Bauzone: 4,20	Giebeldach	48° 48°	nach Lageplan	10m hohe Hecke mit 10cm hoher Steineinfassung

Straßenverzeichnis

Bezeichnung	Gesamtbreite in m.	Fahrbahnbreite in m.	Gehwegbreite in m.	Vorgartenbreite in m.	Länge in m.	Neigung in ‰	Straßenhöhen Beginn	Straßenhöhen Ende
V. W. 65	500	4,00	0,30 u. 0,70	siehe Lageplan	1754	56 u. 84	31282	32910

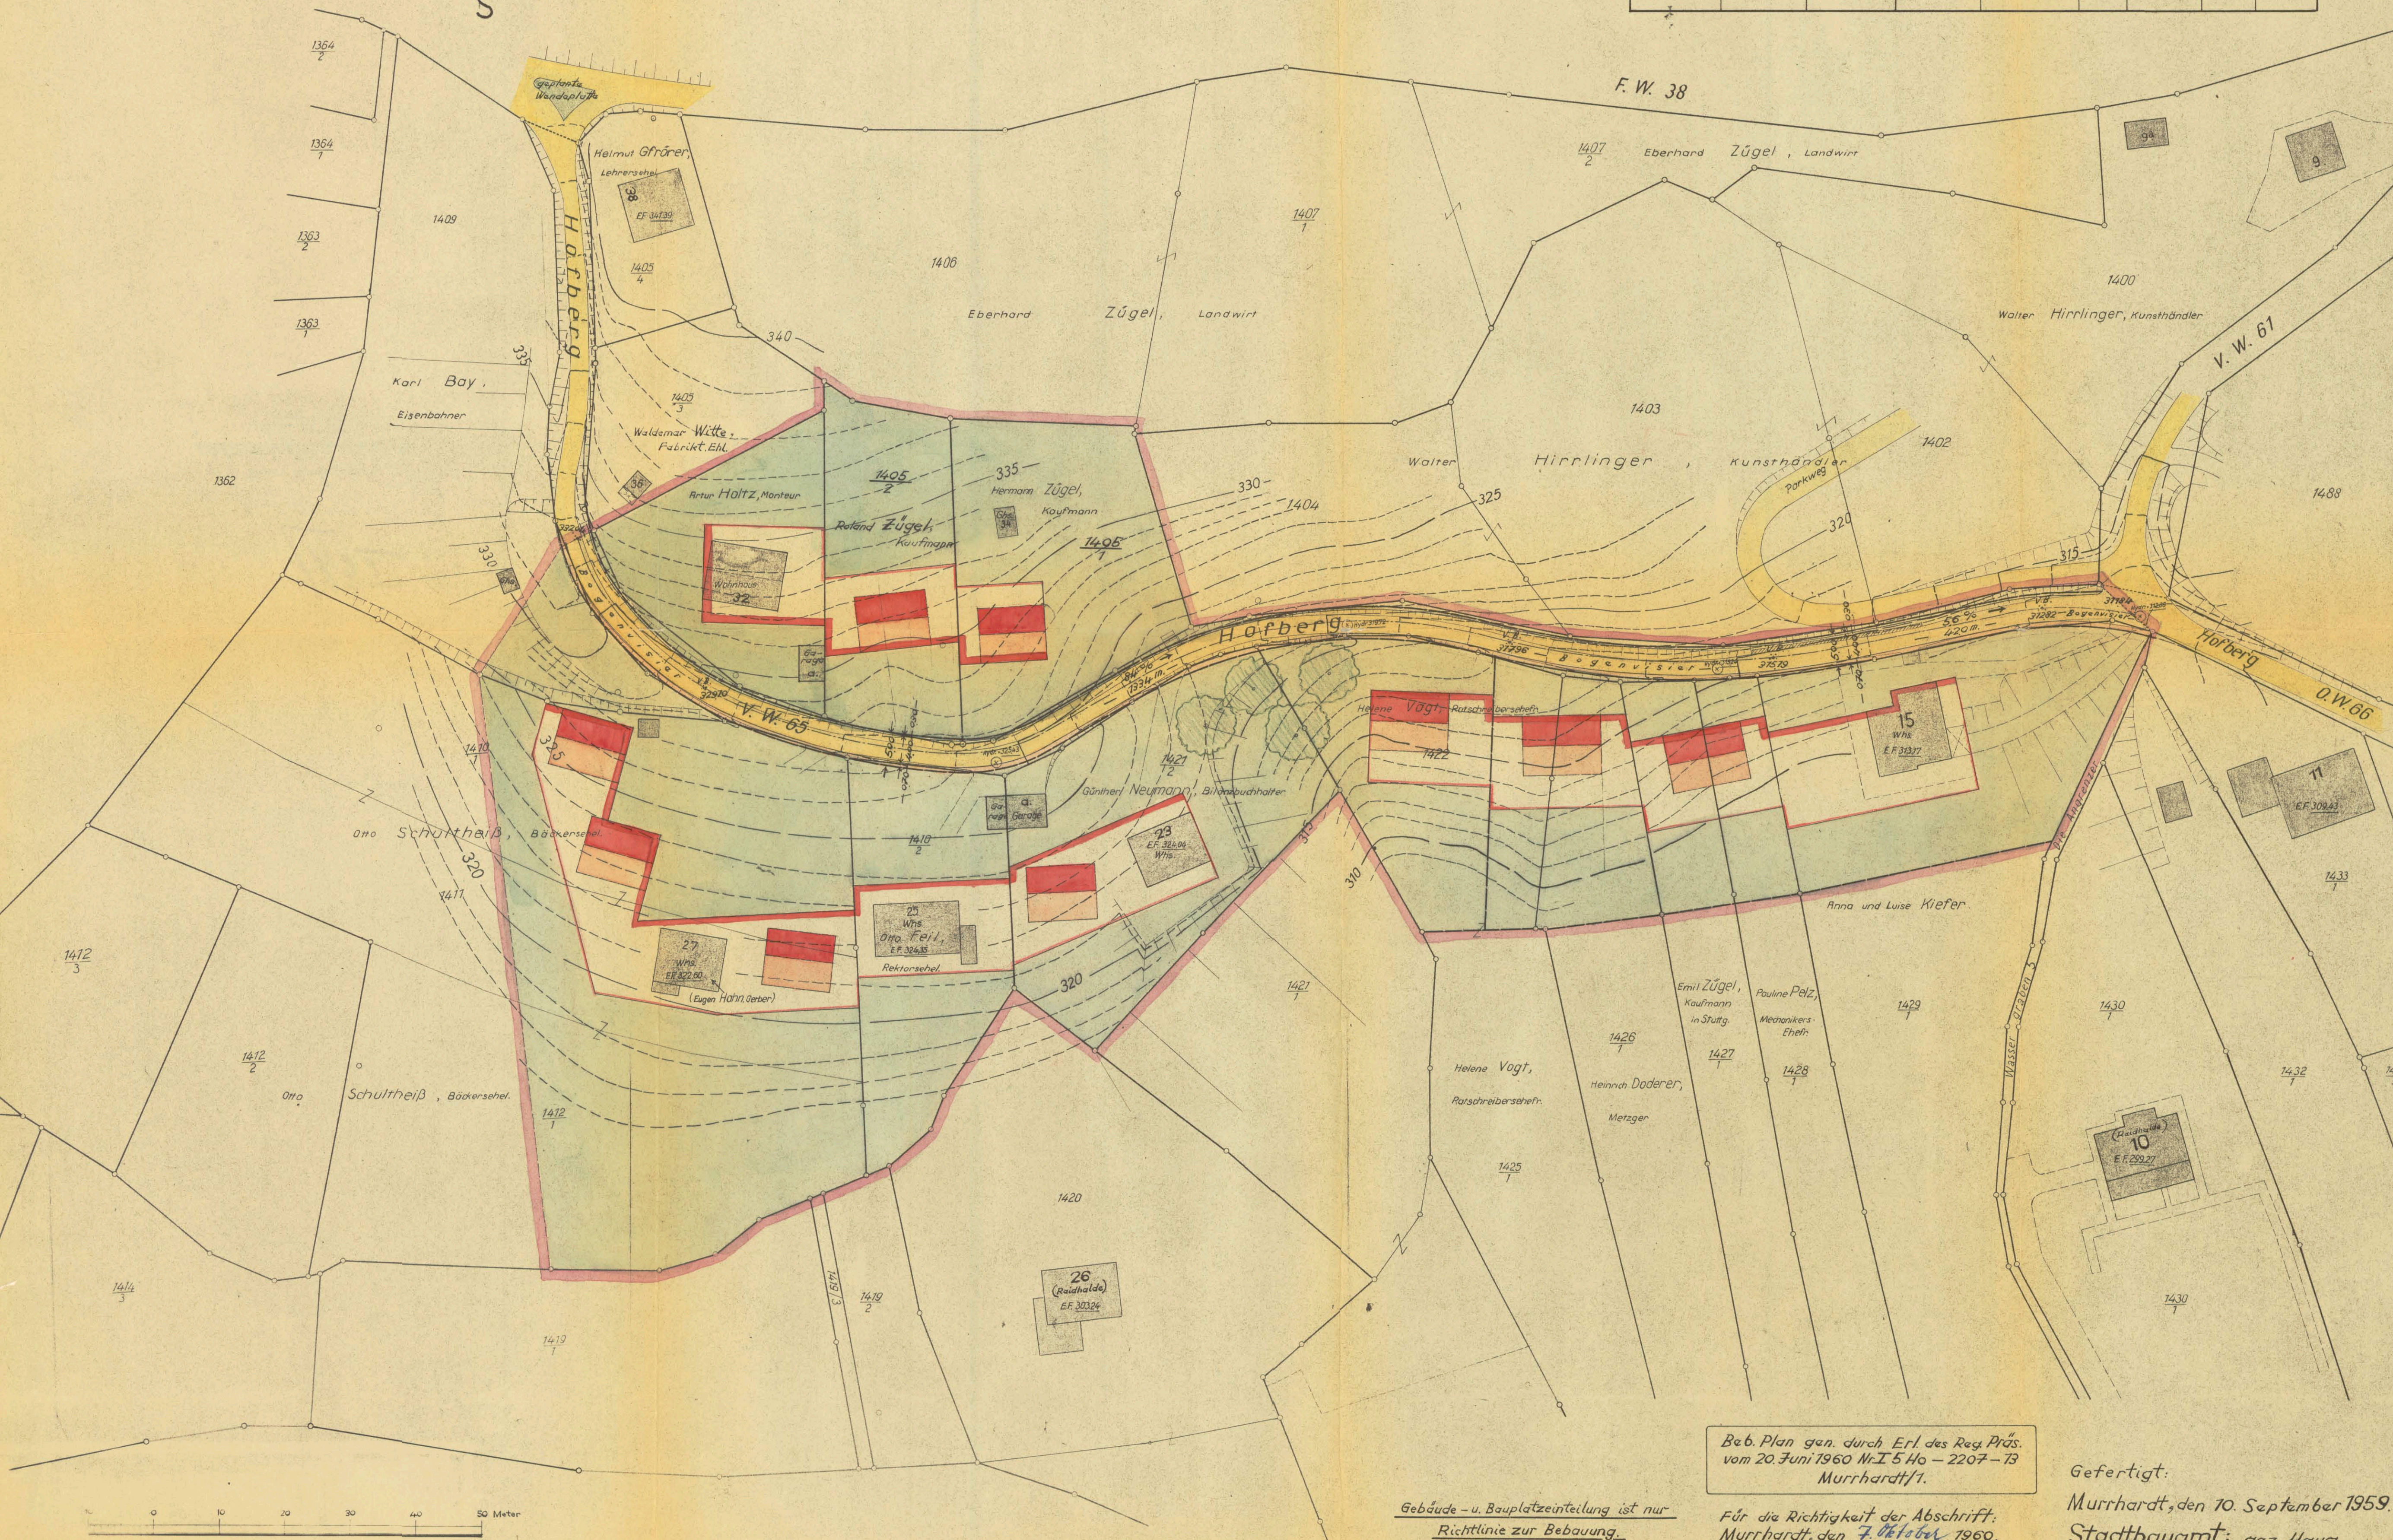

Beb. Plan gen. durch Erl. des Reg. Präs.
vom 20. Juni 1960 Nr. I 5 Ho - 2207 - 73
Murrhardt/1.

Gebäude- u. Bauplatzeinteilung ist nur
Richtlinie zur Bebauung.

Für die Richtigkeit der Abschrift.
Murrhardt, den 7. Oktober 1960.
Stadtbauamt: *[Signature]*

Gefertigt:
Murrhardt, den 10. September 1959.
Stadtbauamt: gez. Haug