


# LAGEPLAN

4. Fertigung

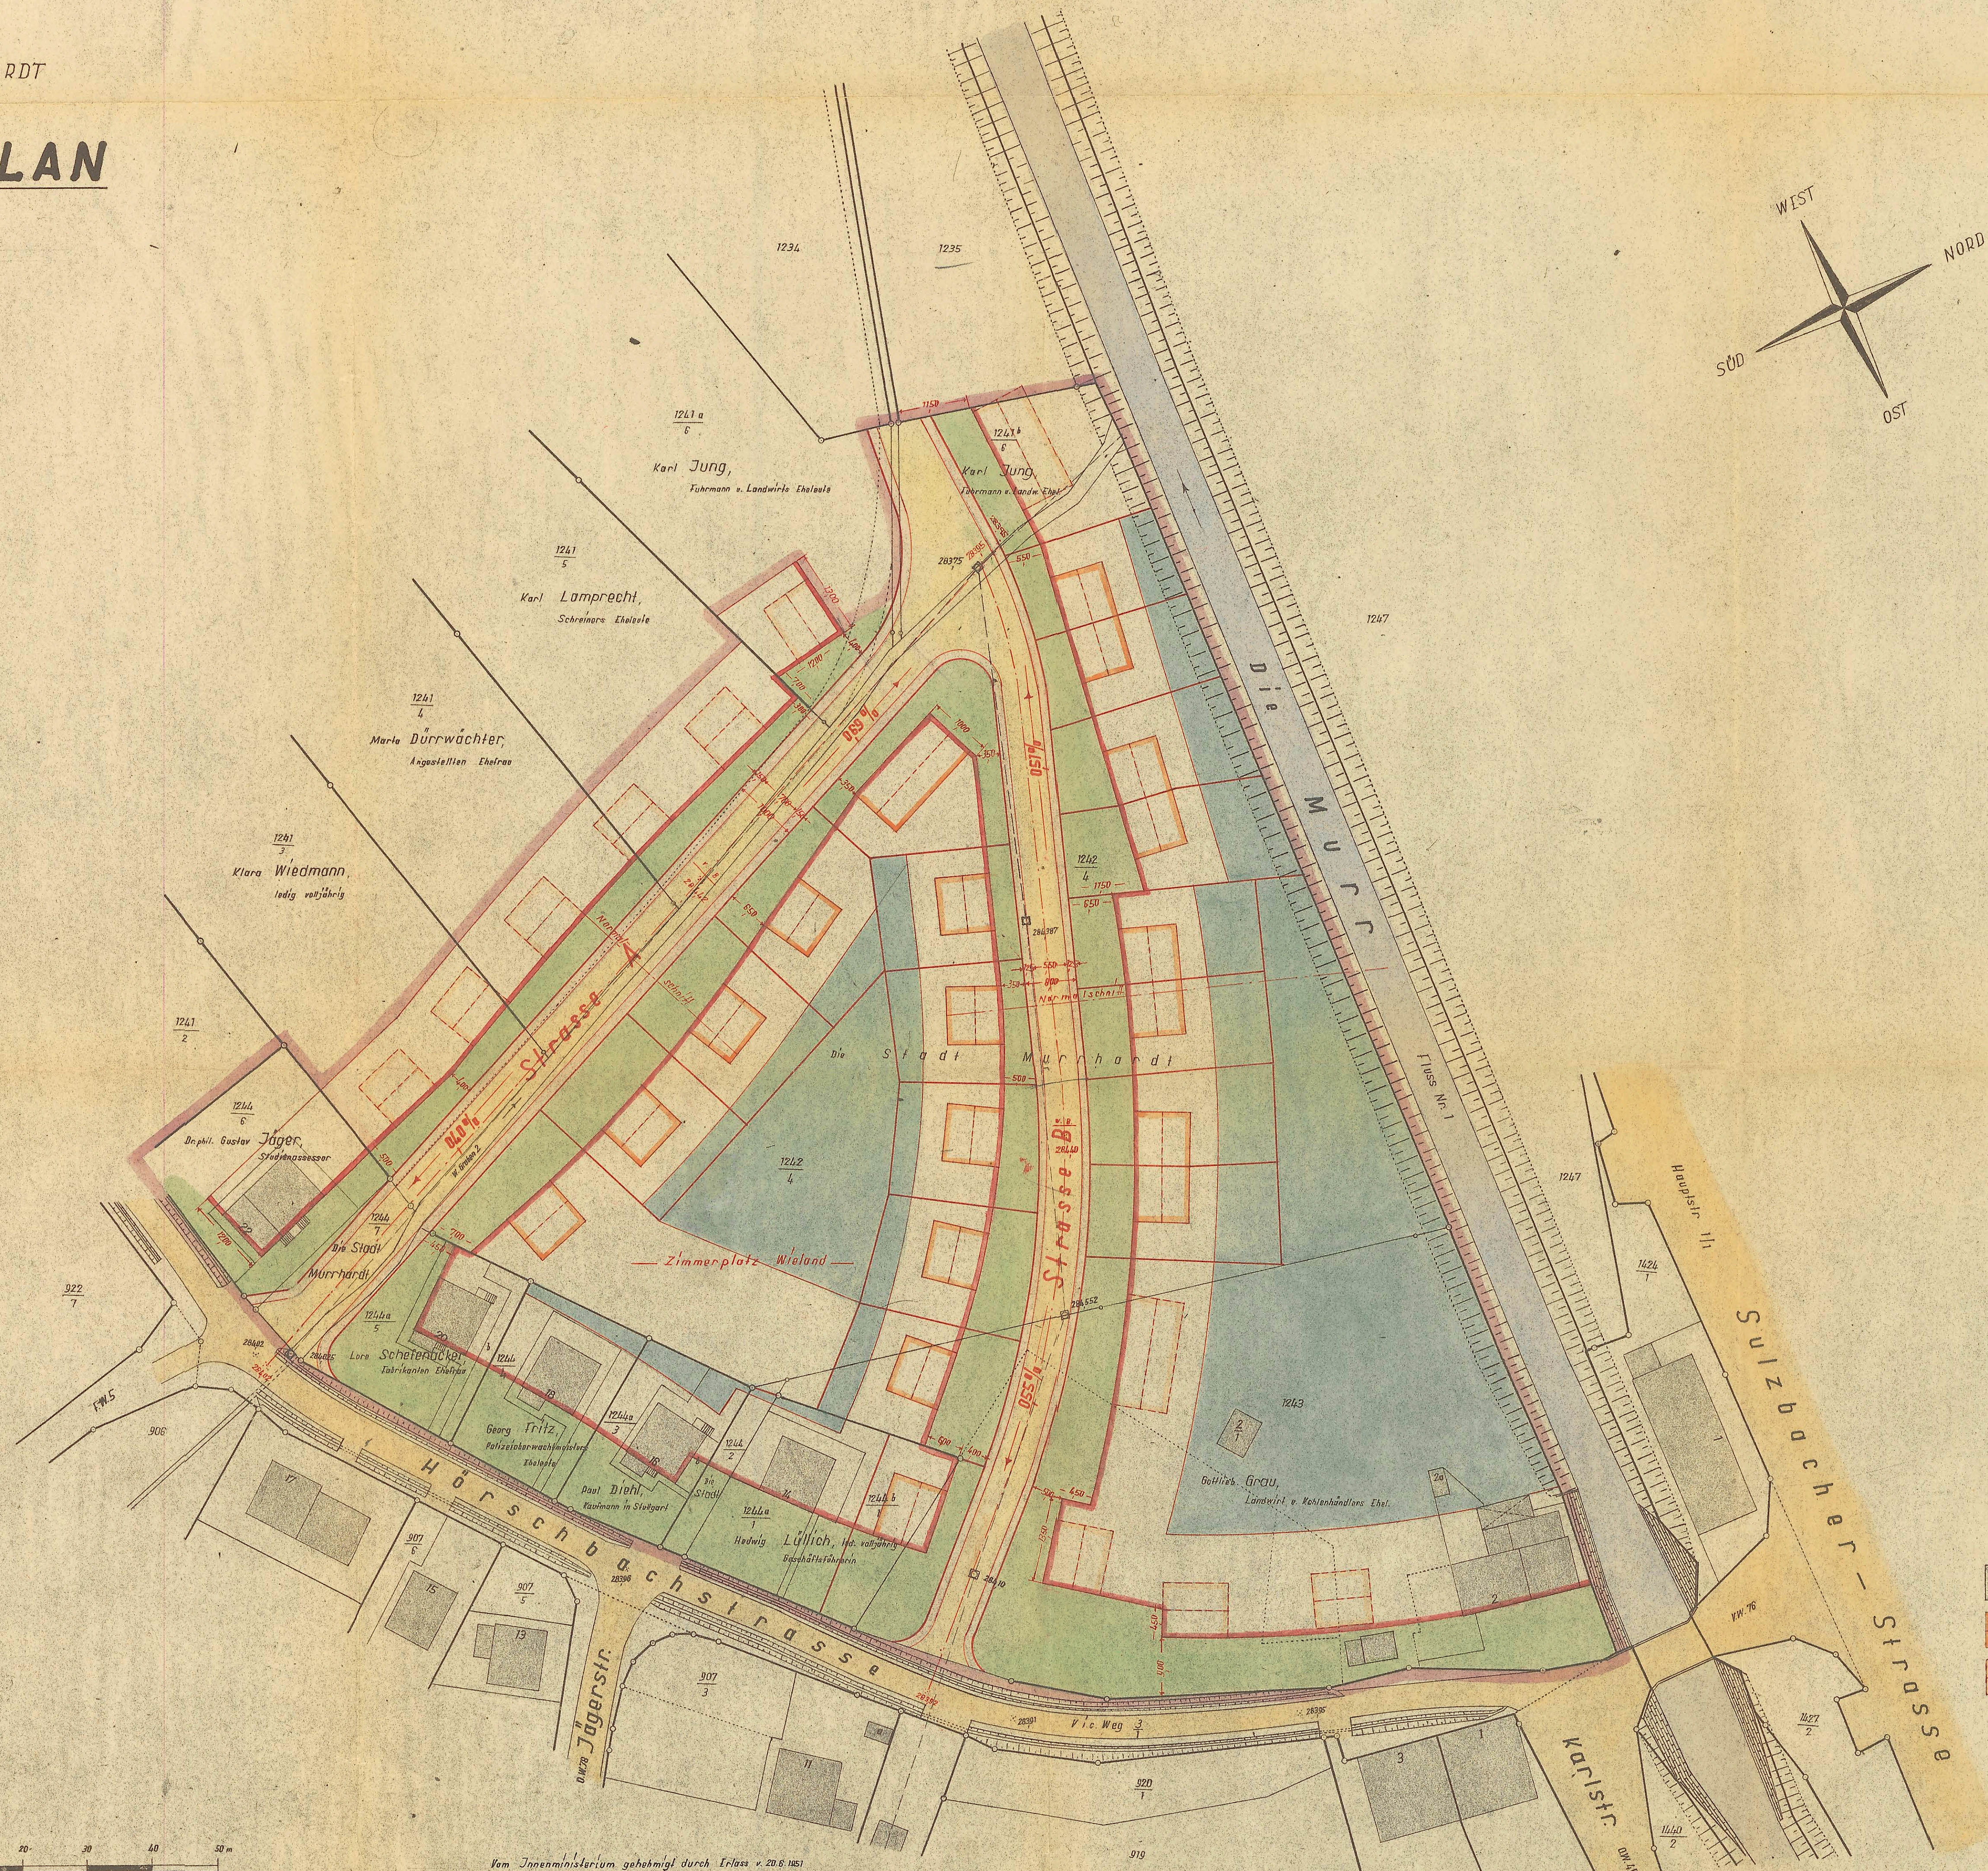

## Zeichenerklärung:

Gebäude:	Eigentumsgrenzen:
bestehende	alte
geplante	herausgefallene
vorgesehene	neue
Kanalisationsleitung	
alte Höhenzahlen über NN.	
neue Höhenzahlen über NN.	

Gebäude — „Bauplatzeinteilung“ sind nur Richtlinie z. Bebauung


Bearbeitet nach dem Entwurf des  
Stadtbauamts Murrhardt

Für die Abschrift:  
Backnang, den 20. Juli 1951  
Katasteramt: *[Signature]*

Gefertigt:  
Backnang, am 5. Januar 1951  
gez. Pfäffer

Regierungsvermessungsamt

Regierungsvermessungsamt

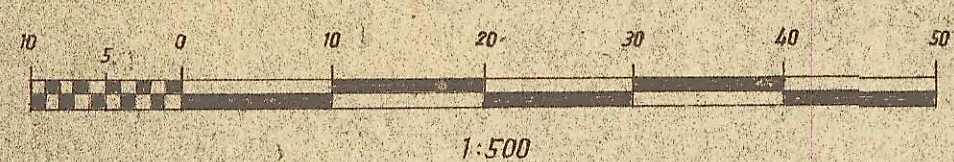

Vom Innenministerium genehmigt durch Erlaß v. 20.6.1951  
Nr. V. H. 22.16

Murrhardt, den 11. Juli 1951  
Bürgermeisteramt:  
gez. Ehemann