


90

17 III



Kreis: Backnang
Gemeinde: Murrhardt
Markung: Vordermurrhärle

Lageplan zum Beb.-Plan „Vordermurrhärle“ Abschrift

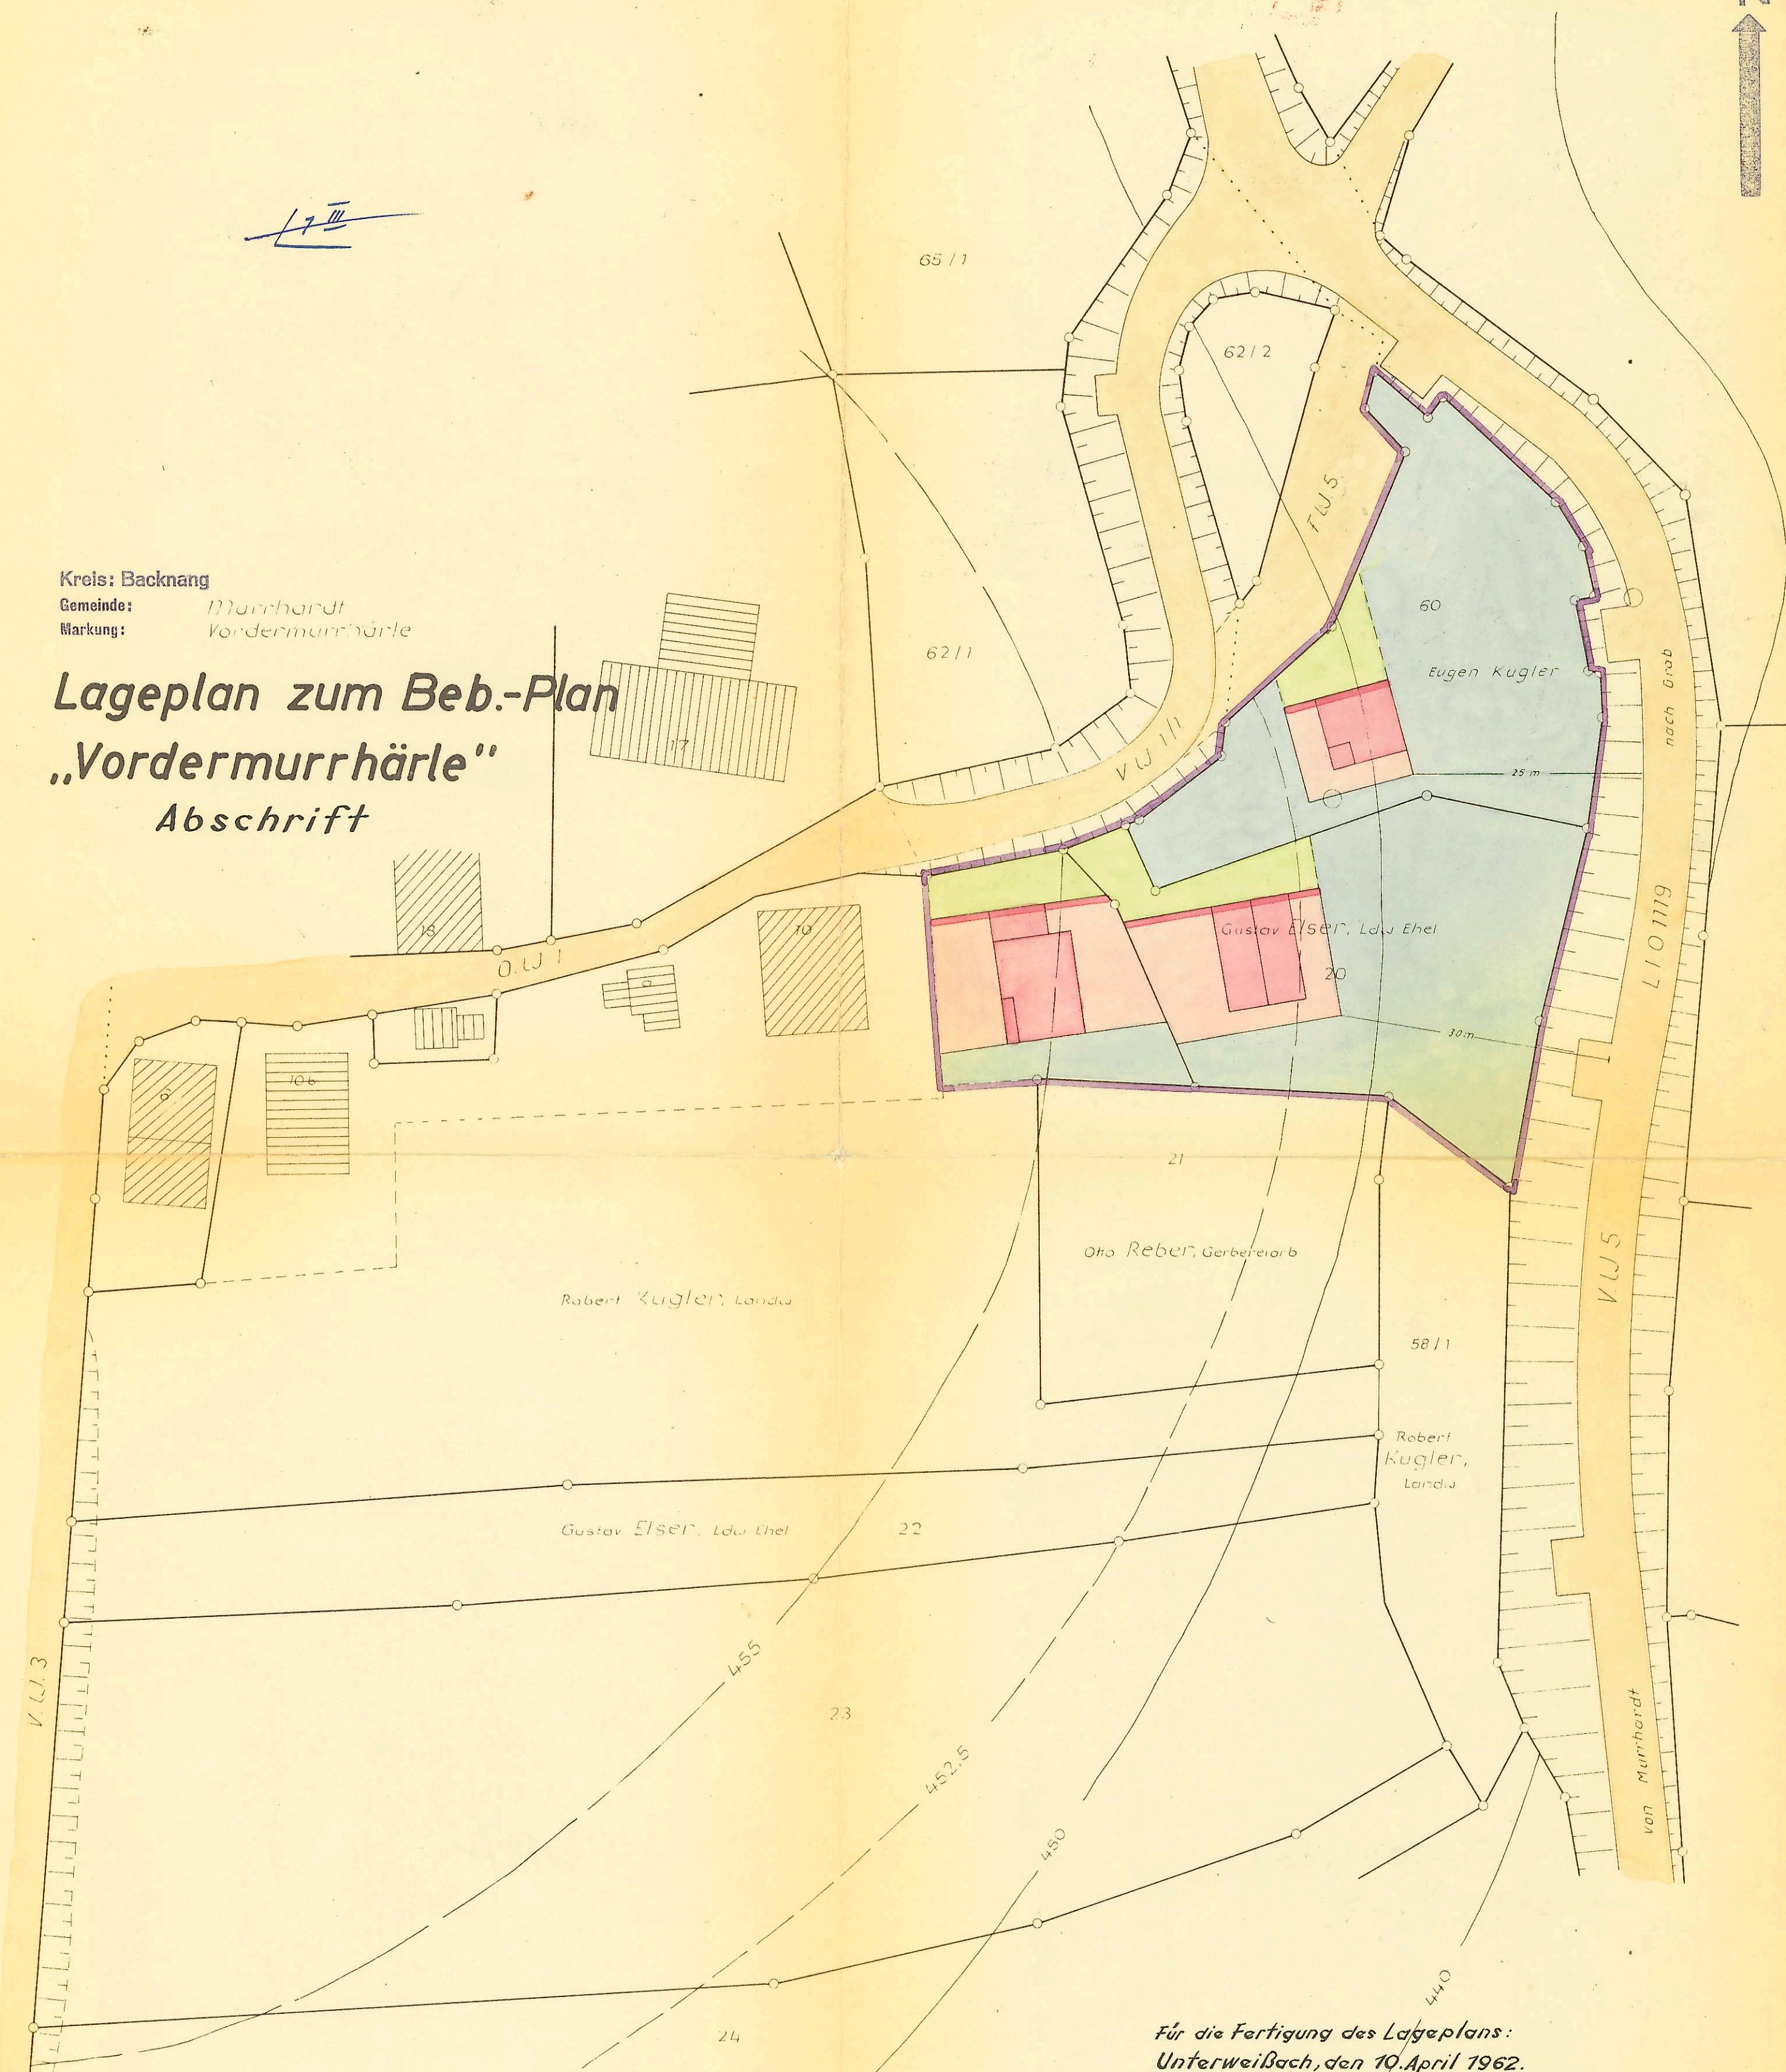

Beb. Plan „Vordermurrhärle“ genehmigt
durch Verfügung des Landratsamts
Backnang vom 25. Mai 1963.

Für die Fertigung des Lageplans:
Unterweißach, den 10. April 1962.
gez. Hancke.

Abschrift gefertigt nach dem Entwurf
des Stadtbauamts vom 10. 4. 1962.

Unterweißach, den 7. 6. 1963.

Textteil

Bezeichnung	Art der Bebauung	Bebauungsdichte Gesch. Grundstück	Traufhöhe gegen Osten	Dachform	Dachneigung	Stellg. d. Gebäude	Grundst. Einräumung gegen die Straße
V. W. 1/1	Wohnungsbauten	0,4	4,20 m	Giebeldach	48°	nach Lageplan	Hecke
Bemerkung: neue Erschließungsstraßen nicht erforderlich							

Vermessungsbüro
Alfred Hancke
7157 Unterweißach
7157 Sulzbach/Murr