


Kreis Backnang
Stadt-Gemeinde: Murrhardt
Markung: Siegelsberg
Lageplan

zum Beb.-Plan „Krummen“
Abschrift

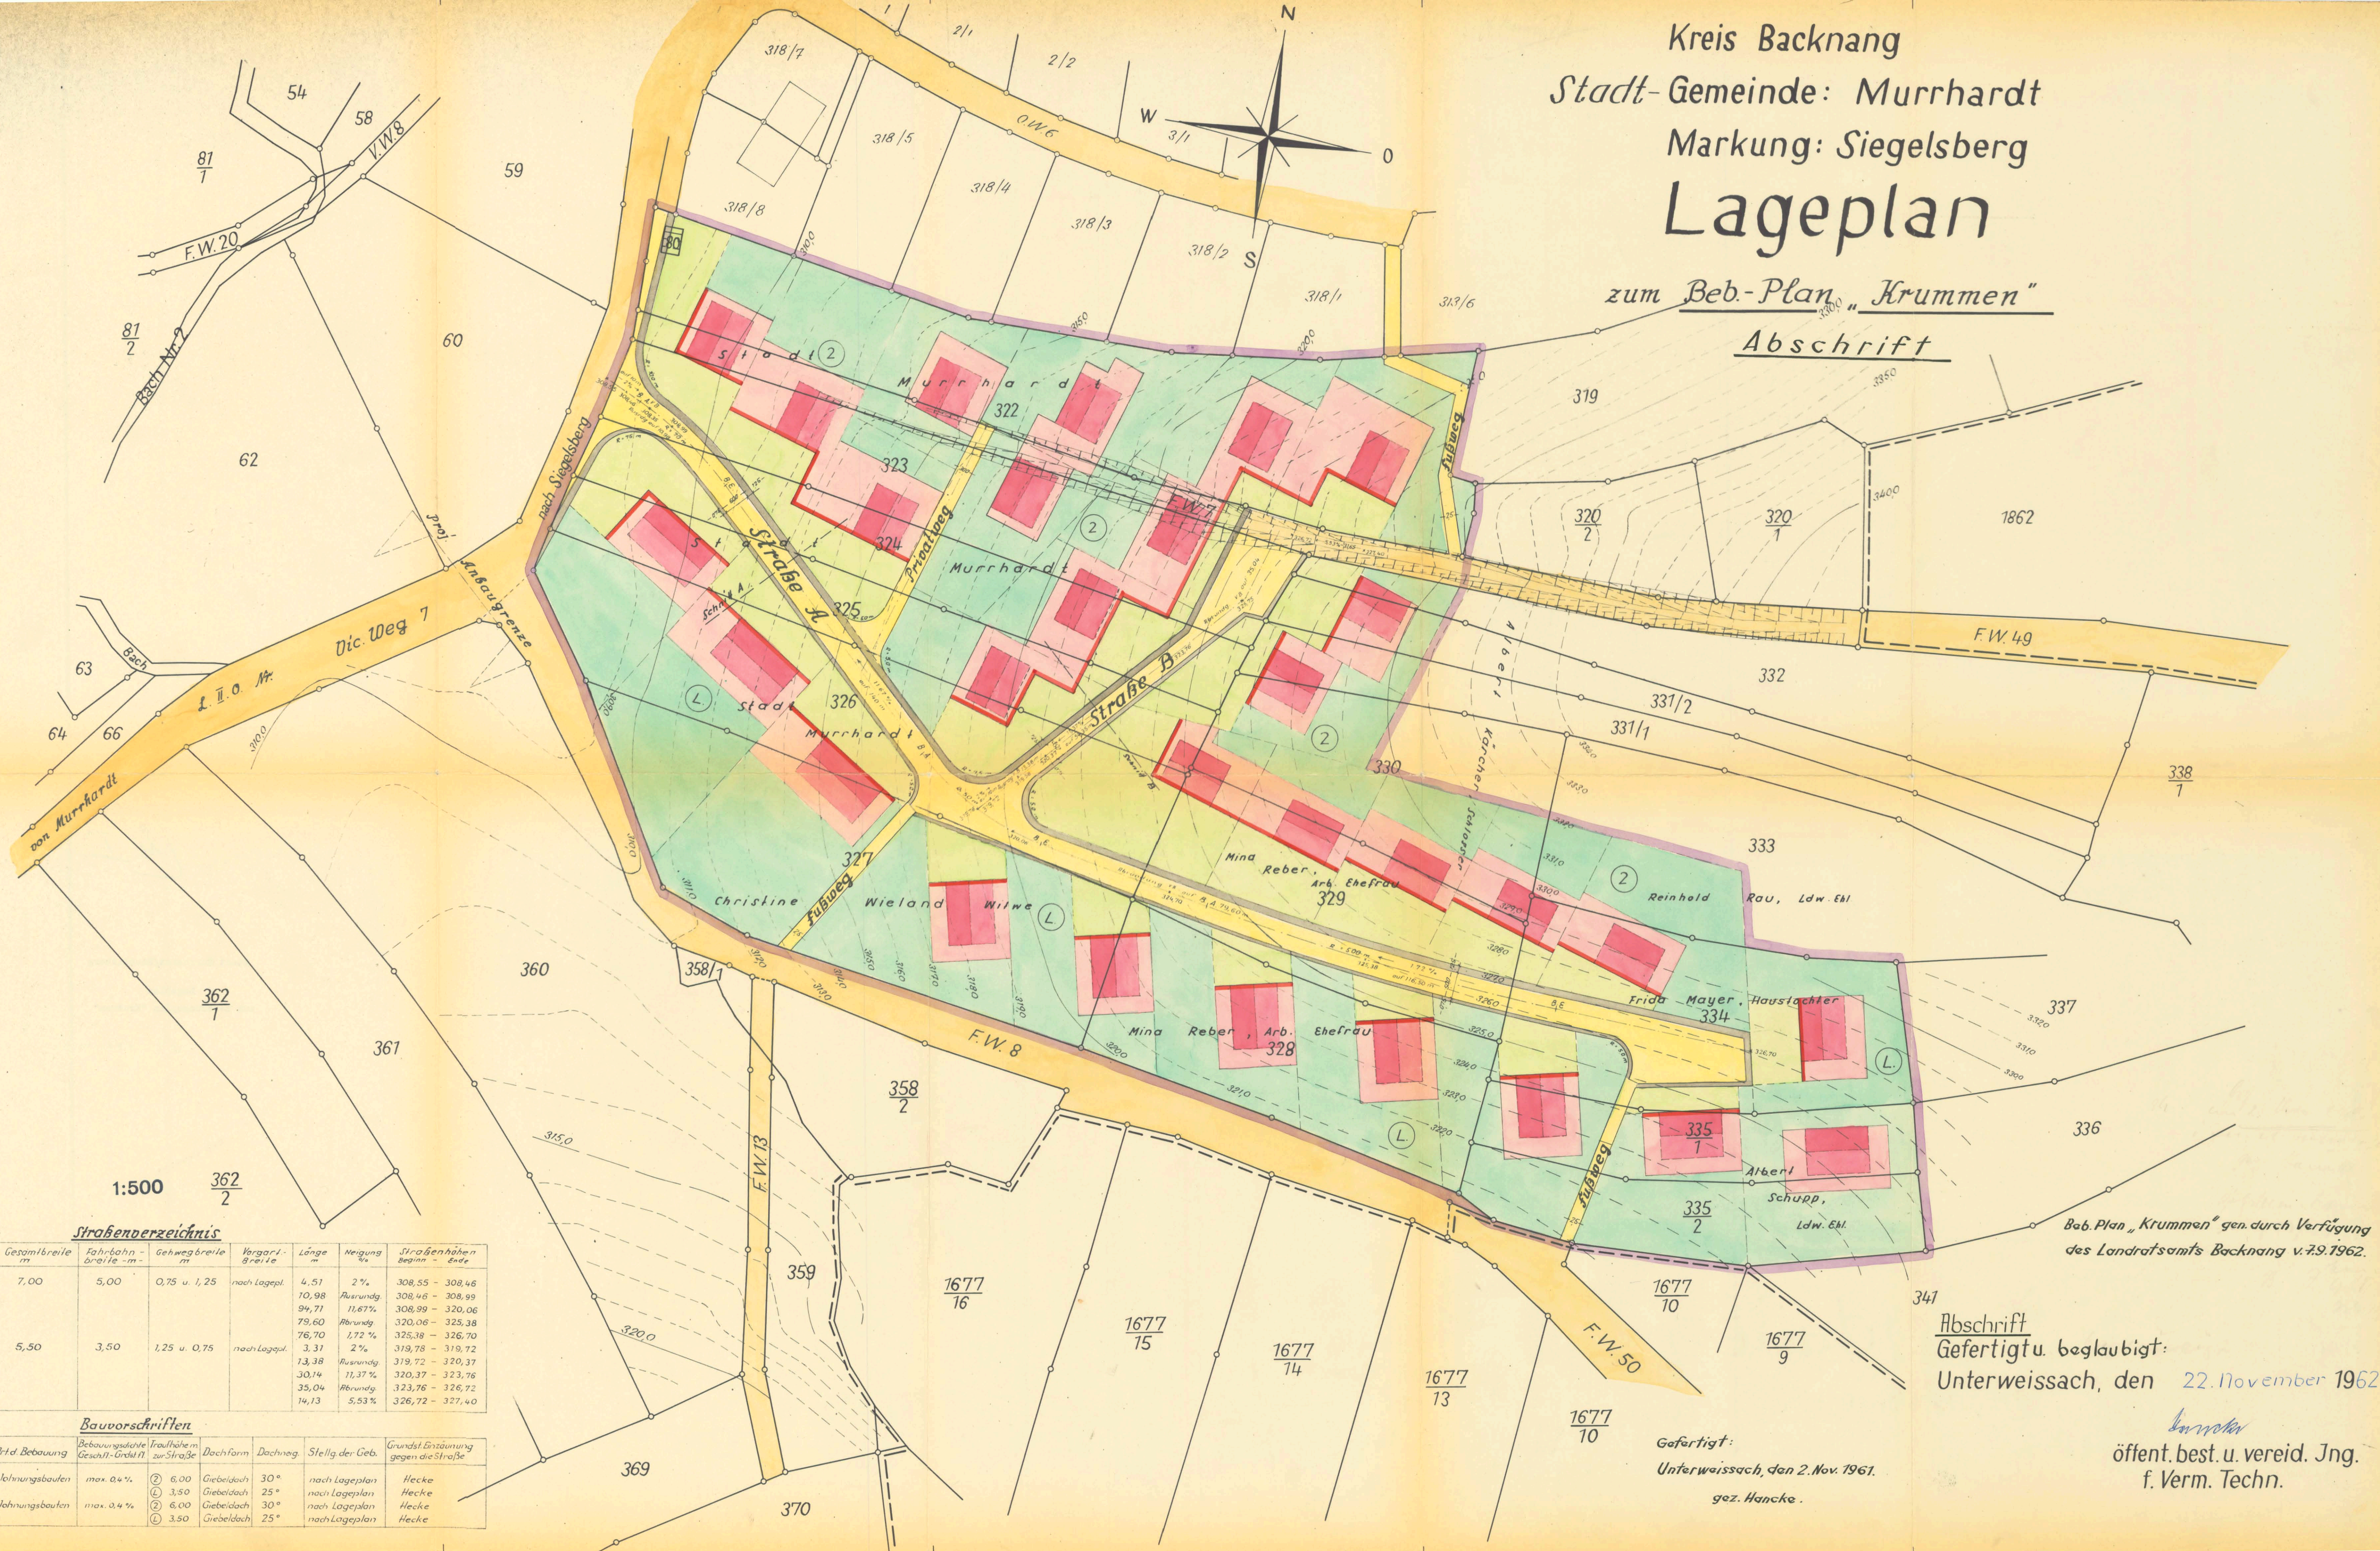

1:500

362
2

Strassenverzeichnis

Bezeichnung	Gesamtbreite m	Fahrbahn- breite m	Gehwegbreite m	Vergarh- breite	Länge m	Neigung %	Strassenhöhen Beginn - Ende
Strasse A	7,00	5,00	0,75 u. 1,25	nach Lagepl.	4,51	2%	308,55 - 308,46
					10,98	Ausrundg.	308,46 - 308,99
					94,71	11,67%	308,99 - 320,06
					79,60	Abwundg.	320,06 - 325,38
					76,70	1,72%	325,38 - 326,70
Strasse B	5,50	3,50	1,25 u. 0,75	nach Lagepl.	3,31	2%	319,78 - 319,72
					13,38	Ausrundg.	319,72 - 320,37
					30,14	11,37%	320,37 - 323,76
					35,04	Abwundg.	323,76 - 326,72
					14,13	5,53%	326,72 - 327,40

Bauvorschriften

Bezeichnung	Art d. Bebauung	Bebauungsdichte Gesamt-Grundst.	Trufhöhe m zur Straße	Dachform	Dachneg.	Stellg. der Geb.	Grundst. Einzäunung gegen die Straße
Strasse A	Wohnungsbau	max. 0,4%	② 6,00	Giebeldach	30°	nach Lageplan	Hecke
			② 3,50	Giebeldach	25°	nach Lageplan	Hecke
Strasse B	Wohnungsbau	max. 0,4%	② 6,00	Giebeldach	30°	nach Lageplan	Hecke
			② 3,50	Giebeldach	25°	nach Lageplan	Hecke

Beb. Plan „Krummen“ gen. durch Verfügung
des Landratsamts Backnang v. 7.9.1962.

Abschrift

Gefertigt u. beglaubigt:
Unterweissach, den 22. November 1962

Gefertigt:

Unterweissach, den 2. Nov. 1961.

gez. Hancke.

öffent. best. u. vereid. Ing.
f. Verm. Techn.