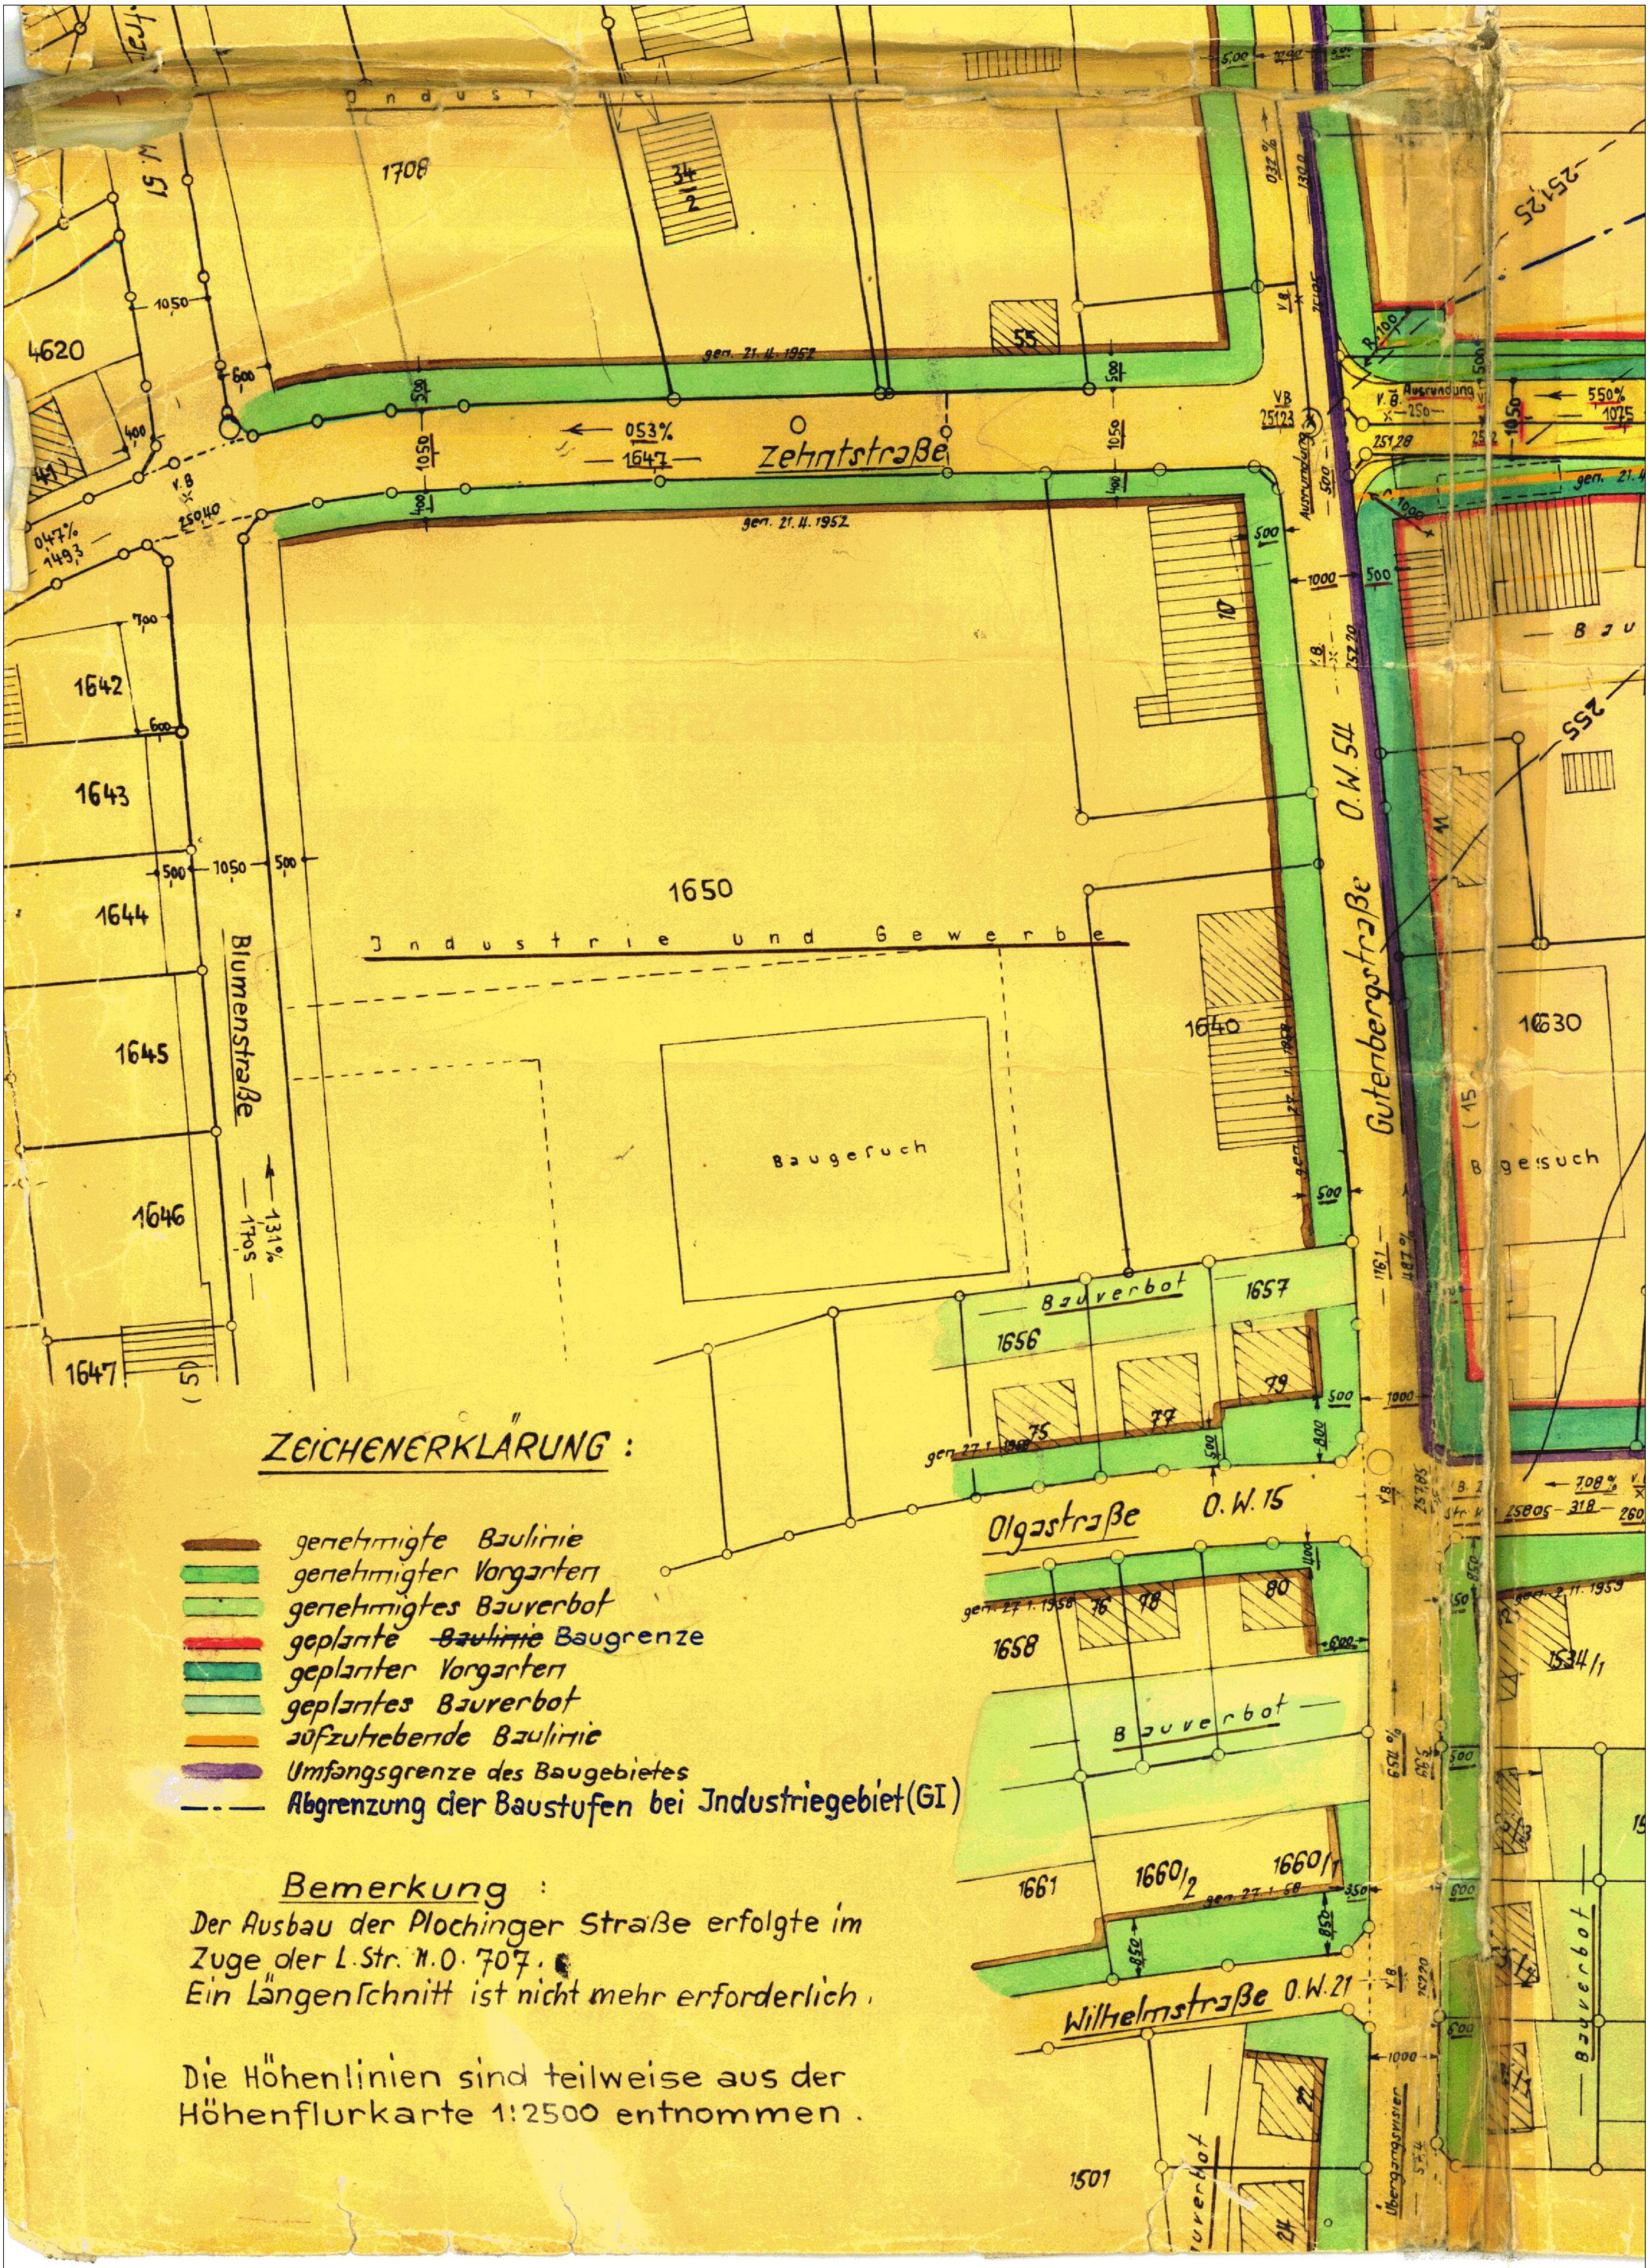


ZEICHENERKLÄRUNG :

- genehmigte Baulinie
- genehmigter Vorgarten
- genehmigtes Bauverbot
- geplante ~~Baulinie~~ Baugrenze
- geplanter Vorgarten
- geplantes Bauverbot
- aufzuhebende Baulinie
- Umfangsgrenze des Baugebietes
- Abgrenzung der Baustufen bei Industriegebiet (GI)

Bemerkung :


Der Ausbau der Plochinger Straße erfolgte im Zuge der L. Str. II. O. 707.
Ein Längenschnitt ist nicht mehr erforderlich.

Die Höhenlinien sind teilweise aus der Höhenflurkarte 1:2500 entnommen.

GER STRASSE

Genehmigt durch Erlaß
des Landratsamts Eßlingen vom 3. Febr. 1964
Nr. VI - 1 - 3005 - Er - Ju
Eßlingen/N., den 11. Febr. 1964
Landratsamt
Im Auftrag

LANDRATSAMT ESSLINGEN

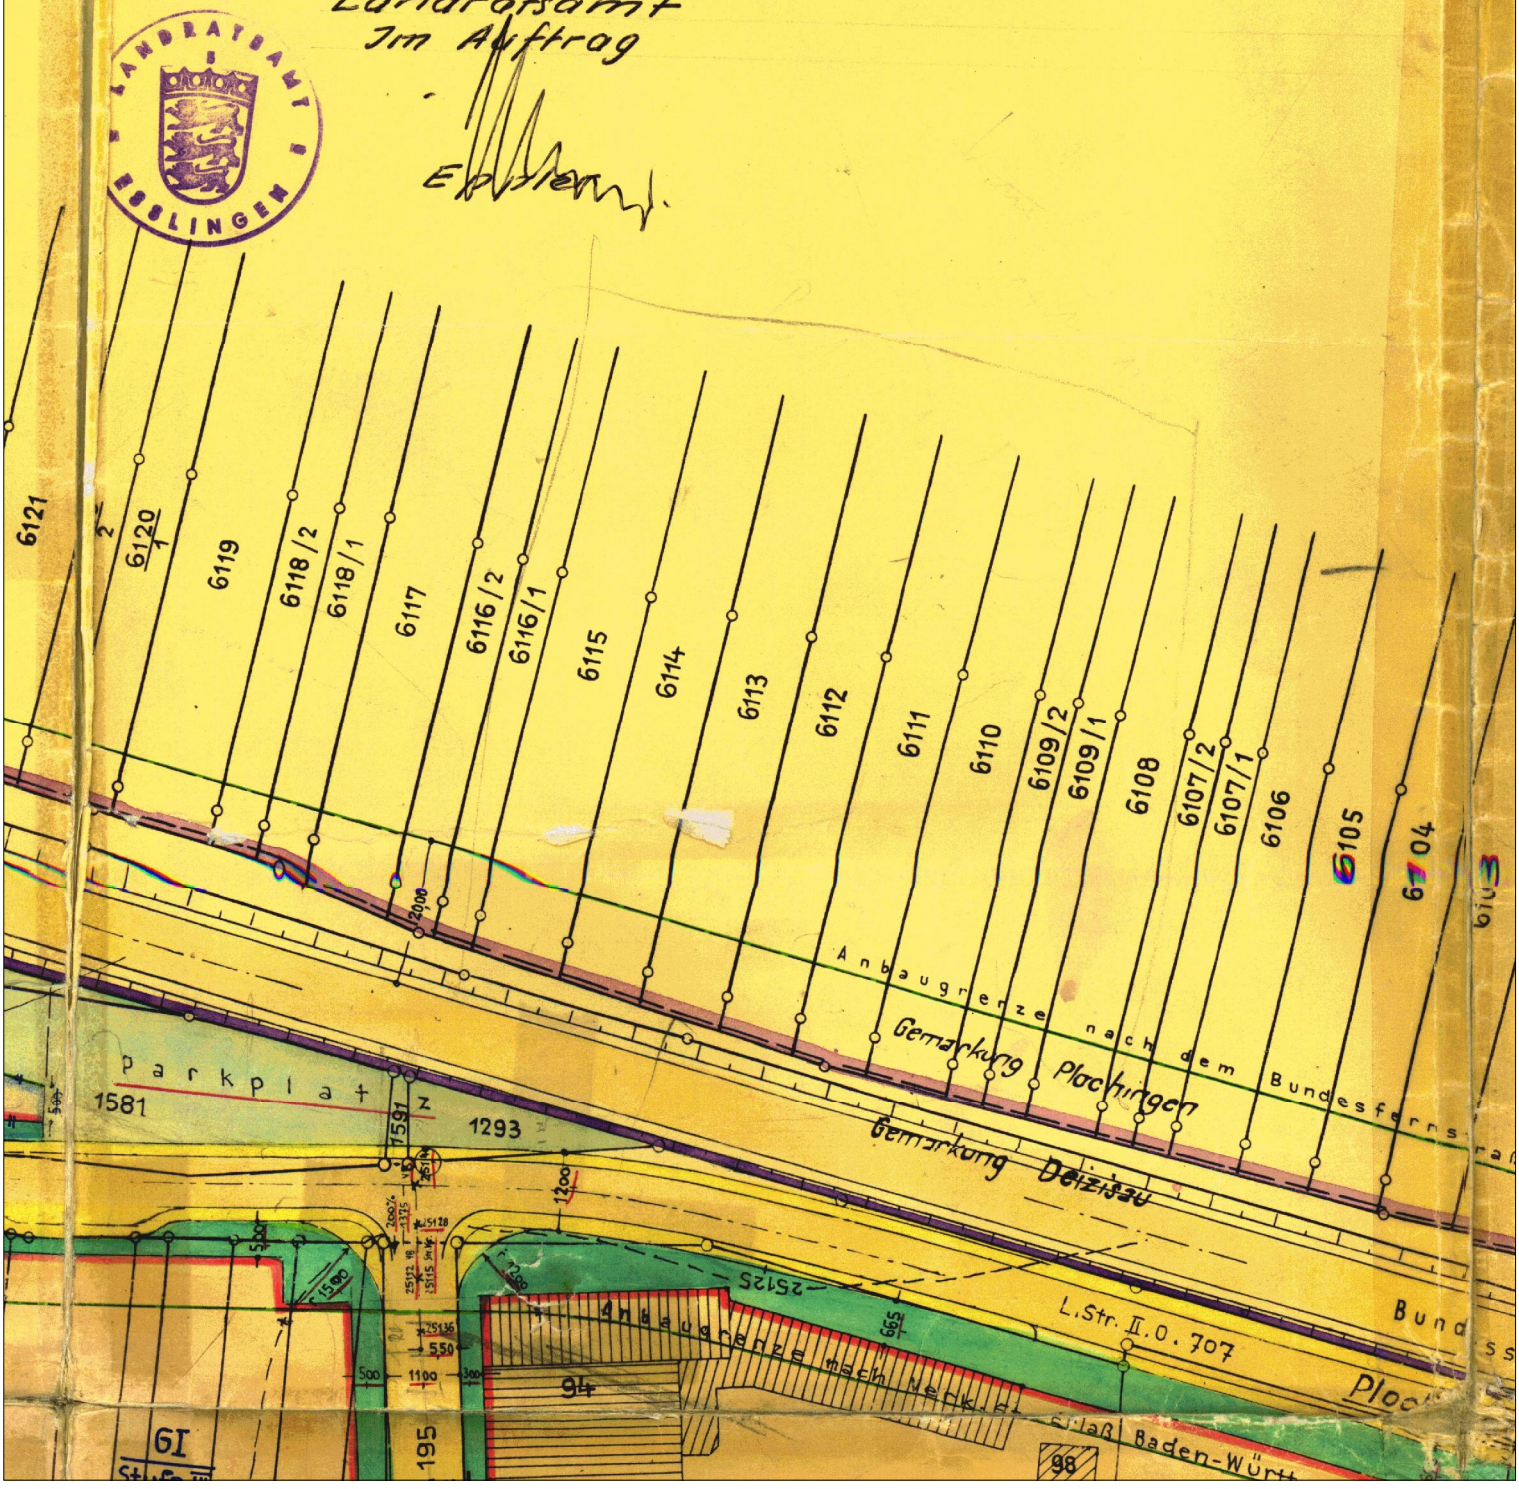



Anbauvorschrift

Grenzabstände : mindestens 2,50m
Gebäudeabstände : mindestens 5,00m
Garagenabstände : 4,50m vom Straßenrand gemessen
Tiefeneinfahrten für Garagen sind
nicht zugelassen.

