
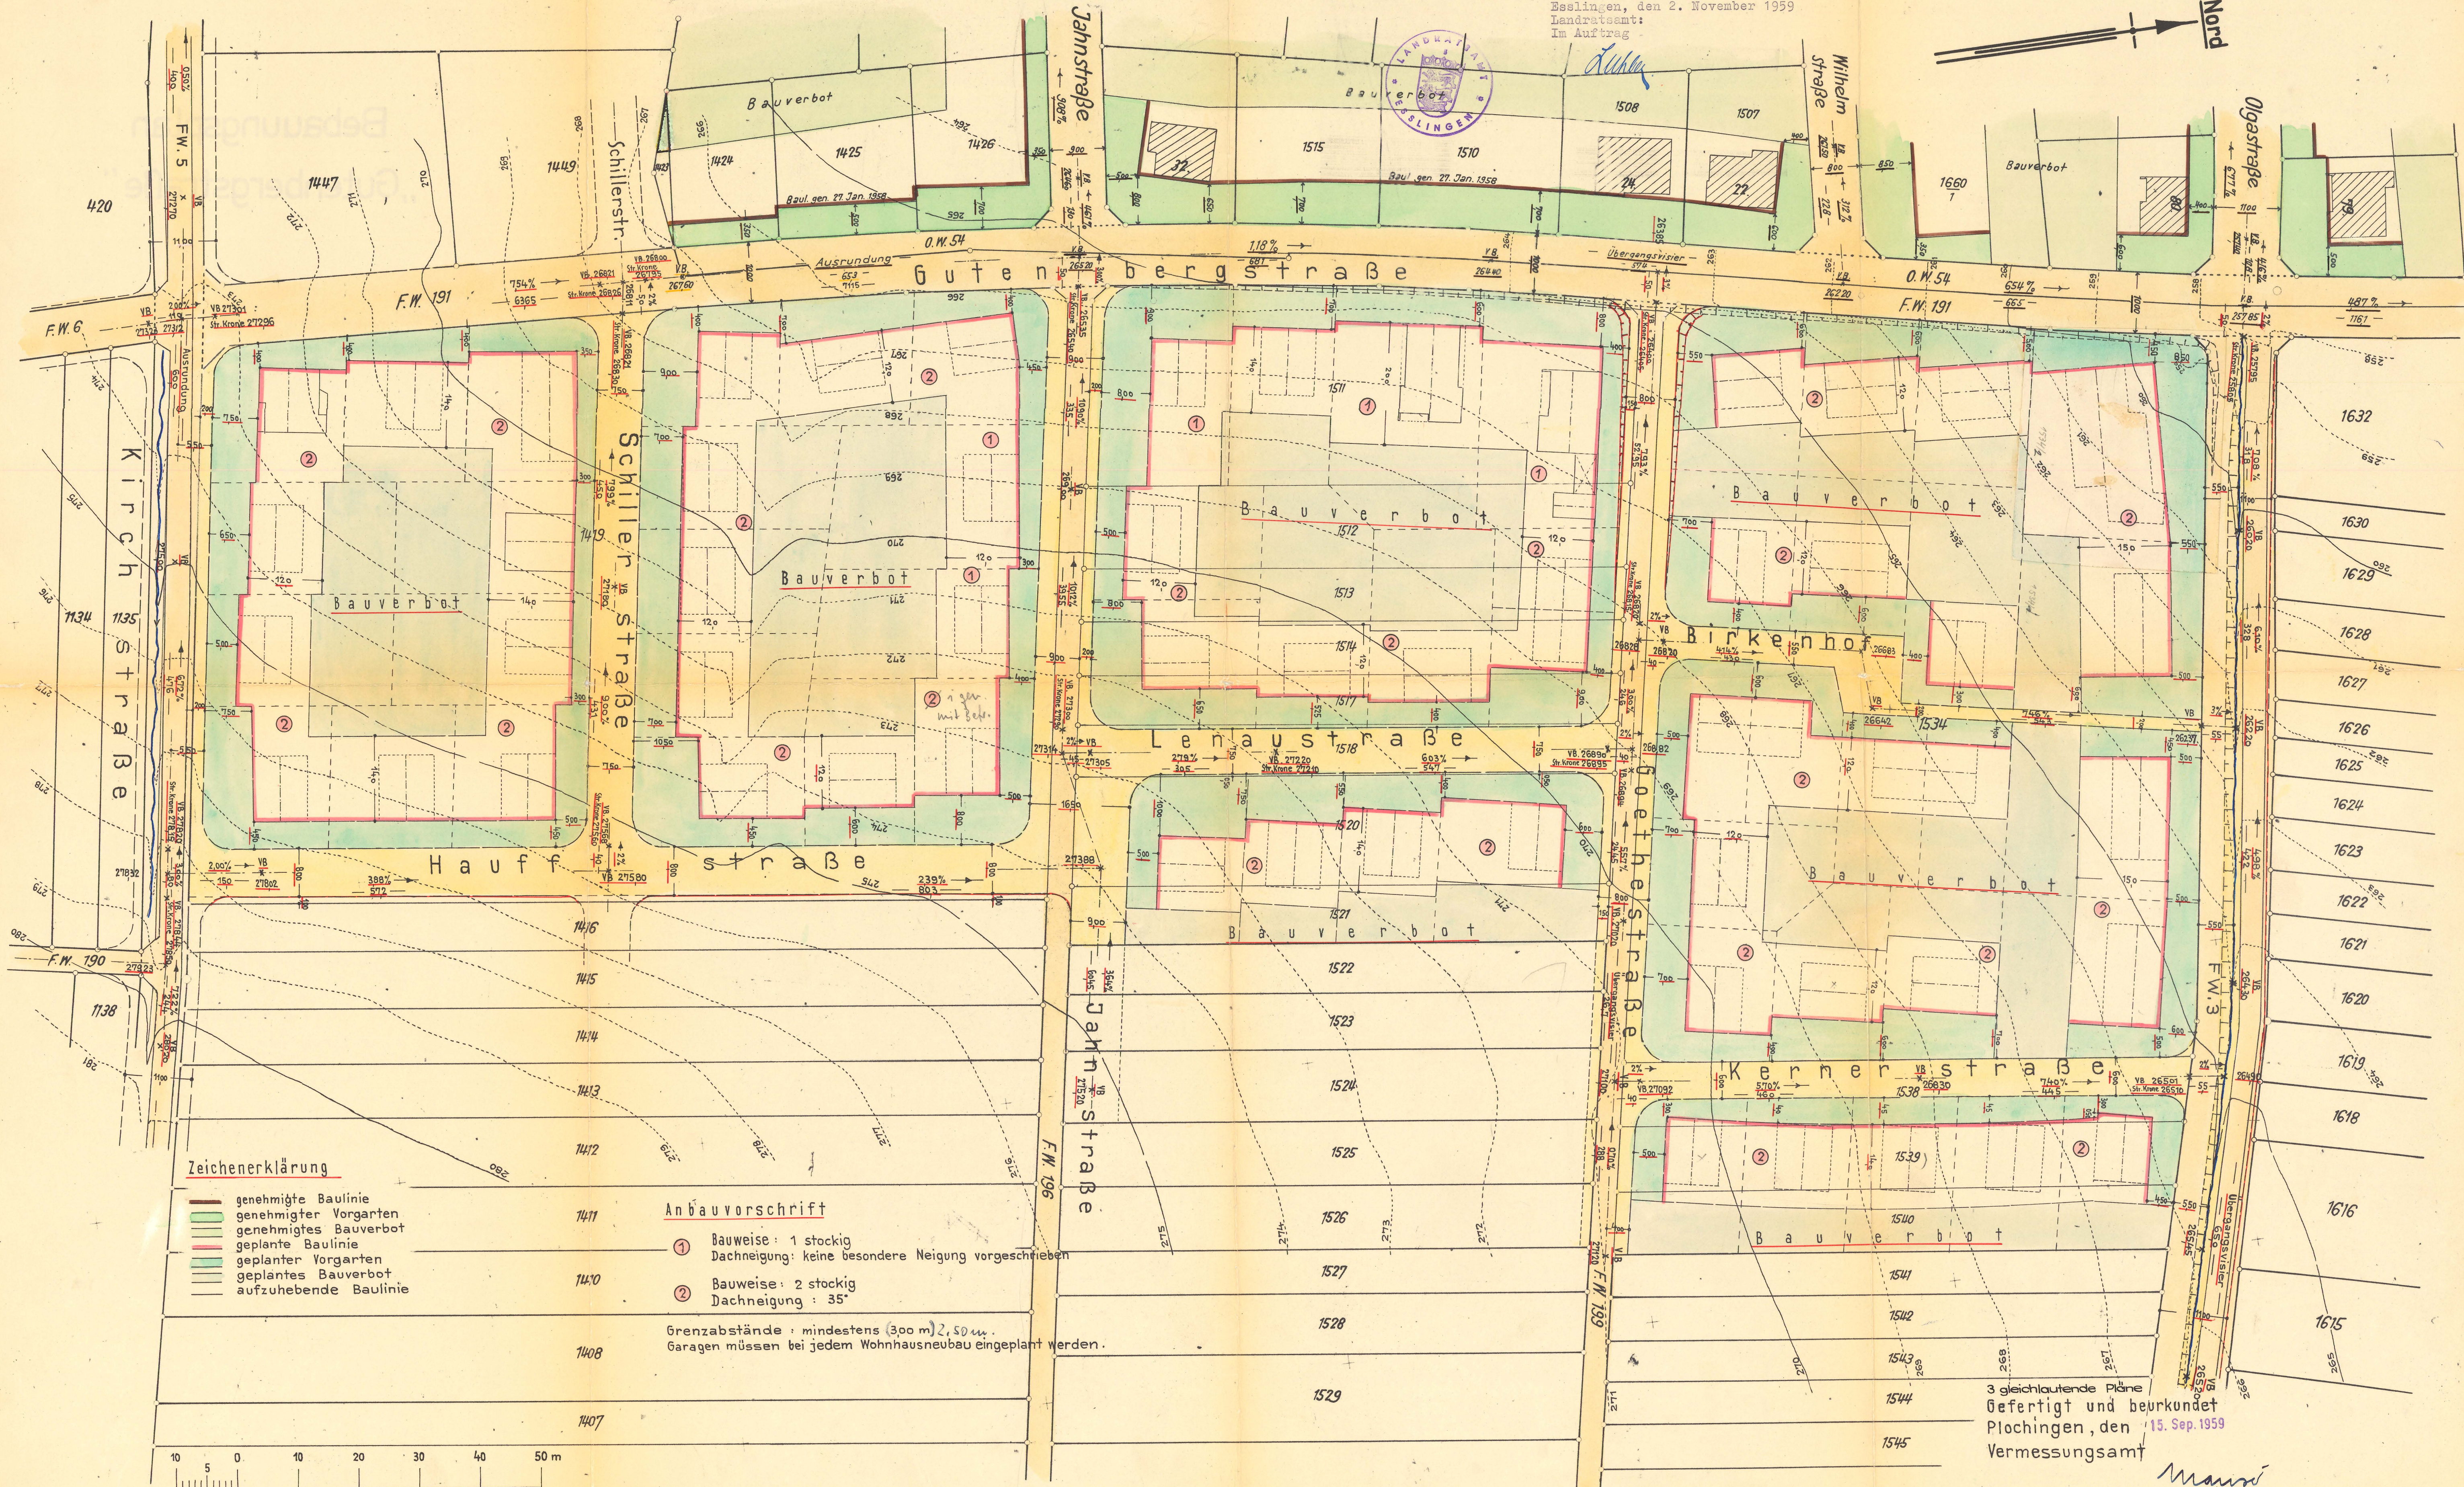


# Bebauungsplan „Gutenbergstraße“

Genehmigt  
durch Erlass des Landratsamts Eßlingen  
vom 2. November 1959 Nr. VI/1 3005.

Eßlingen, den 2. November 1959  
Landratsamt:  
Im Auftrag

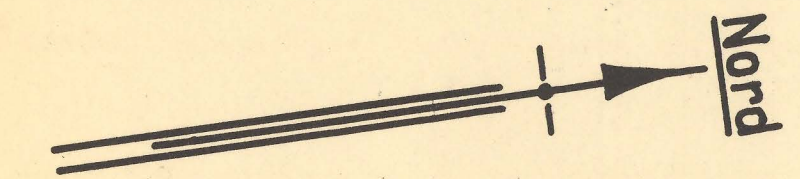

## Zeichenerklärung

- genehmigte Baulinie
- genehmigter Vorgarten
- genehmigtes Bauverbot
- geplante Baulinie
- geplanter Vorgarten
- geplantes Bauverbot
- aufzuhebende Baulinie

## Anbauvorschrift

- ① Bauweise: 1 stockig  
Dachneigung: keine besondere Neigung vorgeschrieben
- ② Bauweise: 2 stockig  
Dachneigung: 35°

Grenzabstände: mindestens (300 m) 2,50 m.  
Garagen müssen bei jedem Wohnhausneubau eingeplant werden.

3 gleichlautende Pläne  
Gefertigt und beurkundet  
Plochingen, den 15. Sep. 1959  
Vermessungsamt

Mann