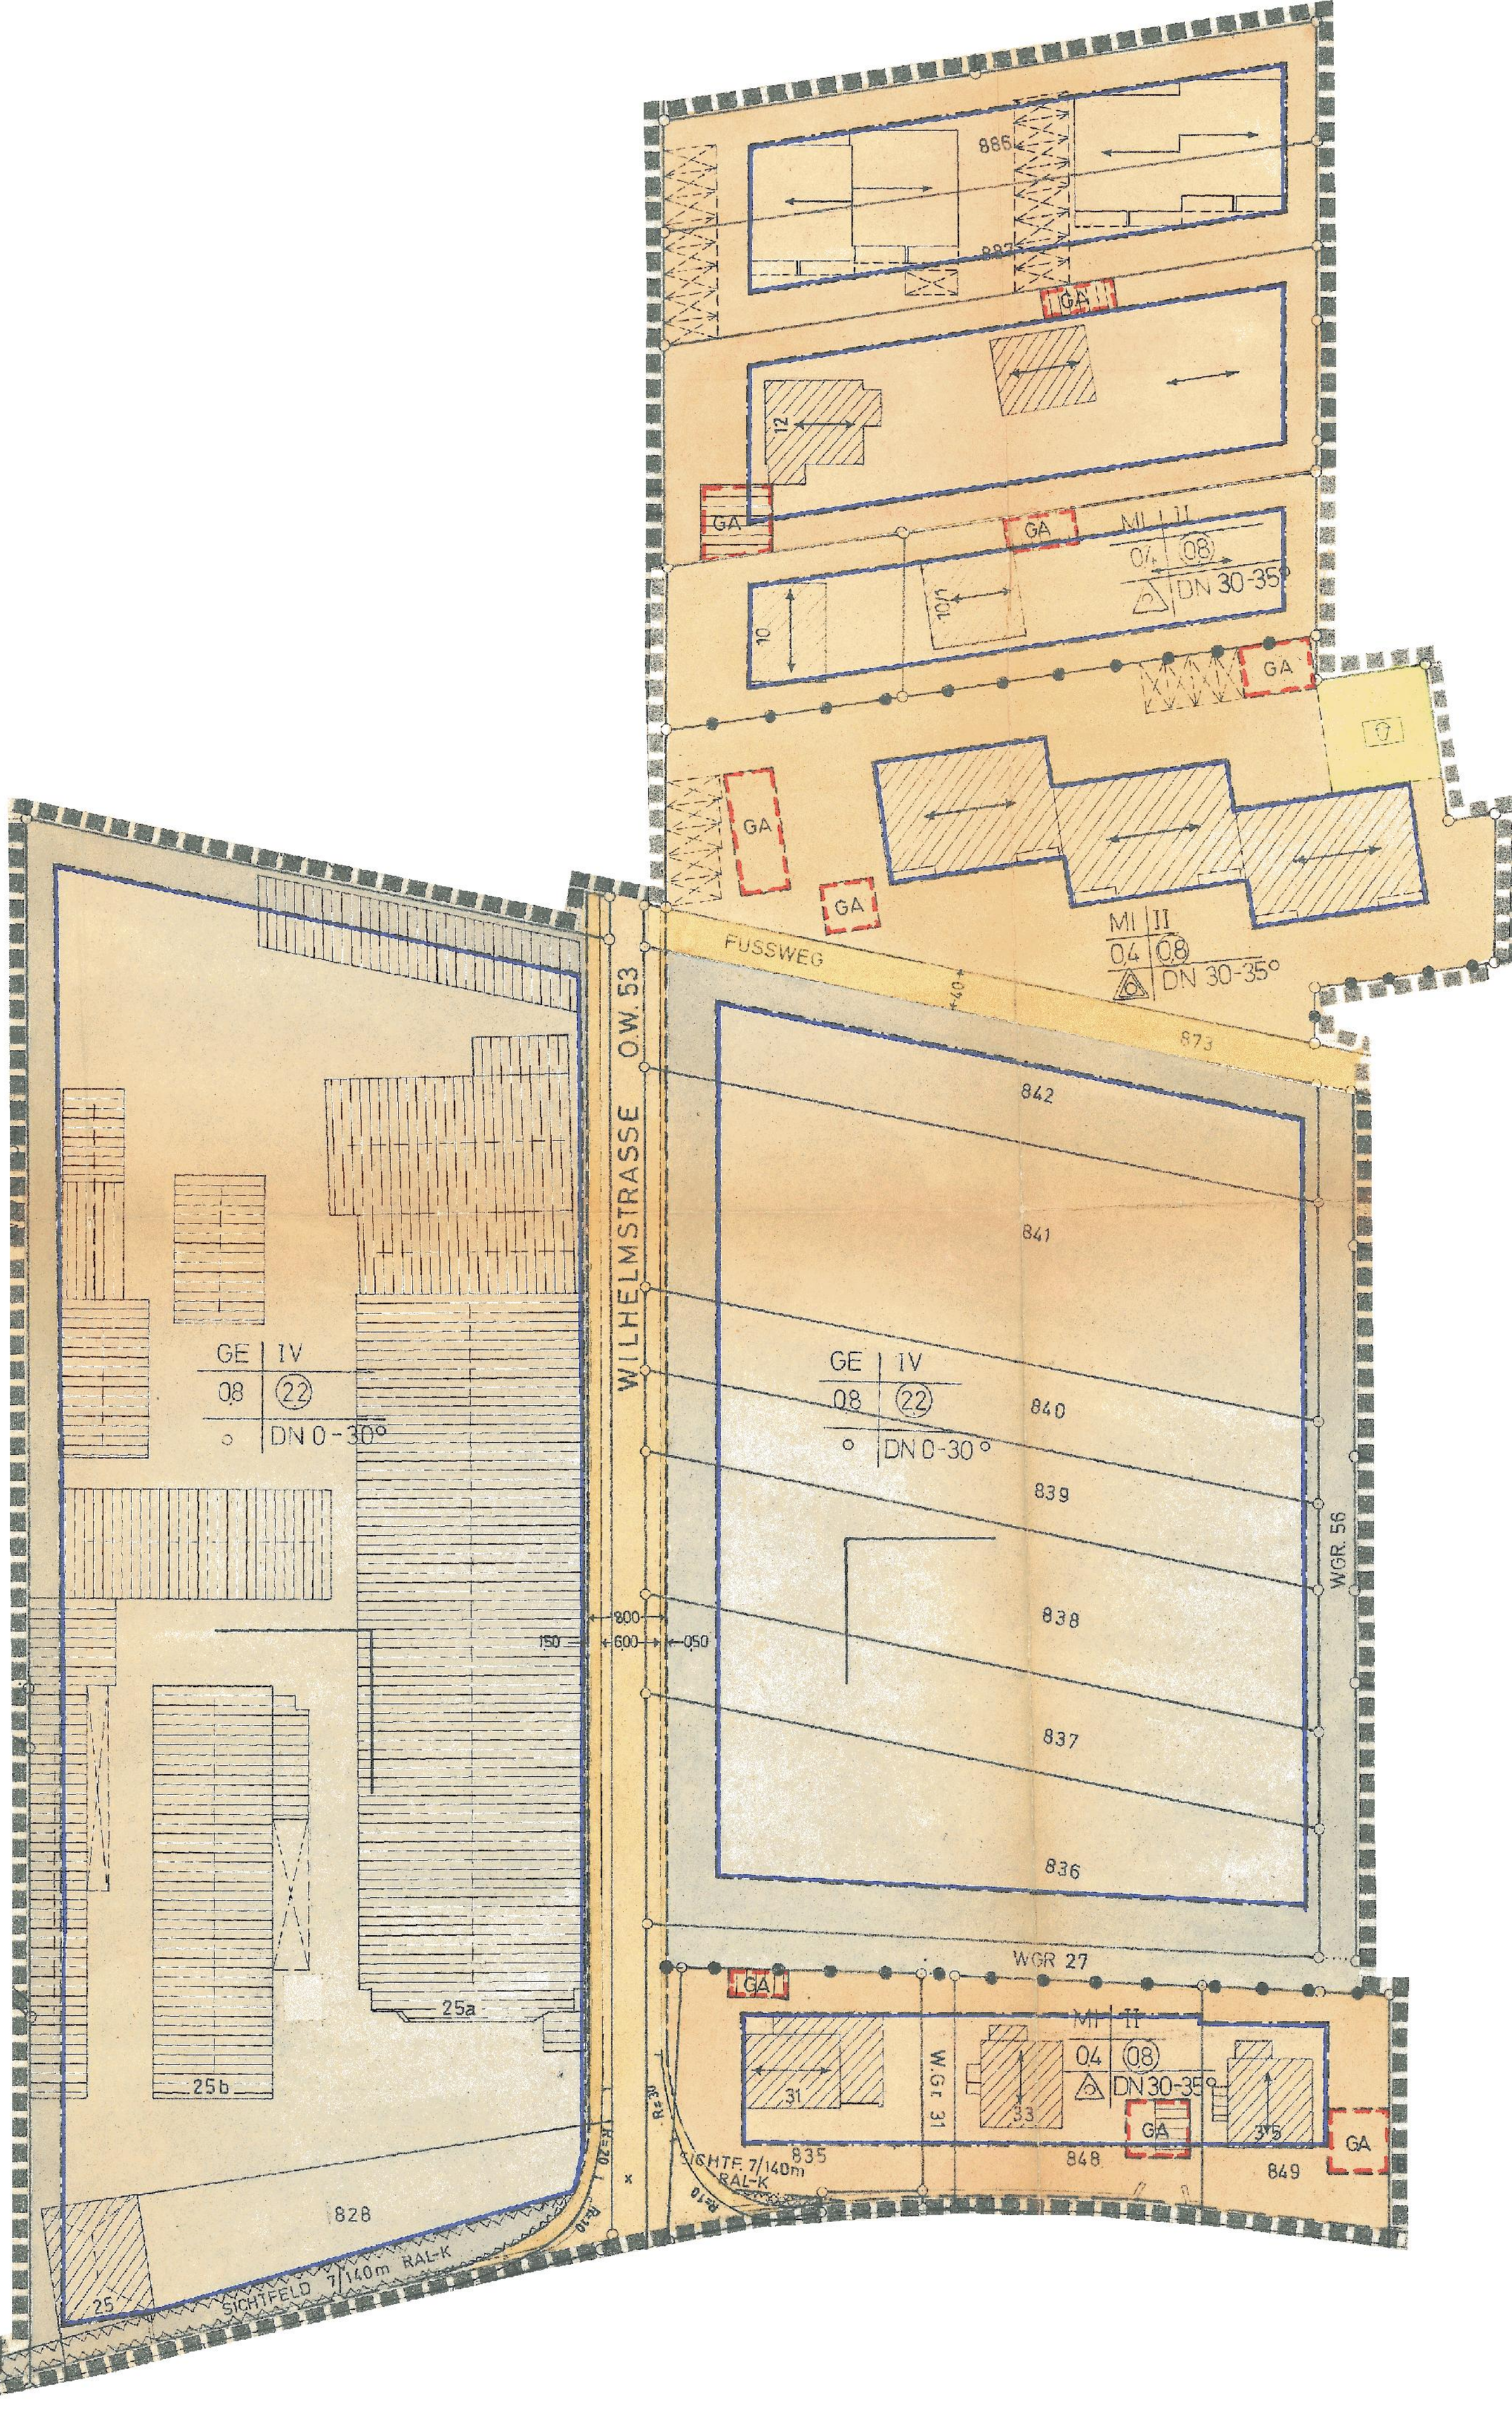

886
887
GA
12
GA
GA
MI | II
0,4 | (0,8)
DN 30-35°
10
12,1
GA
7
GA
GA
MI | II
0,4 | 0,8
DN 30-35°
FUSSWEG
4,0
873
842
841
840
839
838
837
836
WILHELMSTRASSE O.W. 53
GE | IV
0,8 | (2,2)
○ | DN 0-30°
GE | IV
0,8 | (2,2)
○ | DN 0-30°
800
600
050
150
WGR. 56
WGR 27
GA
MI | II
0,4 | (0,8)
DN 30-35°
31
WGr 31
33
GA
35
GA
835
848
849
SICHTF. 7/140m RAL-K
R=30
R=20
R=10
25a
25b
828
25
SICHTFELD 7/140m RAL-K